




1 PLANTA BAIXA SANITÁRIOS
ÁREA: 44,16m² | ESCALA 1:25

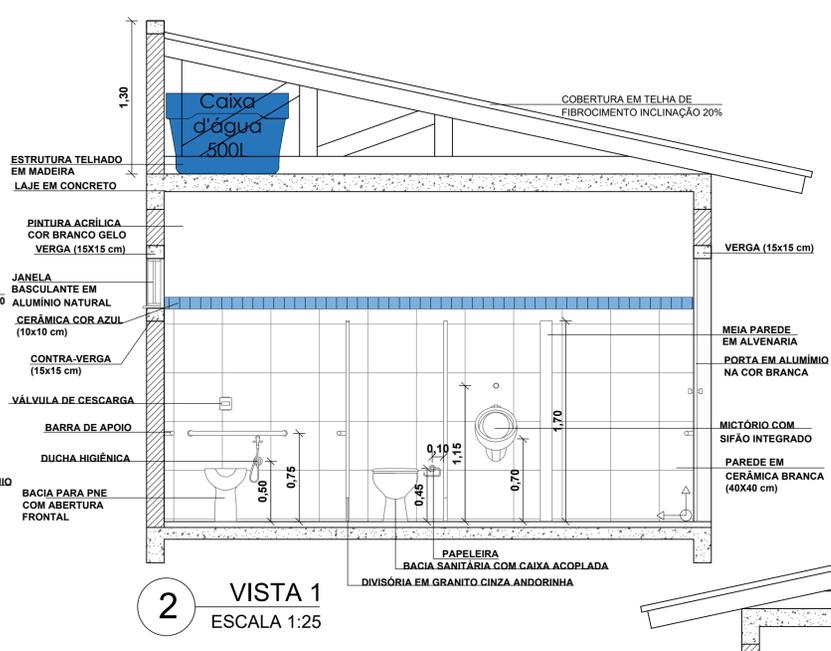


2 VISTA 1
ESCALA 1:25

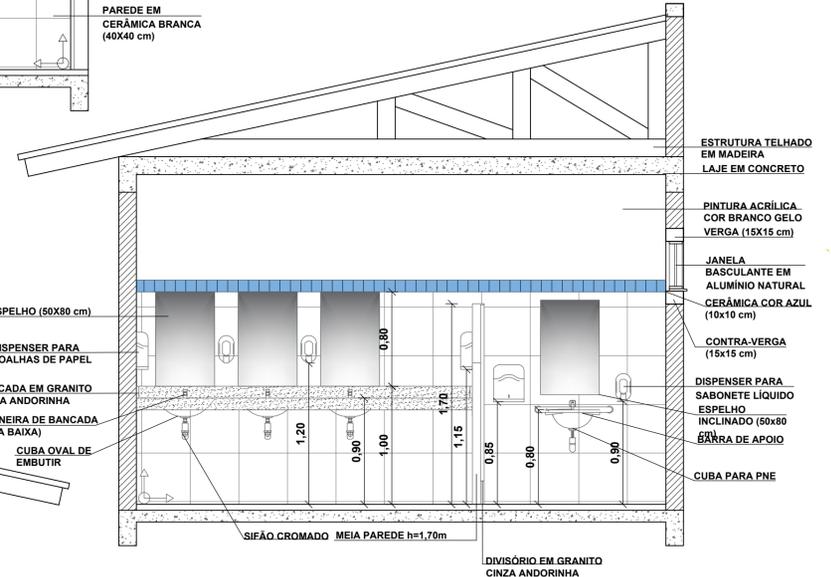


3 VISTA 2
ESCALA 1:25

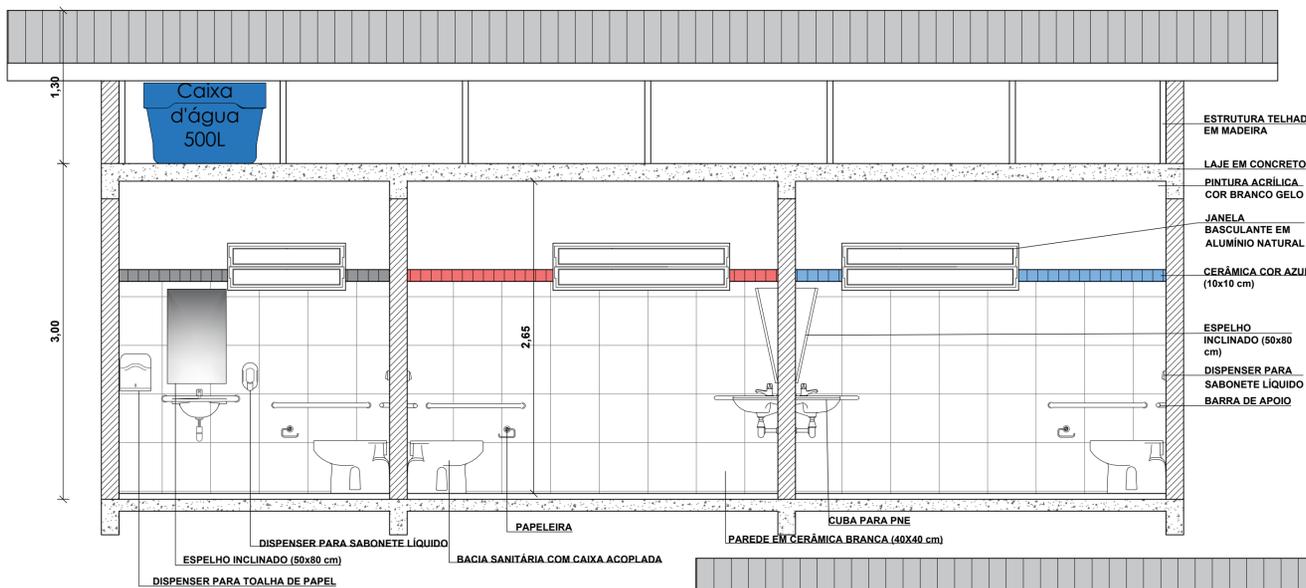

4 VISTA 3
ESCALA 1:25

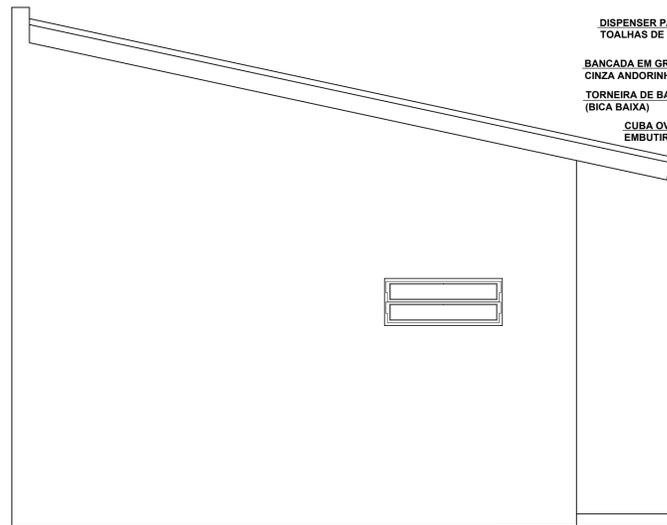

6 FACHADA LATERAL DIREITA
ESCALA 1:25

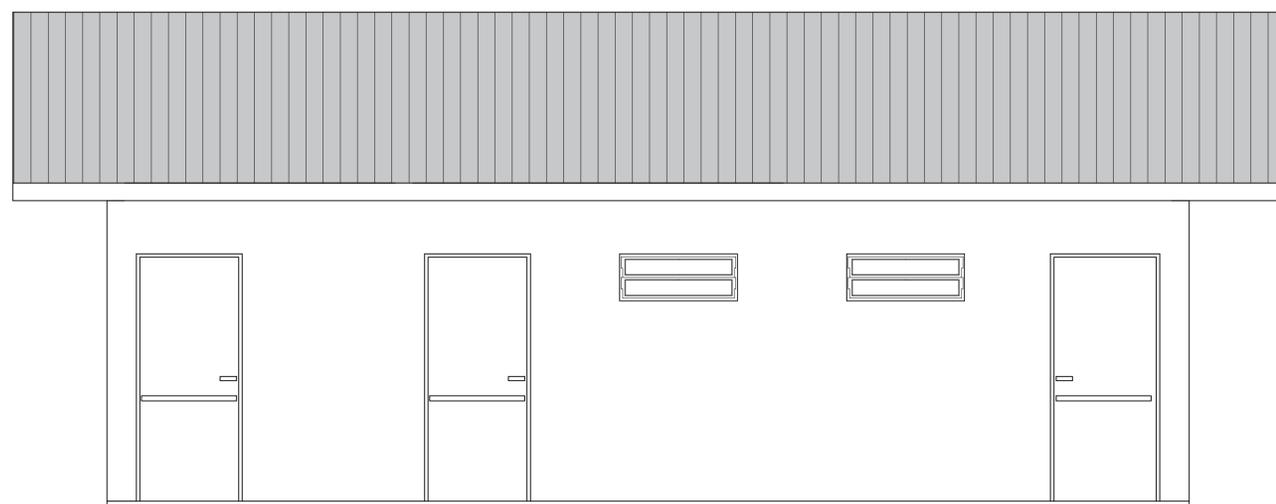

5 FACHADA FRONTAL
ESCALA 1:25

TABELA DE ÁREAS

ÁREA SANITÁRIO MASCULINO	14,18 m ²
ÁREA SANITÁRIO FEMININO	14,18 m ²
ÁREA SANITÁRIO PROFESSORES	10,28 m ²
ÁREA TOTAL A CONSTRUIR	44,16 m ²

PROJETO: Sanitários Escola
CONTEÚDO: Planta baixa, cortes, fachadas e planilha de áreas.
ENDEREÇO: Rua Do Comércio, 100, Centro, Paulo Bento - RS
RESPONSÁVEL TÉCNICO: Lucas Felipe Dassoler
 CREA-RS 243705
PROPRIETÁRIO: E.E.E. Médio Cel. Raul Barbosa

DATA: 29/04/2024
ESCALA: Indicada
PRANCHA: 01/05