



PLANTA BAIXA TÉRREO
ÁREA: 284,71m²
ESC.:1:100

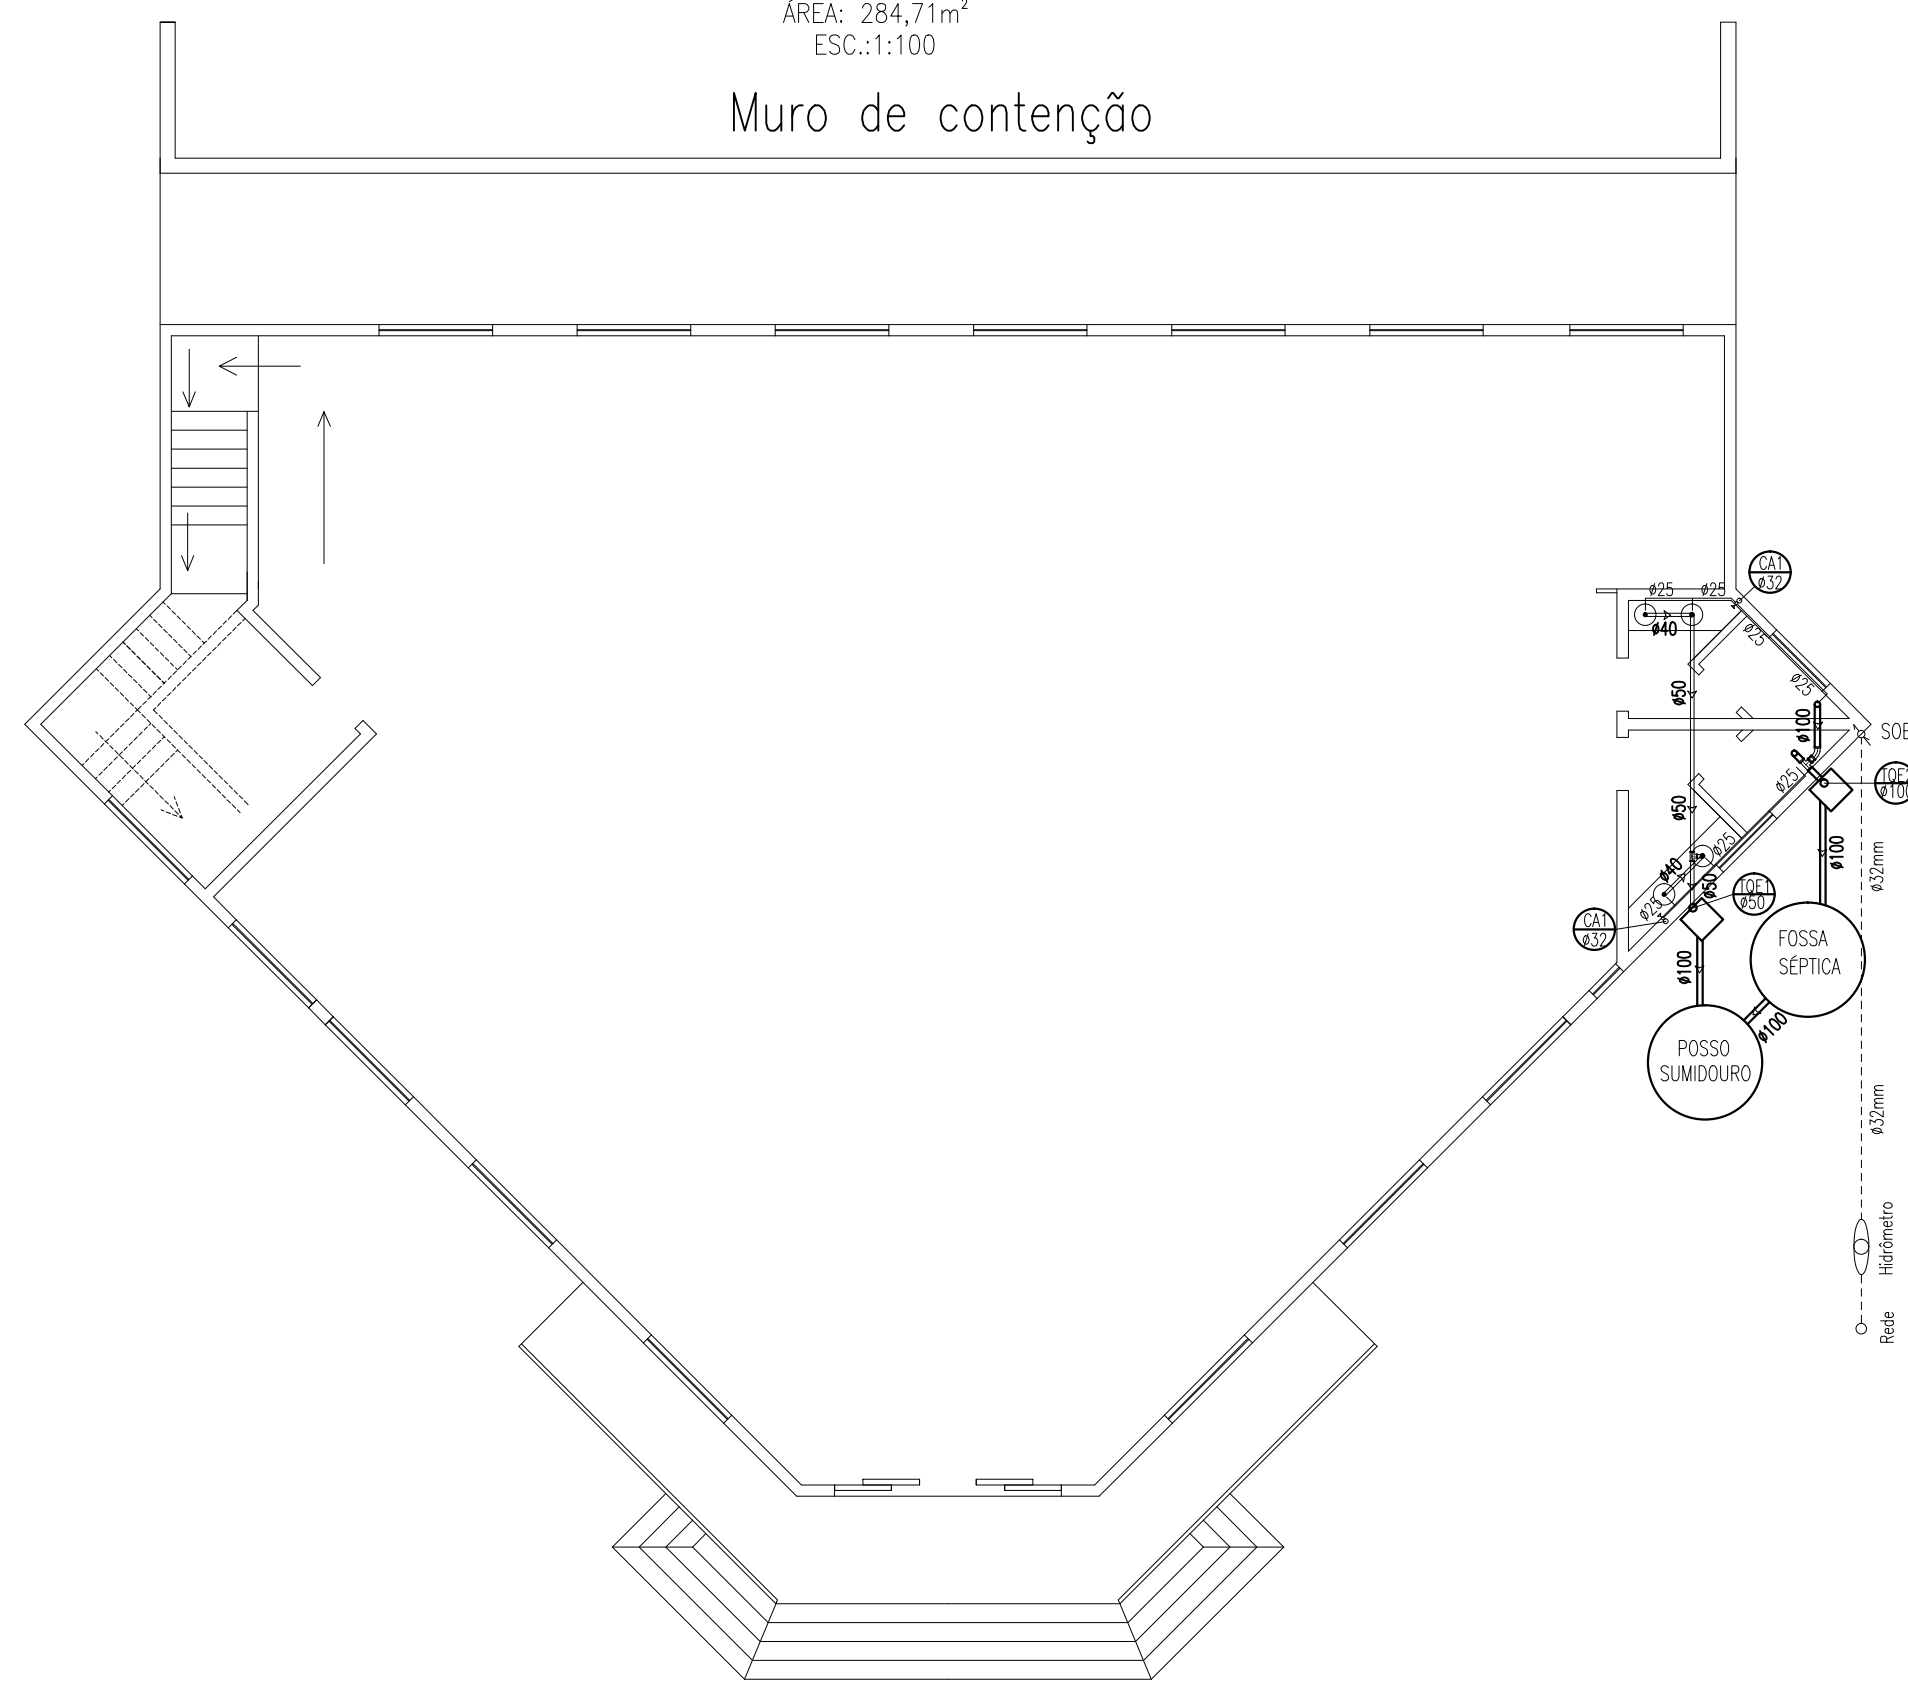

HIDROSSANITÁRIO
TÉRREO
ESC.:1:100

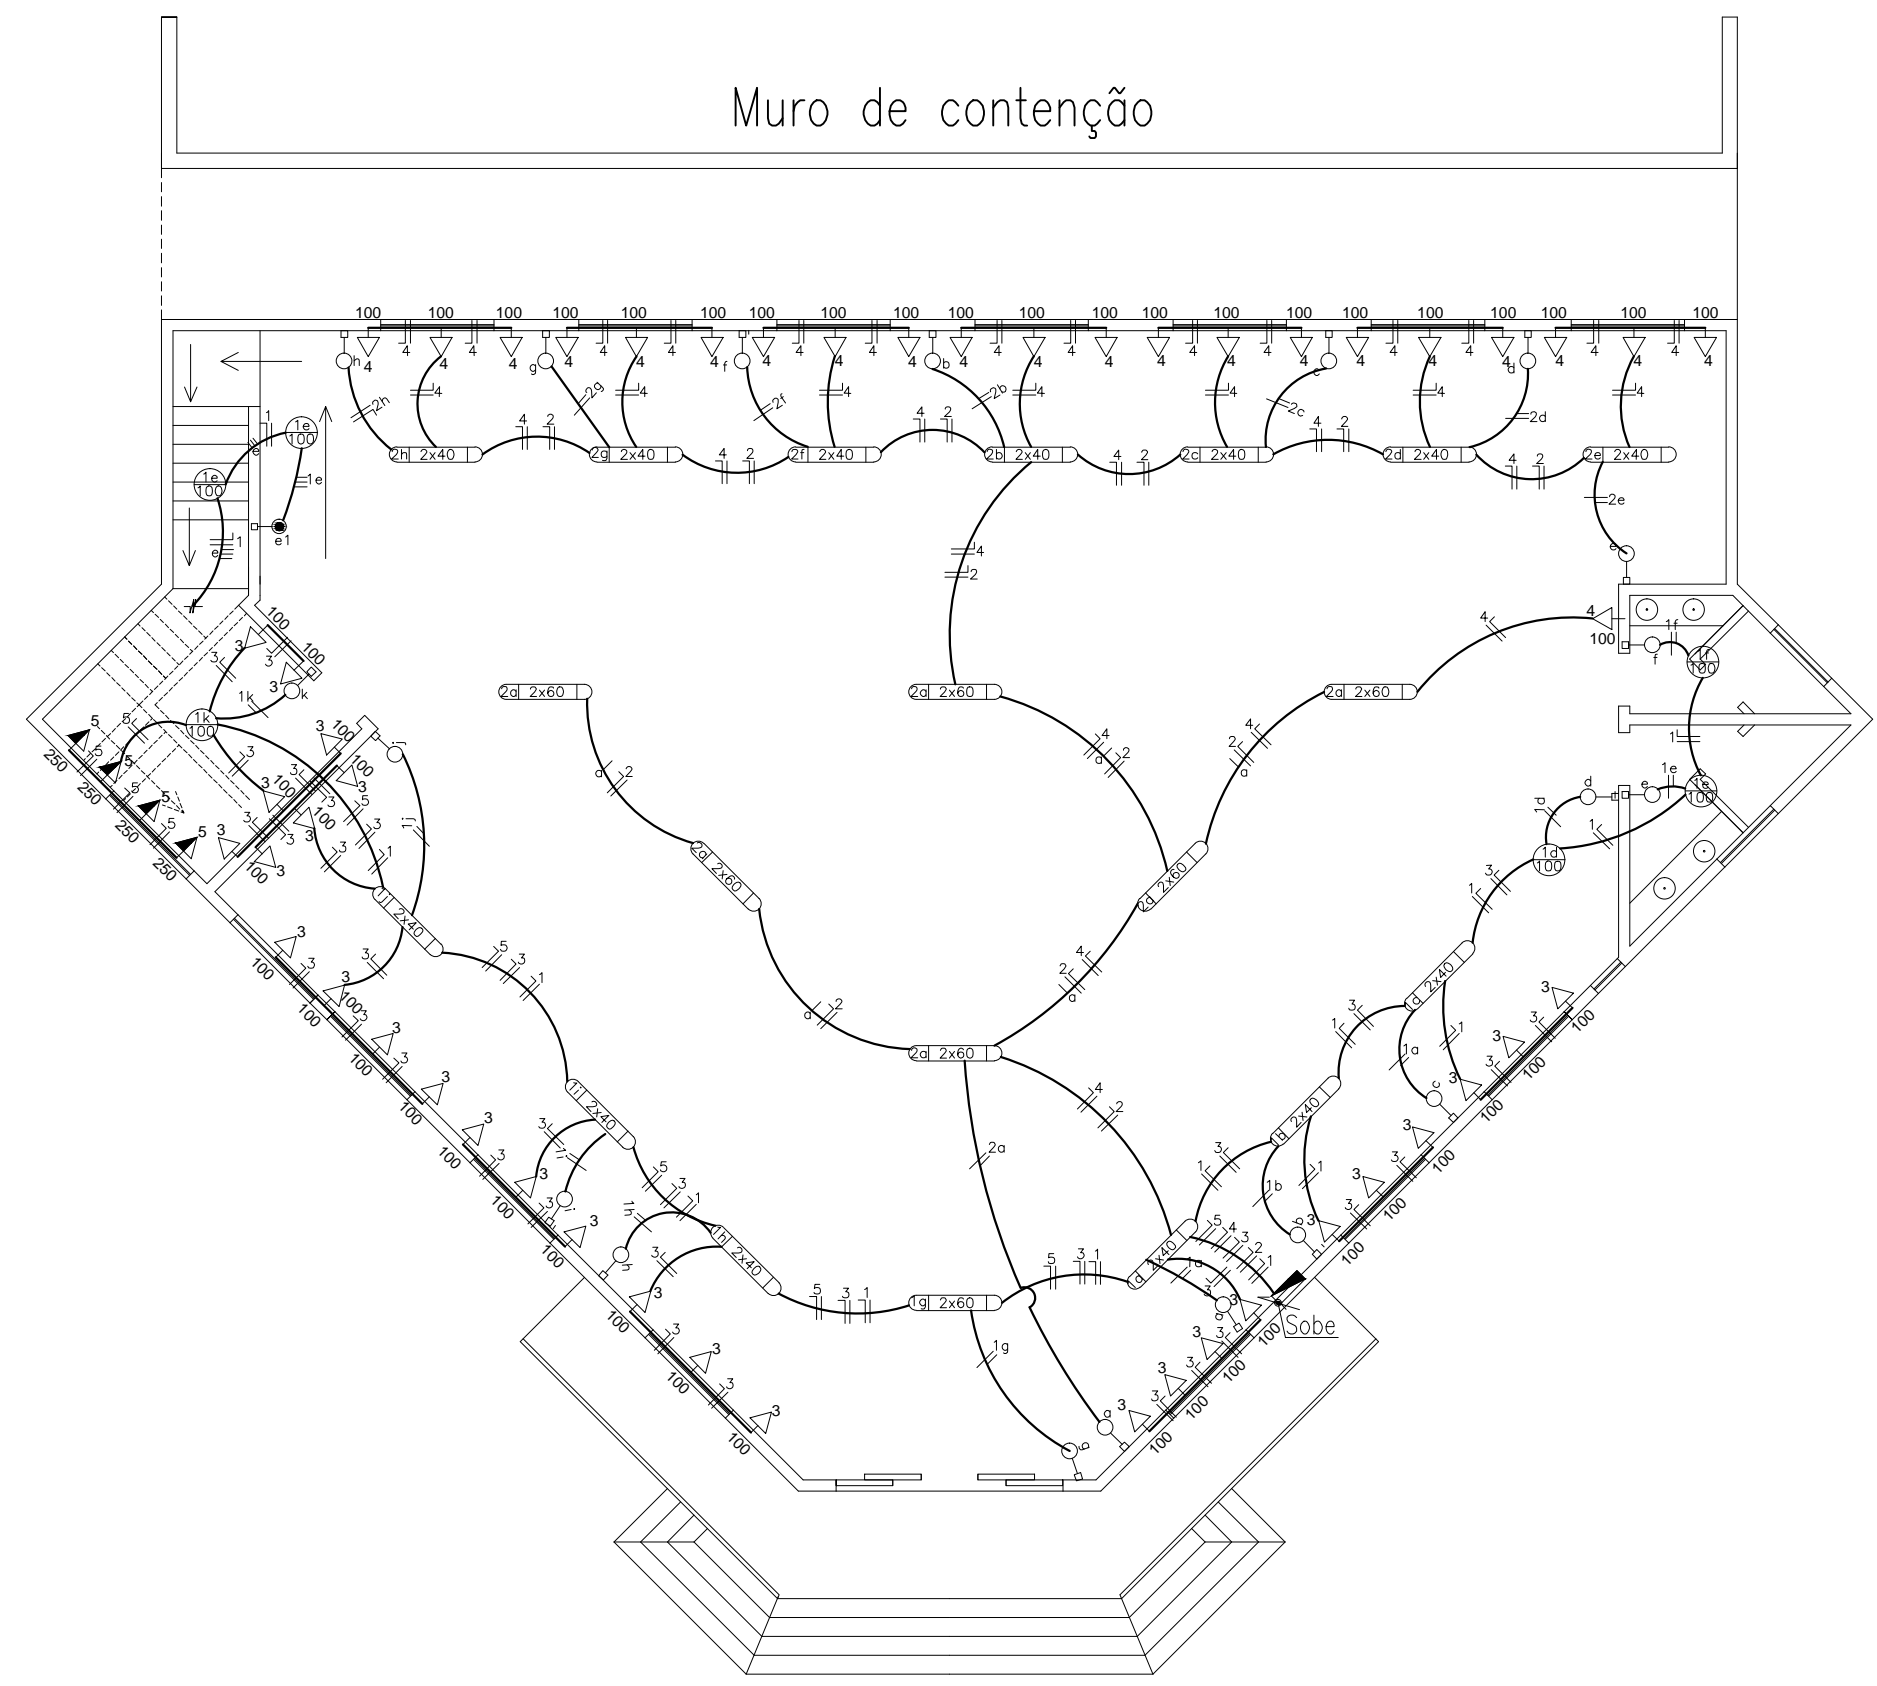

ELÉTRICO
TÉRREO
ESC.:1:100

QUADRO DE CARGAS						
CAIXA DE DISTRIBUIÇÃO 01 / TÉRREO						
Nº	LÂMPADAS	TOMADAS	TOTAL	FIQ	DISJ.	
CIRCUITO	2x40x60	100	100	250	250	WATTS MMF A
01	06	01	04			1.000 1,5 10
02	07	06				1.280 1,5 10
03			28			2.800 2,0 15
04			22			2.200 2,0 15
05				04		1.000 1,5 10
06						RESERVA 1.200 1,5 10
07						RESERVA 1.200 1,5 10
CAIXA DE DISTRIBUIÇÃO 02 / SUPERIOR						
Nº	LÂMPADAS	TOMADAS	TOTAL	FIQ	DISJ.	
CIRCUITO	2x40x60	100	100	250	250	WATTS MMF A
01						1.120 1,5 10
02						2.520 2,5 15
03			23			2.300 2,0 15
04				08		800 1,5 10
05						RESERVA 1.200 1,5 10
06						RESERVA 1.200 1,5 10
TOTAL INSTALADO						19.820

LEGENDA

- COLUNA DE VENTILAÇÃO
- COLUNA ABASTECIMENTO DE QUEDA D'ÁGUA
- COLUNA DE QUEDA DE ESGOTO
- RALO

OBS: TUBULAÇÃO DE ÁGUA NÃO COTADA: #20mm
TUBULAÇÃO DE ESGOTO NÃO COTADA: #40mm
UNIDADE DE MEDIDA DAS TUBULAÇÕES: mm

SIMBOLOGIA

TE #100mm	JUNÇÃO SIMPLES #40x50mm
TE #50mm	JOELHO 90° #100mm
TE #40mm	JOELHO 90° #50mm
TE #20x#100mm	JOELHO 90° #40mm
TE #40x#50mm	JOELHO 90° #50x#100mm
JUNÇÃO DE 45° #100mm	JOELHO 135° #60x#50mm
JUNÇÃO DE 45° #50mm	JOELHO 135° #100mm
JUNÇÃO DE 45° #40mm	JOELHO 135° #50mm
JUNÇÃO DE 45° #50x#100mm	JOELHO 135° #40mm
JUNÇÃO DE 45° #40x#50mm	JOELHO 135° #50x#100mm
JUNÇÃO SIMPLES #50x#100mm	JOELHO 135° #40x#50mm

OBS: JUNÇÃO DE ESGOTO NÃO COTADA
UNIDADE DE MEDIDA DAS JUNÇÕES: mm

Legenda

- Caixa de medição embutir a 1,50m do piso
- Entrada de serviço
- Condutor Fase
- Condutor Neutro
- Condutor Retorno
- Condutor Terra
- Interruptor simples 1 tecla - 1,10m do piso
- Interruptor simples 2 teclas - 1,10m do piso
- Interruptor simples 3 teclas - 1,10m do piso
- Interruptor paralelo three-way 1,10m do piso
- Luminária p/ floor. compacta dupla - embutir
- Luminária p/ lâmp. fluor. tubular - embutir
- Luminária p/ lâmp. incand. comum - parede
- Quadro de distribuição - embutir a 1,50m do piso
- Tomada universal 2P a 2,20m do piso
- Tomada universal 2P+T a 1,10m do piso
- Tomada universal 2P+T a 0,30m do piso
- Tomada telefone

Obra: Serviços diversos no Térreo do Prédio da Câmara Municipal		Área: 284,71m ²
Projeto: Arquitetônico - Hidrossanitário, Elétrico		
Resp. Téc. Projeto:	Prancha: 02/02	
Volmir José Agnoletto Engenheiro Civil CREA/RS: 125496-D		Data: 10/10/2017
Proprietário: Câmara Mun. de Vereadores de Paulo Bento		
Local: Rua São José, Esquina com Avenida Irmãs Consolata		
Desenho: Volmir		
End.: R. Mal. Floriano nº 113, Apto. 201 - Centro, CEP: 99700-000 - Erechim - RS e-mail: geraldobartnicki@gmail.com		