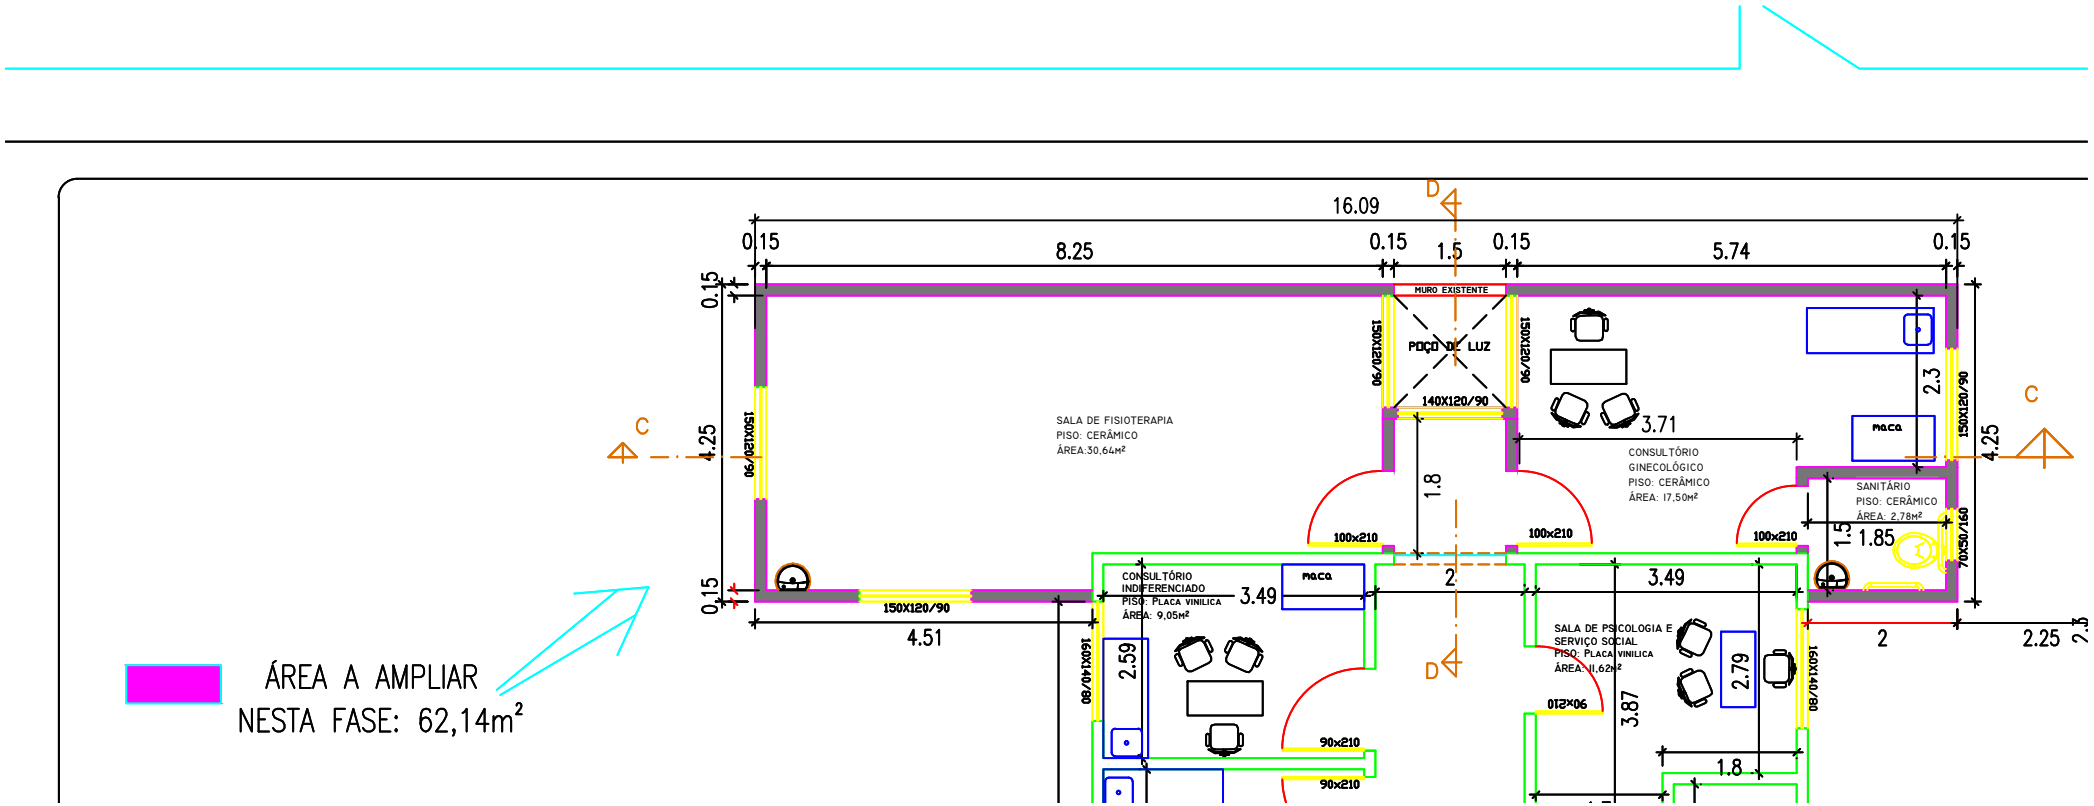

16.09
0.15
8.25
0.15
1.5
0.15
5.74
0.15
MURO EXISTENTE
POÇO DE LUZ
150X120/90
140X120/90
SALA DE FISIOTERAPIA
PISO: CERÂMICO
ÁREA:30,64M²
CONSULTÓRIO
GINECOLÓGICO
PISO: CERÂMICO
ÁREA: 17,50M²
SANITÁRIO
PISO: CERÂMICO
ÁREA: 2,78M²
CONSULTÓRIO
INDIFERENCIADO
PISO: PLACA VINILICA
ÁREA: 9,05M²
SALA DE PSICOLOGIA E
SERVIÇO SOCIAL
PISO: PLACA VINILICA
ÁREA: 11,62M²
maca
100x210
90x210
160X140/80
70X50/160
4.25
4.51
3.49
3.71
3.87
2.59
2.79
2.3
1.85
1.8
2
2.25
ÁREA A AMPLIAR
NESTA FASE: 62,14m²