



AVENIDA IRMÃS CONSOLATA

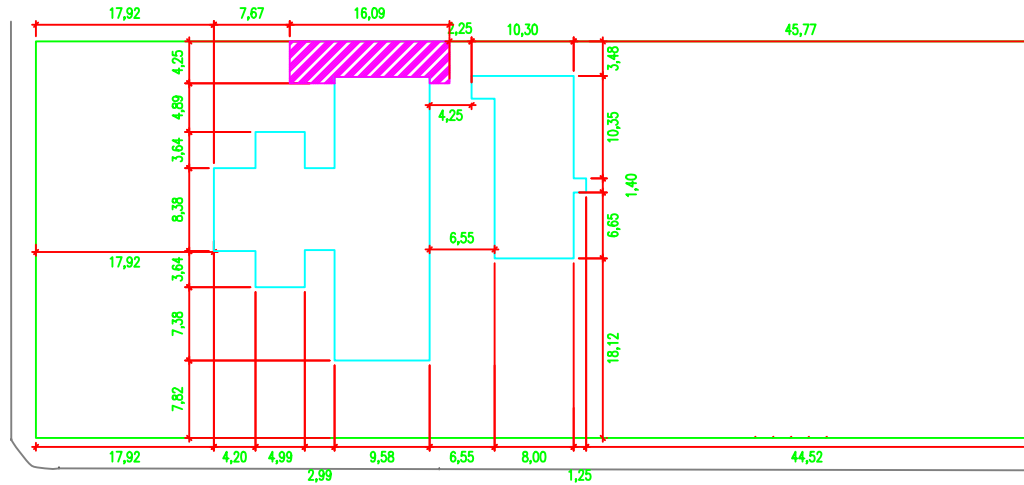


RUA SÃO PAULO

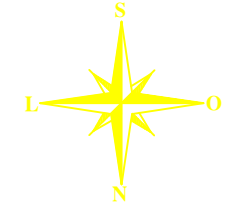

RUA BOA VISTA

Planta de Localização
Escala: 1:500

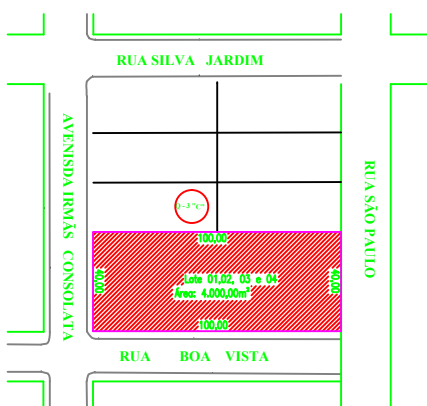

Planta de Situação
Escala: 1:2000

LEGENDA	
	A AMPLIAR
	EXISTENTE
	PAREDE A RETIRAR



OBRS: Ampliação da Unidade Básica de Saúde

Proprietário: Pref. Mun. de Paulo Bento	Escala: Indicada	Resp. Técnico: Volmir José Agnoletto Engº Civil - CREA/RS 125496-D	Projeto: Arq.
Local: Rua Boa Vista, lote 01, 02, 03 e 04, Quadra 3ª, Centro - Paulo Bento - RS	Data: 21/05/2018	Descrição: Situação e localização	01