
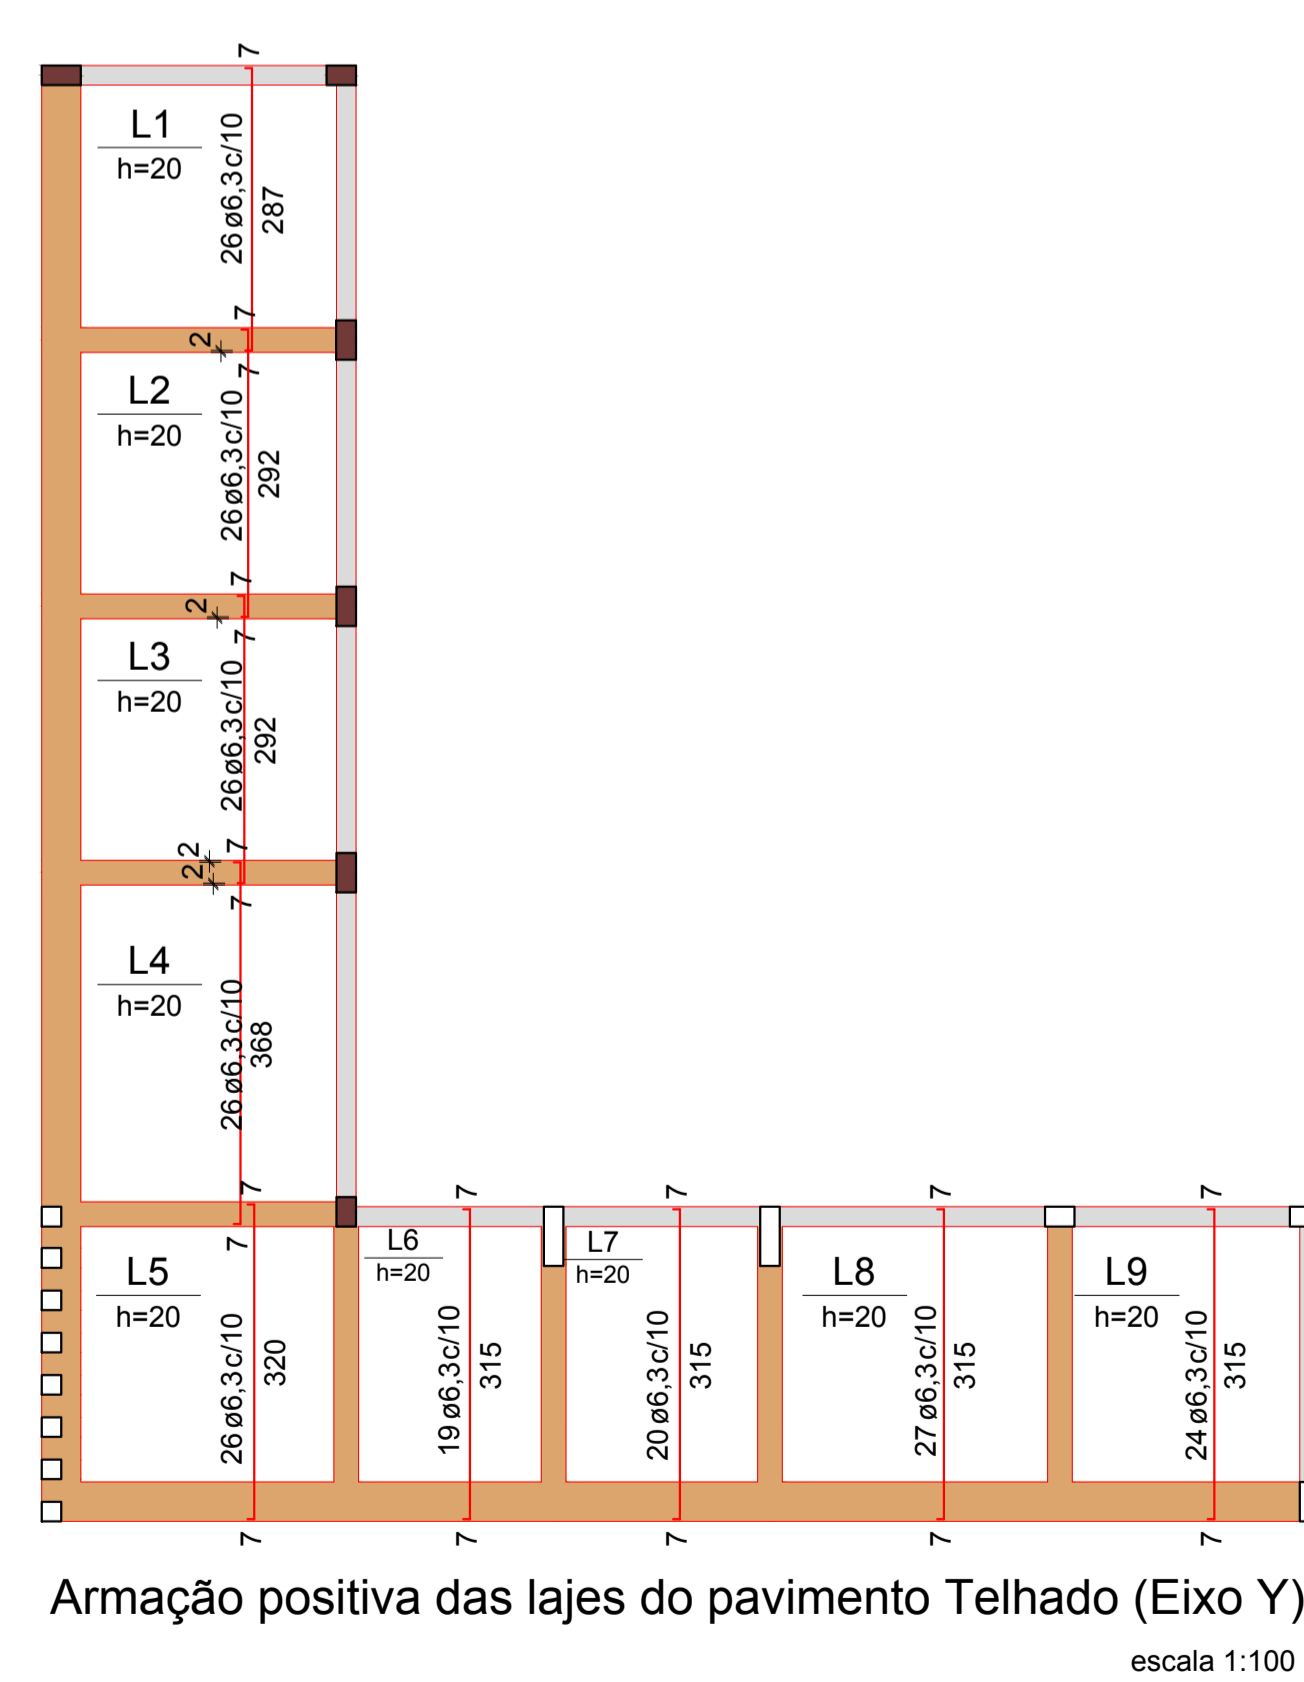


RESUMO DO AÇO

AÇO	DIAM (mm)	C.TOTAL (m)	QUANT + 0% (Barras)	PESO + 0% (kg)
CA50	6.3	2204,00	184	539,00
	10.0	2095,00	175	1292,00
PESO TOTAL (kg)				
CA50	1237,7			

Volume de concreto (C-30) = 11.58 m³
Área de forma = 57.89 m²

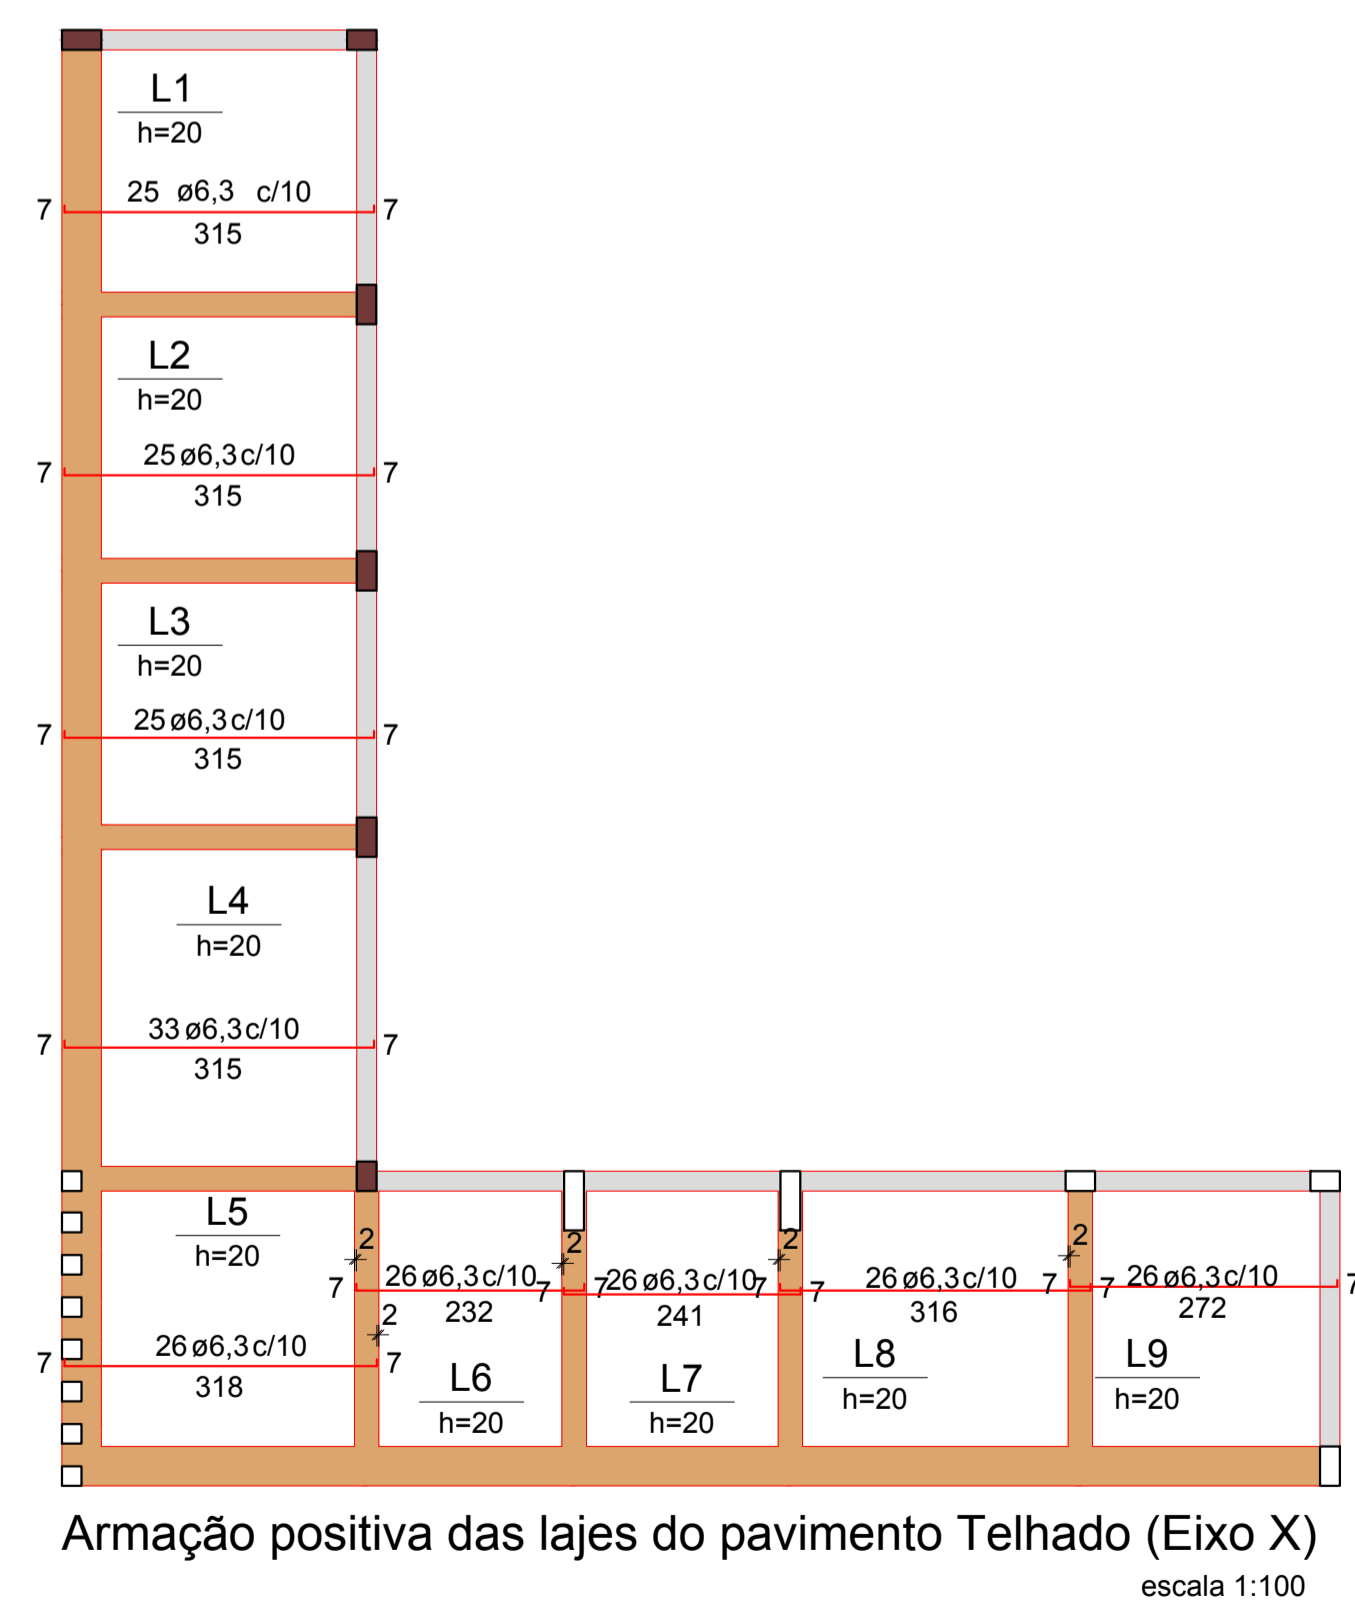

ENGETEC
SOLUÇÕES EM ENG E ARQ

RUA BAHIA 63 - CENTRO - ERECHIM - RS

Obra / Local:
Pavilhão de uso automotivo (garagem), em estrutura metálica com fechamento misto de alvenaria e aluzinc.
End: Lote Urbano Numero Dezesseis (16), Quadra U, Esquina entre as ruas "H2" E "K" - Loteamento Felippio "V" - Erechim - RS

Data:
AGOSTO/2018
Desenho:
Engetec
Escala:
Indicada

Referencia:
PROJETO ESTRUTURAL
LAJE DETALHE (VARANDA)

Prancha:
L01

Proprietário:
Antonio Leonir Confortin
CPF: 668.272.210-91

Responsável Técnico:
Engº Gian Marcelo Galo
CREA RS 226468
G2A Soluções em Engenharia e Arquitetura
CREA RS 230302 - CNPJ 29.015.207/0001-11