




PLANTA BAIXA TÉRREO
 ÁREA: 247,00 M²
 ESC.: 1/50

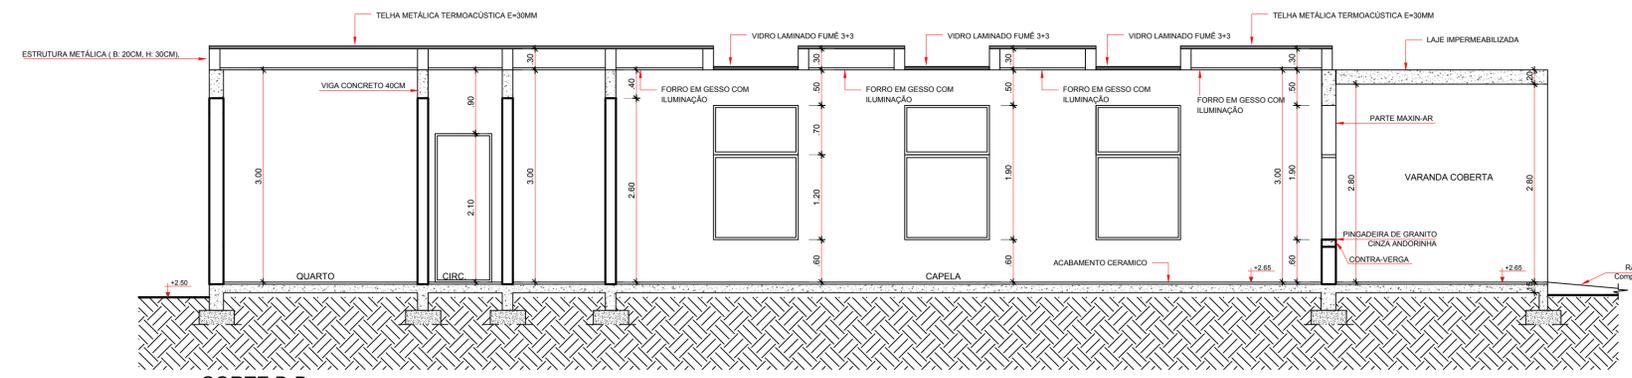

CORTE B-B
 ESC.: 1/50

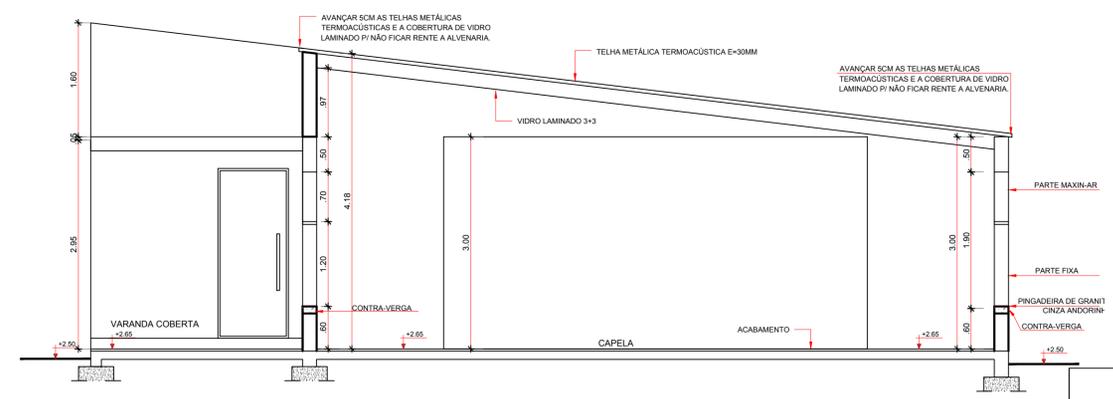

CORTE A-A
 ESC.: 1/50

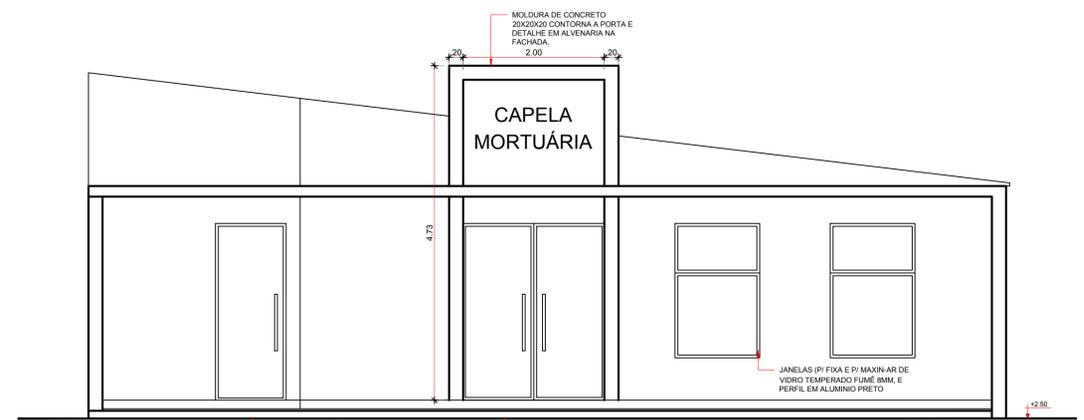

FACHADA
 ESC.: 1/50

PLANILHA DE ÁREAS		
TERRENO		
ÁREA DO TERRENO		27.600,00 M²
EDIFICAÇÃO	À CONSTRUIR	TOTAL
A CONSTRUIR	246,48 M²	246,48 M²
TOTAL GERAL	246,48 M²	246,48 M²



ENGETEC
SOLUÇÕES EM ENG E ARQ
 RUA BAHIA 63 - CENTRO - ERECHIM - RS

Obra / Local: EDIFICAÇÃO EM ALVENARIA - CAPELA MORTUÁRIA
 Endereço: Avenida Irmãs Consolata, Quadra Quatro (04) Paulo Bento/RS.

Data: NOVEMBRO/2018
 Desenho: Engetec
 Escala: Indicada

Referência: **PROJETO ARQUITETÔNICO**
 Planta baixa, cortes e fachada

Prancha: **01**

Proprietário: Prefeitura Municipal de Paulo Bento
 CREA RS 226468
 CNPJ: 04.215.168/0001-75

Responsável Técnico: Engº Gaio Marcelo Gaio
 CREA RS 226468
 GZA Soluções em Engenharia e Arquitetura
 CREA RS 230302 - CNPJ 29.015.207/0001-11