



PAVIMENTO TÉRREO - ANEXO ADMINISTRATIVO  
Esc: 1/75

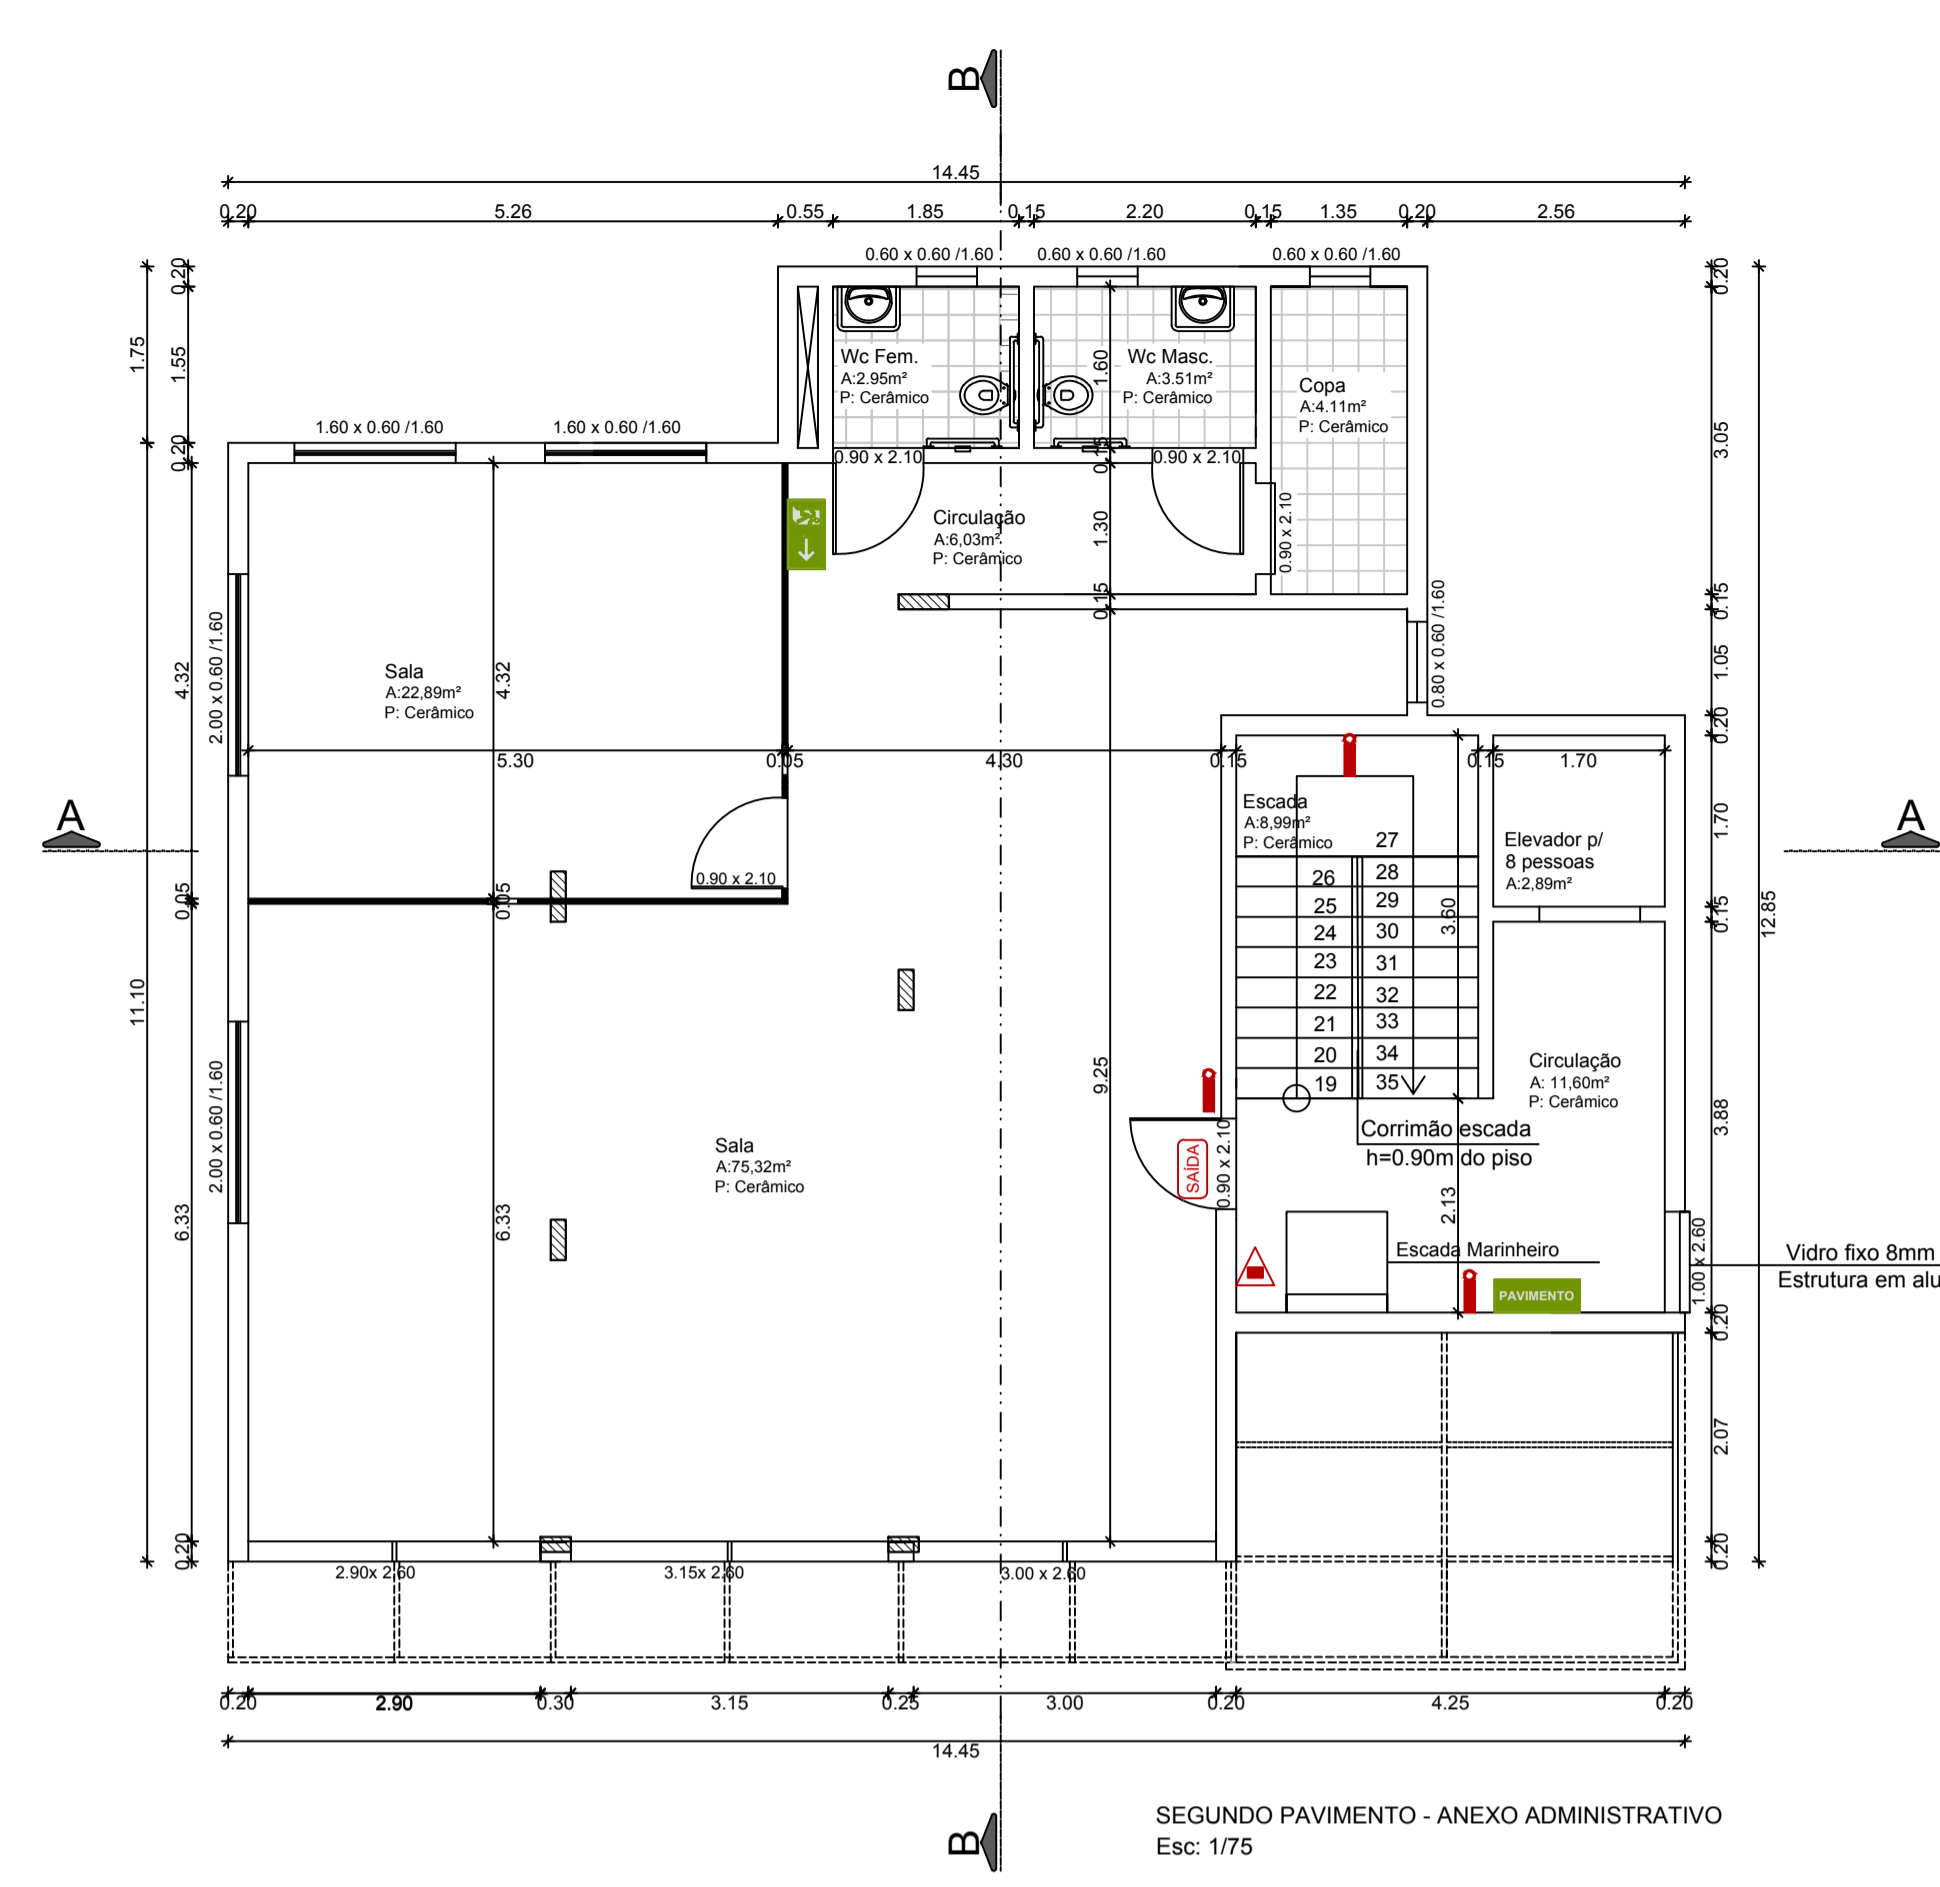

SEGUNDO PAVIMENTO - ANEXO ADMINISTRATIVO  
Esc: 1/75

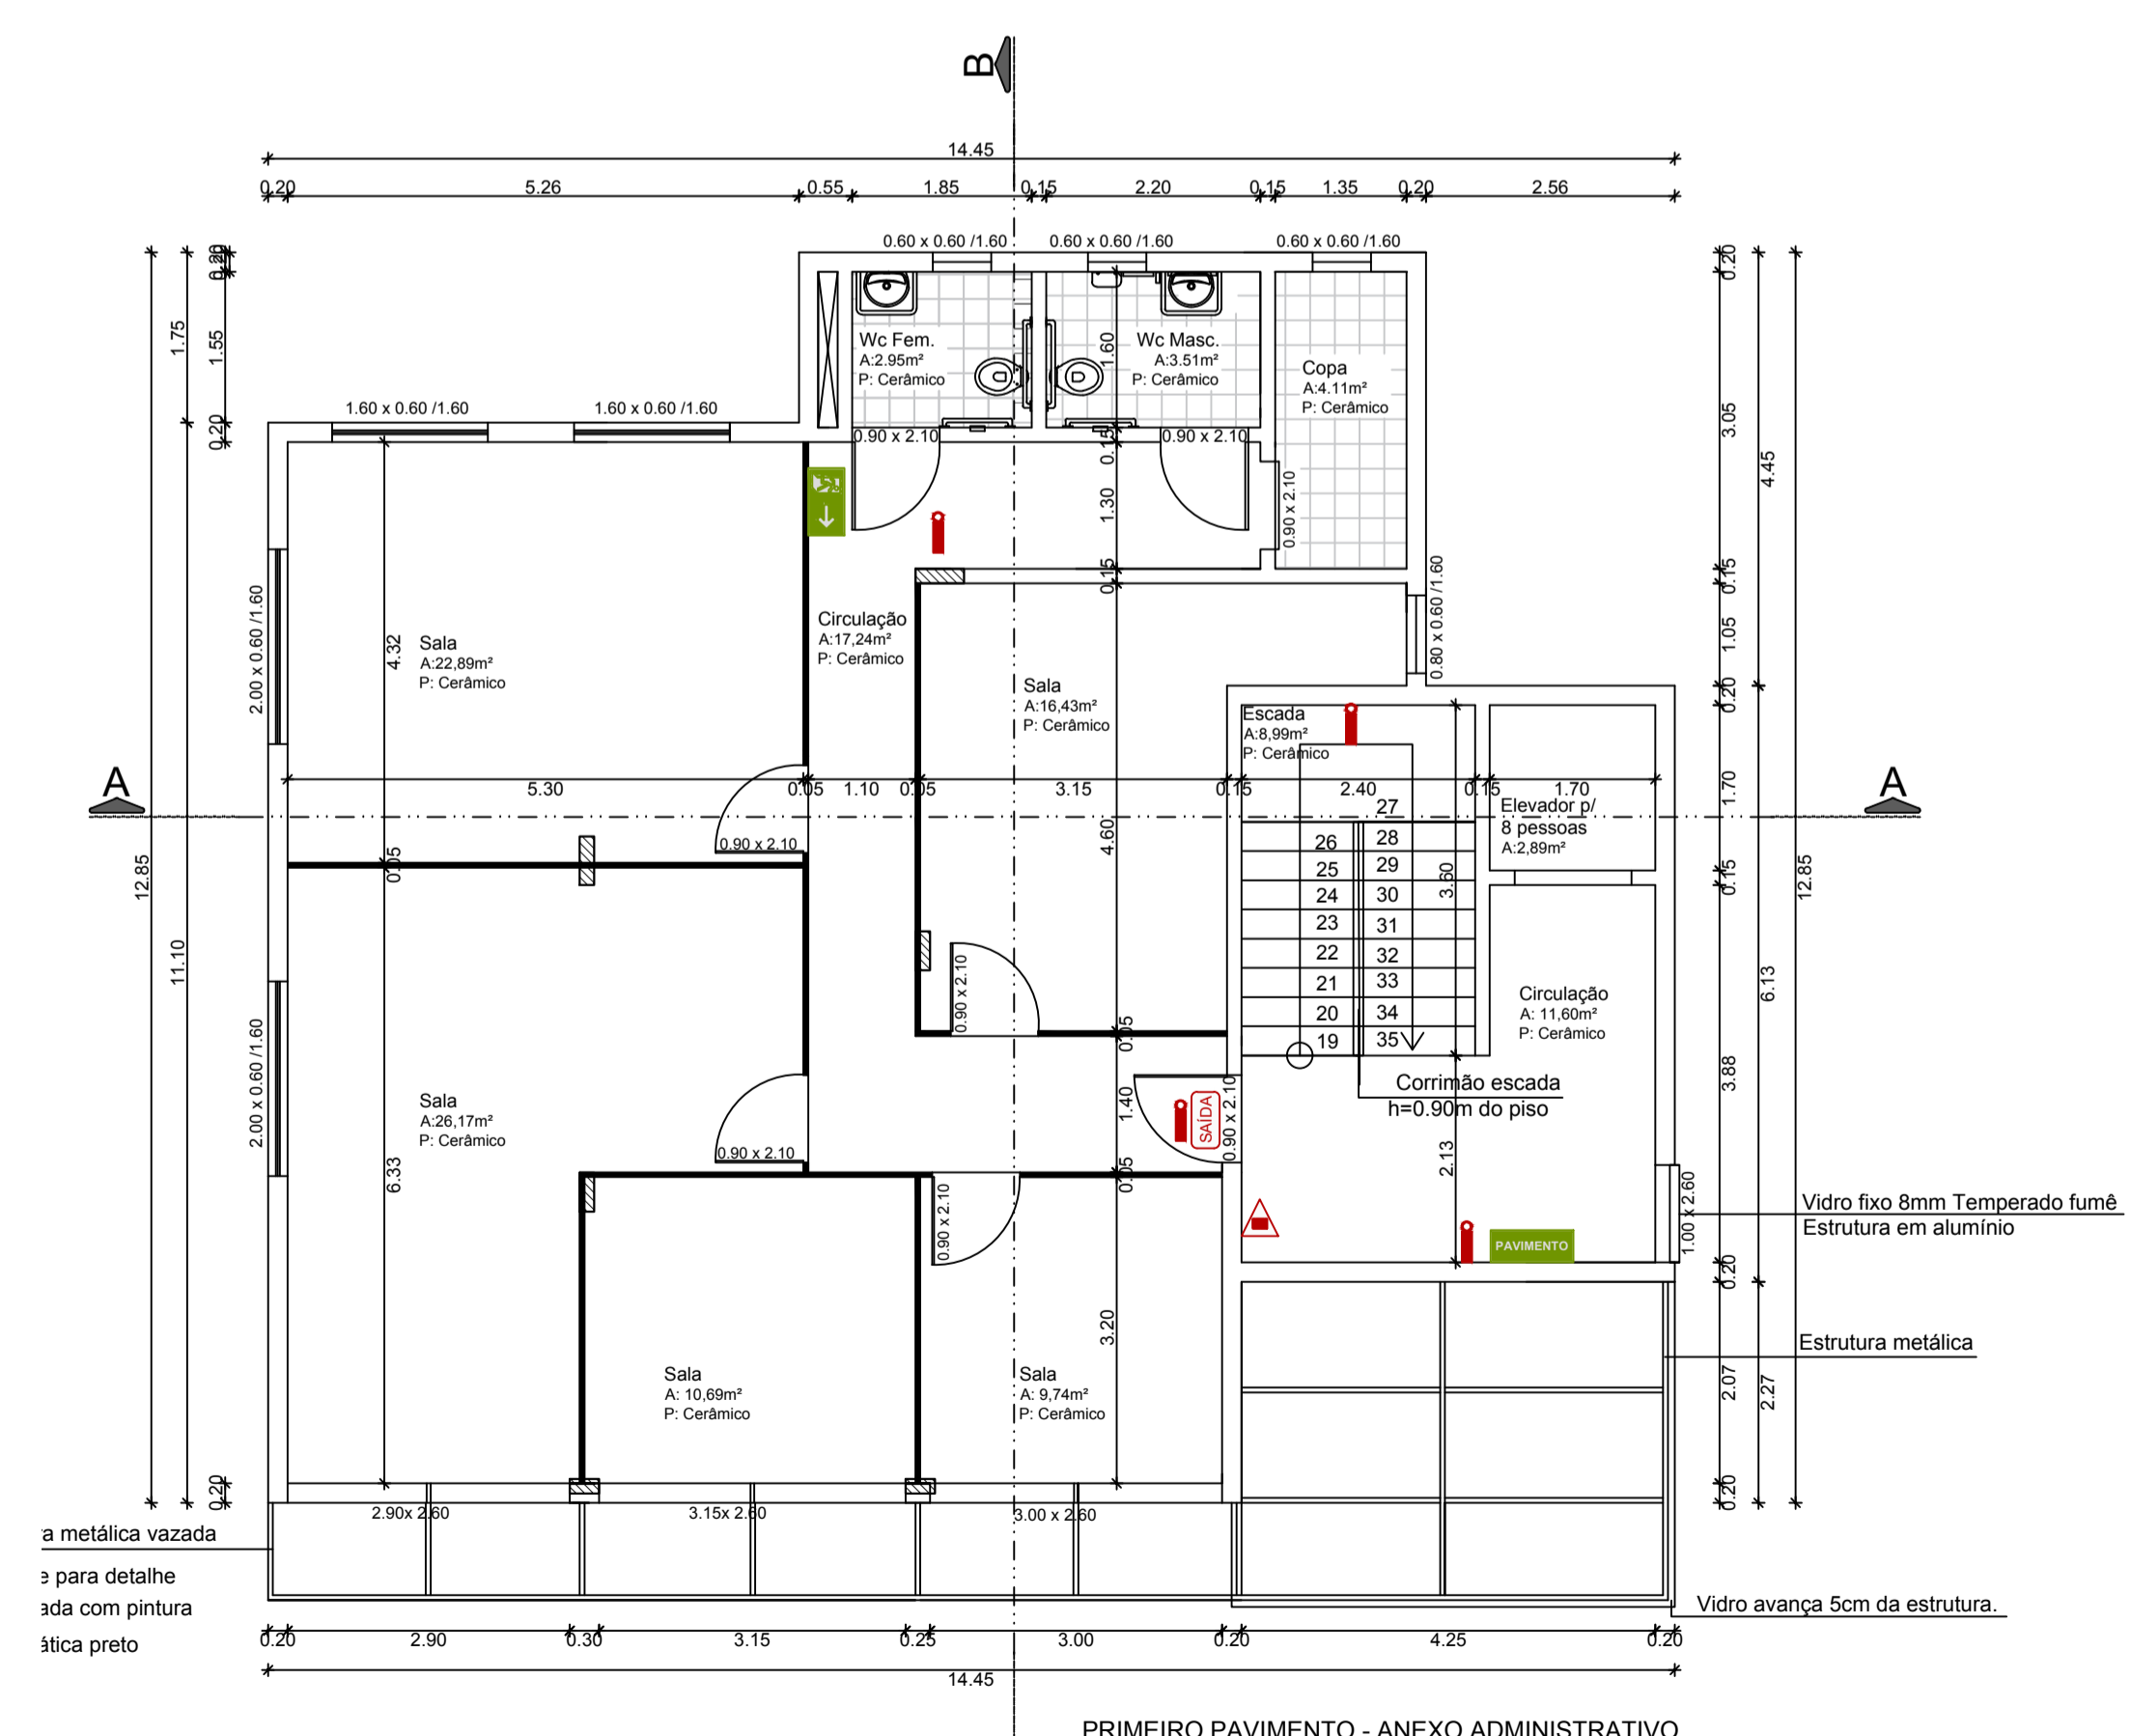

PRIMEIRO PAVIMENTO - ANEXO ADMINISTRATIVO  
Esc: 1/75

**Simbologia Conforme NBR 14.100:**

	Sistema de Hidrante Duplo
	Sistema de Hidrante Simples
	Reserva Técnica de Incêndio
	Hidrante Urbano Subterrâneo
	Acionador Manual Detec. e Alarme
	Iluminação de emergência
	Central Predial de G.L.P.
	Barras Antipânico
	Sinalizador de Saída
	Aterramento do (SPDA)
	Extintor de Água Pressurizada
	Extintor de Gás Carbônico - CO
	Extintor de Pó Químico - tipo BC
	Extintor de Pó Químico - tipo ABC
	Iluminação de Emergência - Saída
	Para-Raios (SPDA)
	Placas indicativas Saída de Emerg.
	Placas indicativas Pavimento
	Porta Corta Fogo



**ENGETEC**  
**SOLUÇÕES EM ENG E ARQ**  
RUA BAHIA 63 - CENTRO - ERECHIM - RS

Obra / Local: EDIFICAÇÃO EM ALVENARIA - CENTRO ADMINISTRATIVO  
Endereço: Lote Urbano nº Quatro (04), Quadra 11, Rua do Comércio, Paulo Bento/RS

Data: NOVEMBRO/2018  
Desenho: Engetec  
Escala: Indicada

**PROJETO PREVENÇÃO DE INCÊNDIO (PPCI)**

**01**

Proprietário: Prefeitura Municipal de Paulo Bento  
CREA RS 226477  
CNPJ: 04.215.168/0001-75

Responsável Técnico: Engº Alexander Martins Reck  
CREA RS 230302 - CNPJ 29.015.207/0001-11