



RUA SILVA JARDIM
TRECHO ENTRE AS RUAS IRMÃS CONSOLATA E A RUA DO COMERCIO

RUA GASPARD MARTINS - TRECHO ENTRE A RUA DO COMERCIO E A RUA SILVA JARDIM

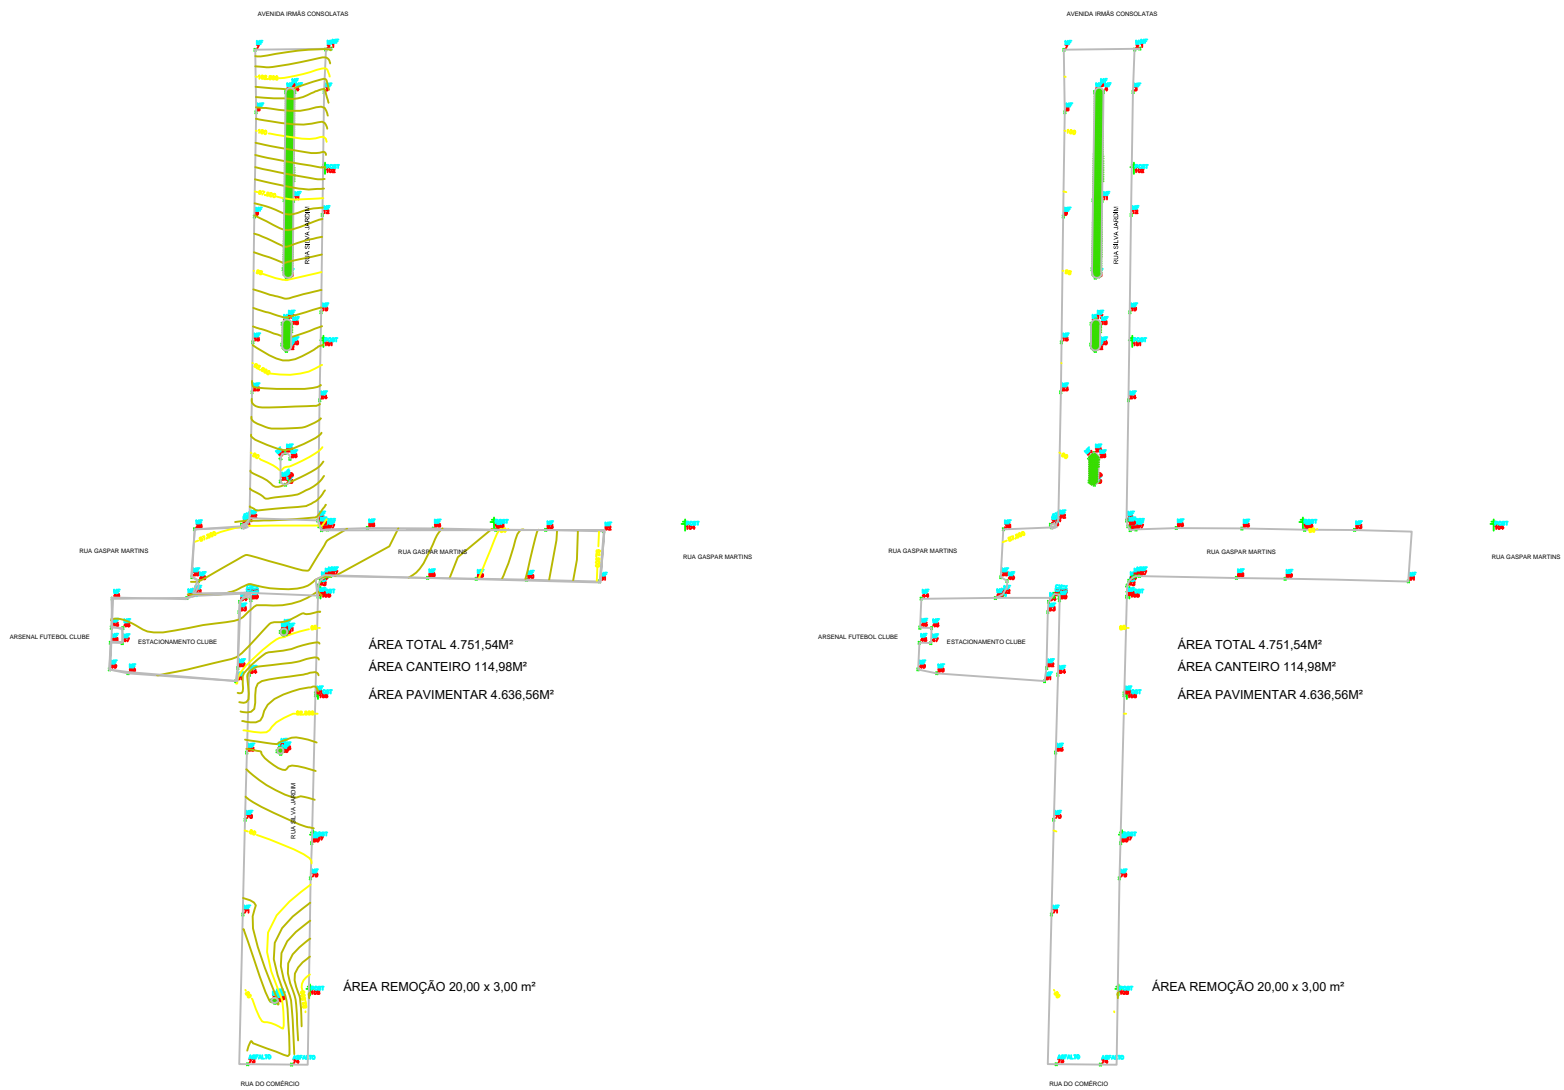

RUA SÃO JOÃO - TRECHO ENTRE AS RUAS SÃO PAULO E A RUA IRMÃS CONSOLATA

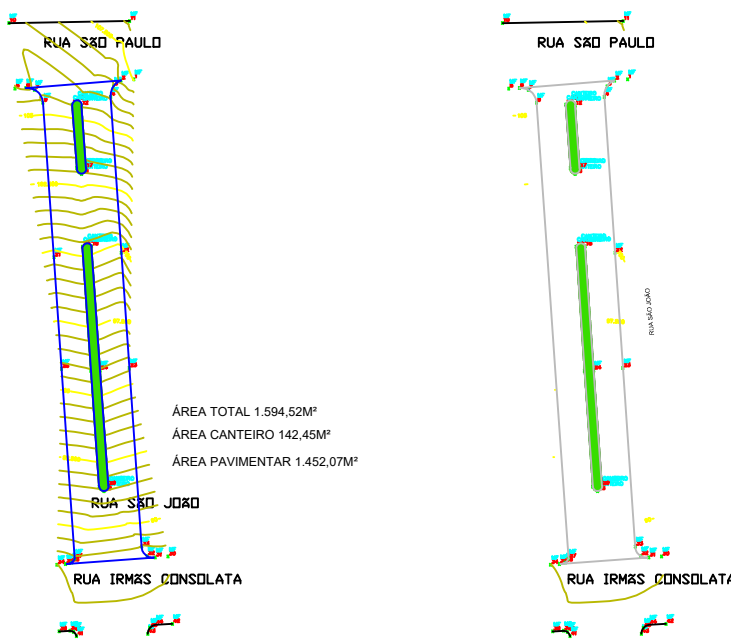

00	EMISSÃO INICIAL	-	-	00/00/00
REV.	DESCRIÇÃO	DESENHISTA	VISTO	DATA
	OBRA:	-		FASE: PROJETO EXECUTIVO
	LOCAL:	-		DISCIPLINA: ESTRUTURAL
	RESP. TÉCNICO:	-		FORMATO: A3
TÍTULO DO DESENHO: Projeto de Pavimentação Ruas Diversas Paulo Bento RS				N° DA PRANCHA: 000
NOME DO ARQUIVO DIGITAL: RUAS PAULO BENTO RS.dwg		ESCALA: SEM ESCALA	EMISSÃO INICIAL: 00/00/00	REVISÃO: 00