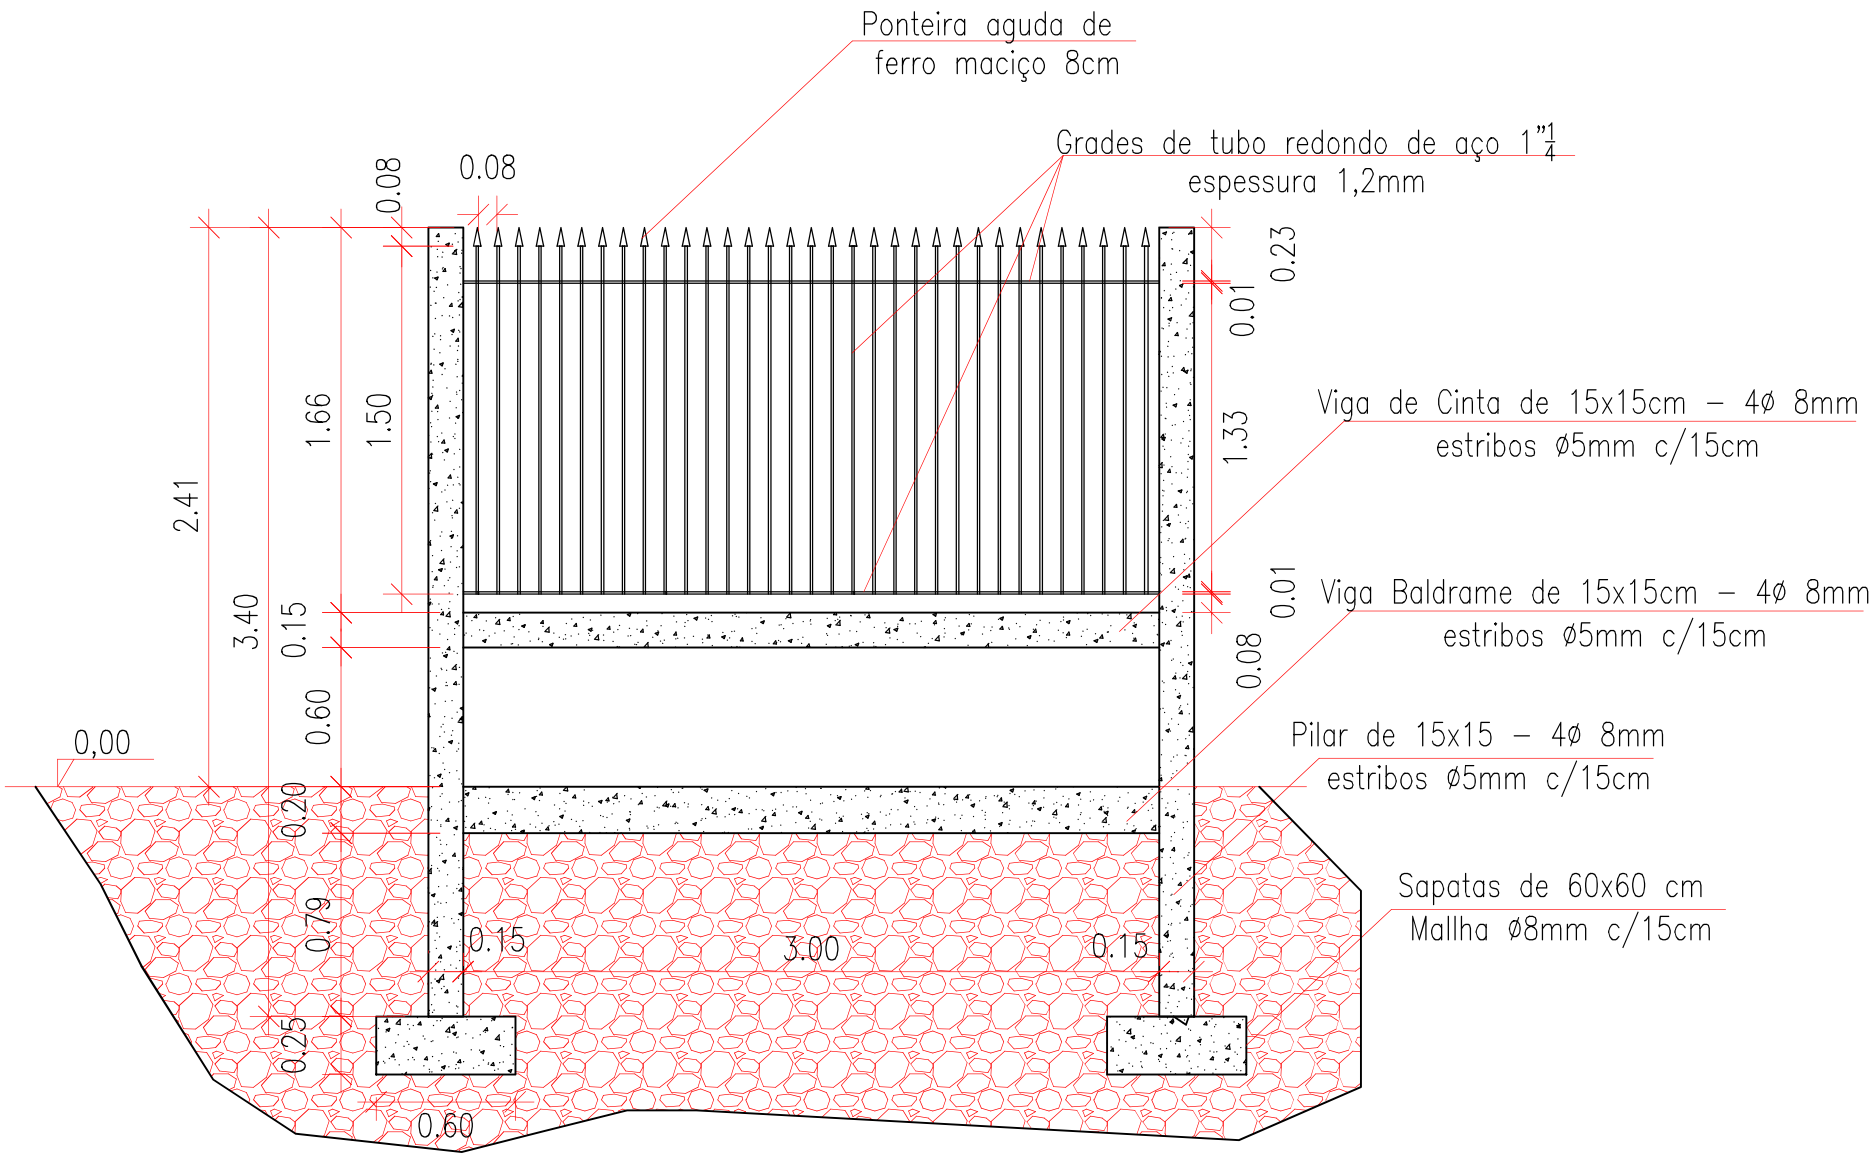

PLANTA DETALHADA DO MURO E GRADE FRONTAL

Escala: 1:100