


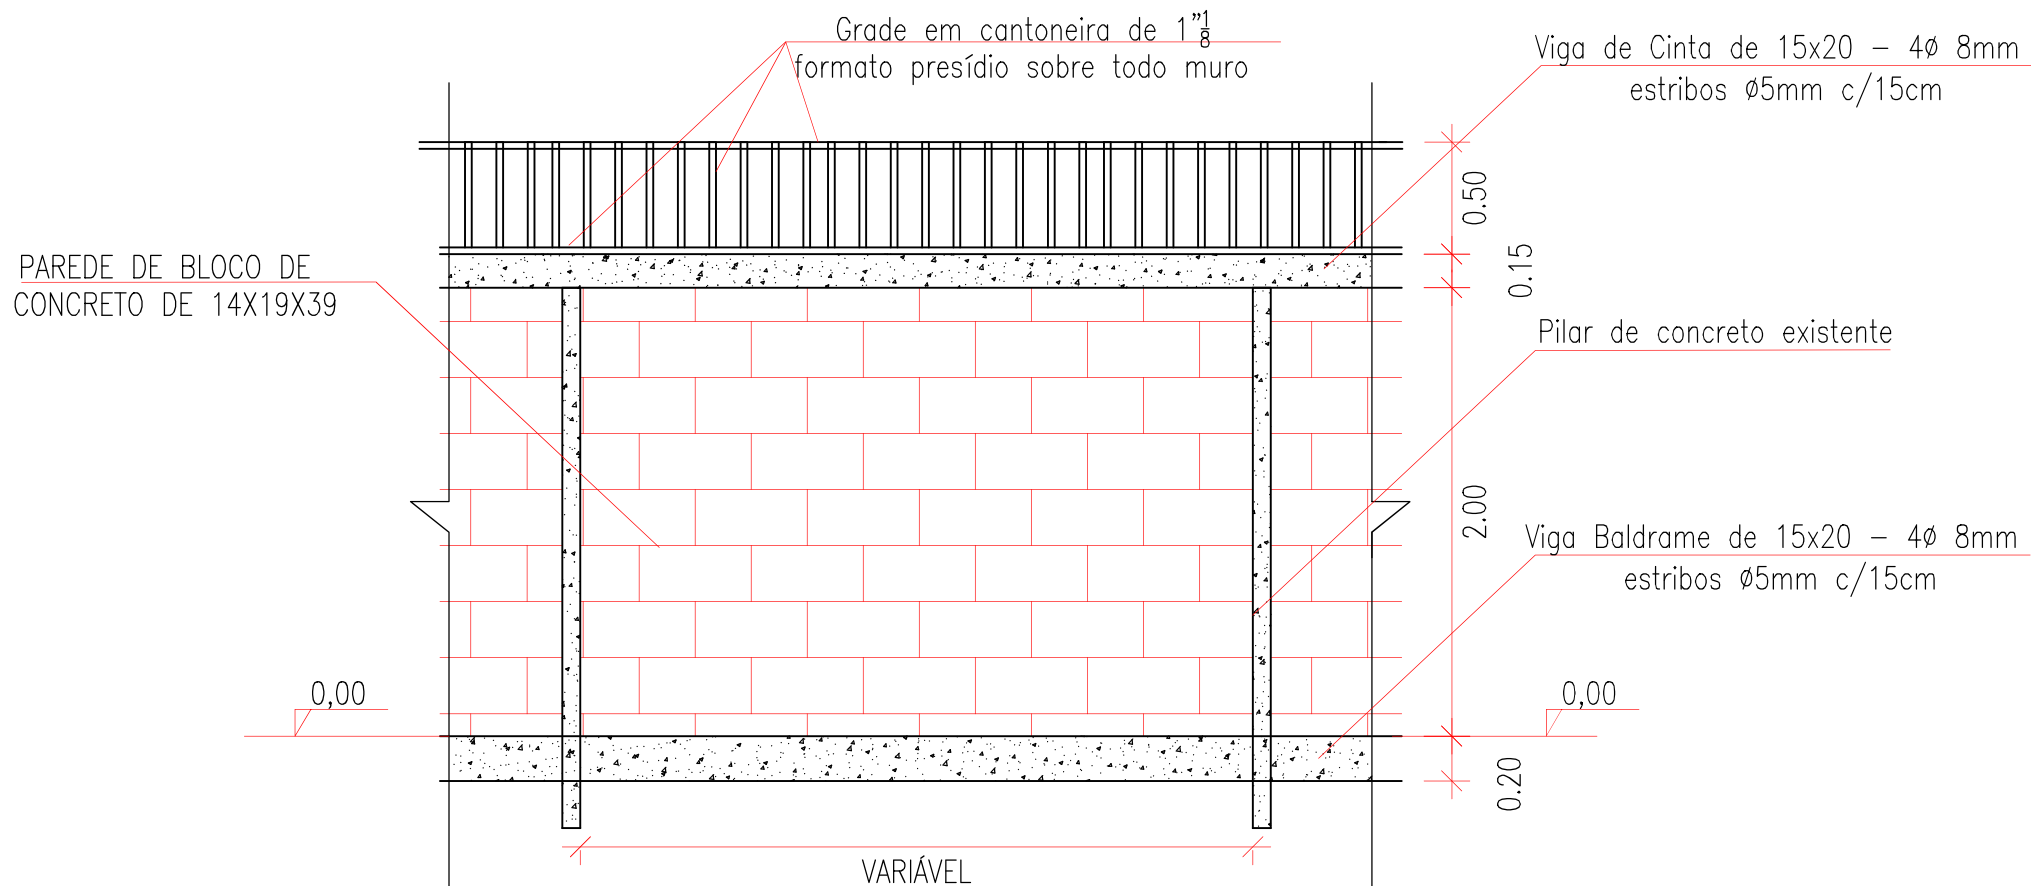

PLANTA DETALHADA DO MURO DE CONTORNO DA ESCOLA
Escala: 1:100