


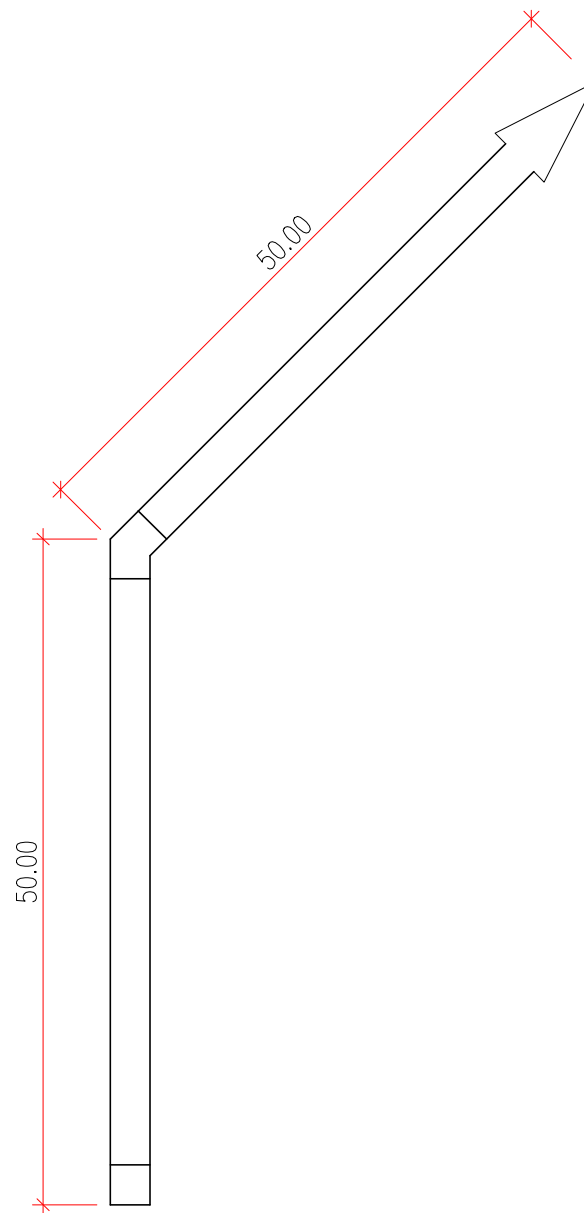

VISTA LATERAL GRADE SOBRE O MURO
DE CONTORNO DA ESCOLA
Escala: 1:100