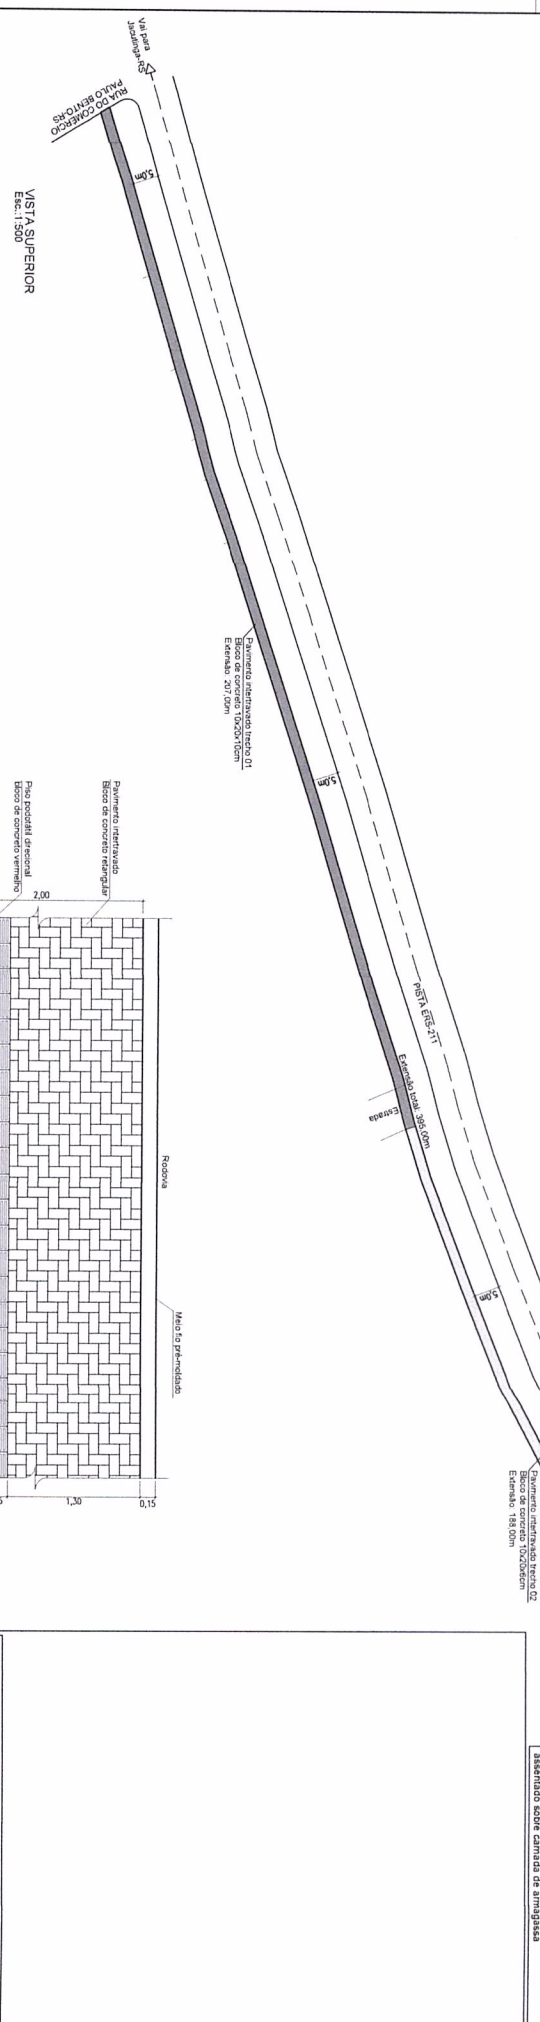
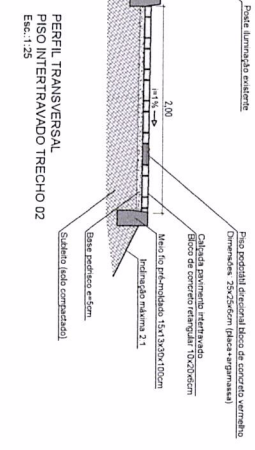
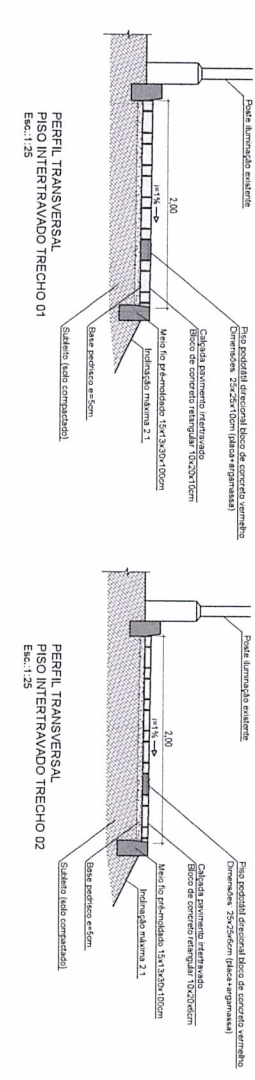
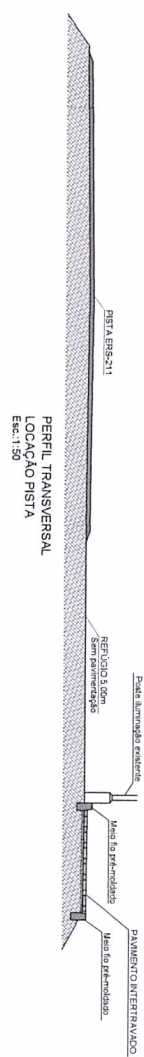


NOTAS DE PROJETO

1- A implantação das peças deve atender as especificações da norma ABNT NBR-791/2013 nos seguintes quesitos:

Resistência à compressão;

Absorção de água;

Durabilidade;

2- A execução da pavimentação deve seguir as especificações da ABNT NBR-791/2013 nos seguintes quesitos:

Inclinação máxima de rampas = 8,33%;

3- O piso podotátil deve possuir dimensões e características estipuladas pela norma ABNT NBR-15537-2014. O mesmo será assentado sobre camada de argamassa.

Cota		Projeto		Folha	
Elevação		Calçada com pavimento intertravado		01/01	
Elevação		Calçada com pavimento intertravado		01/01	
