
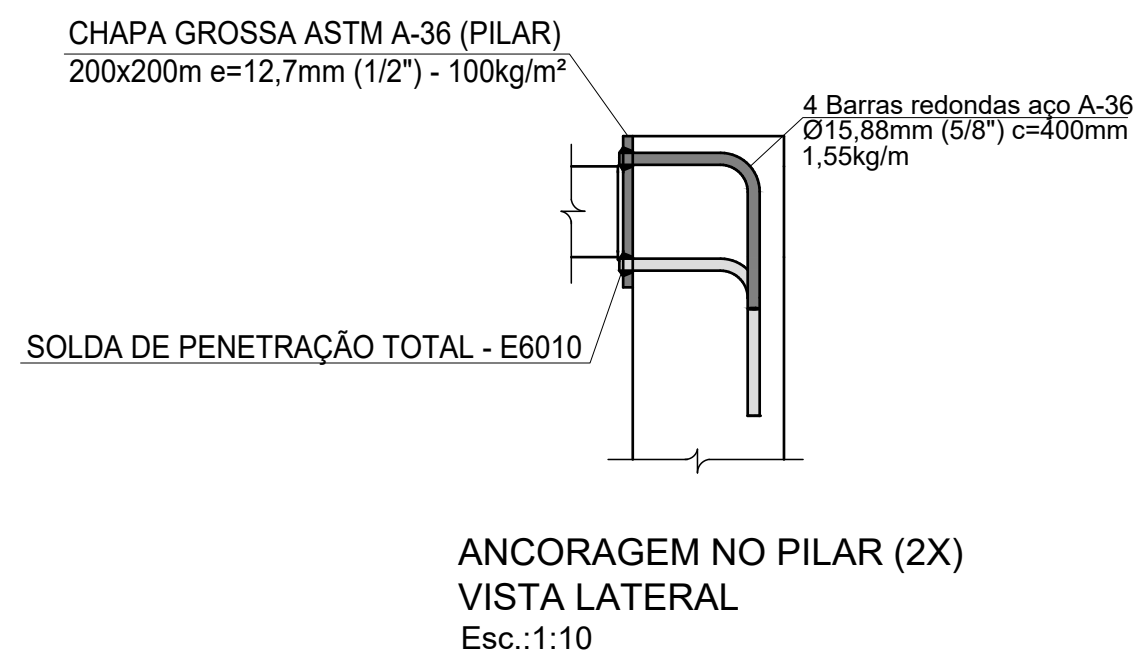
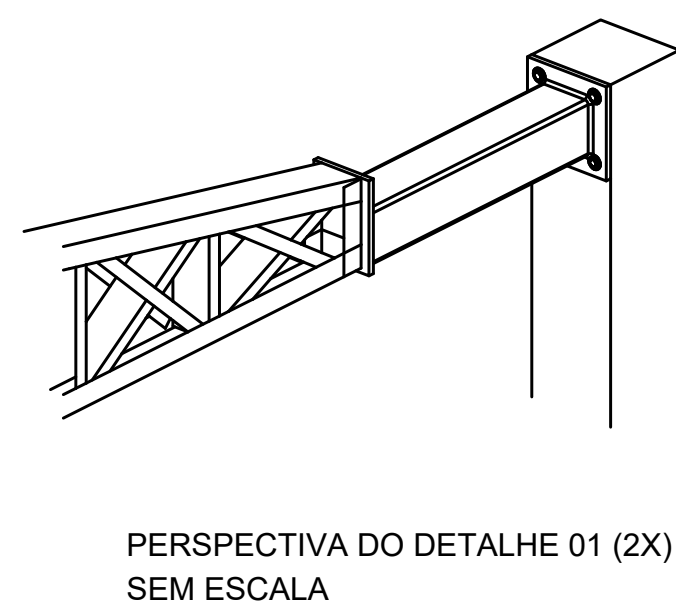
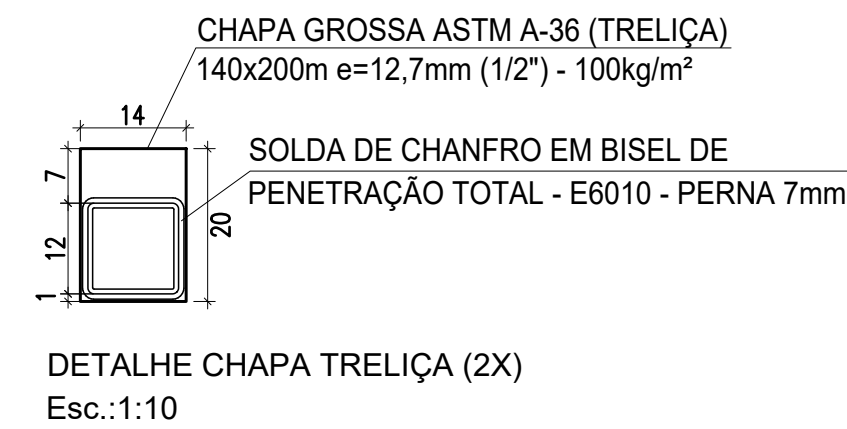
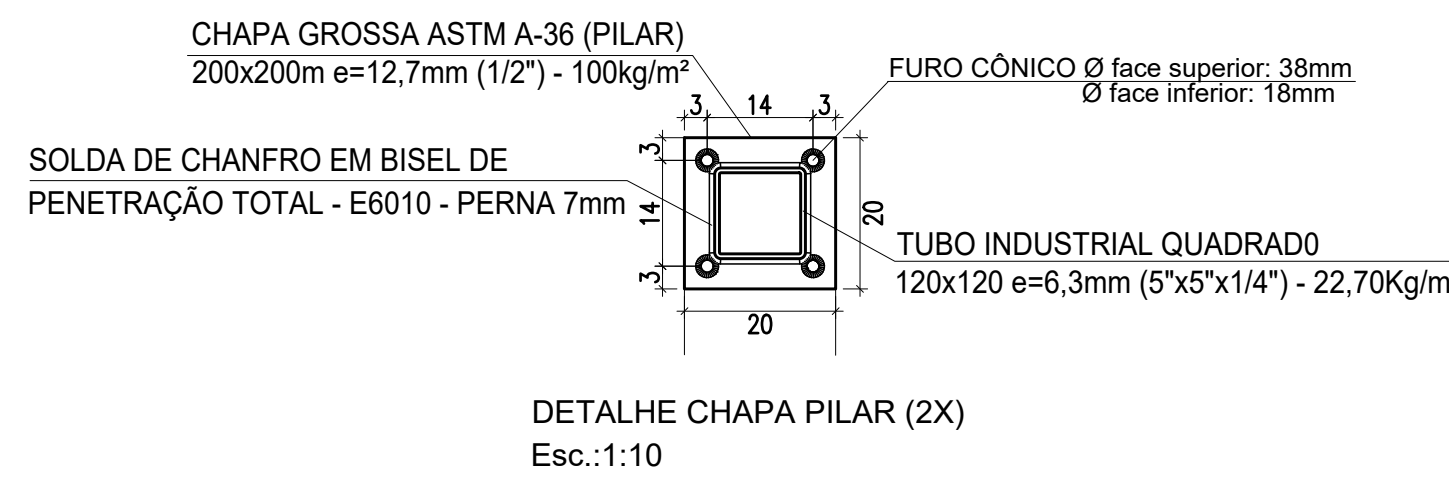
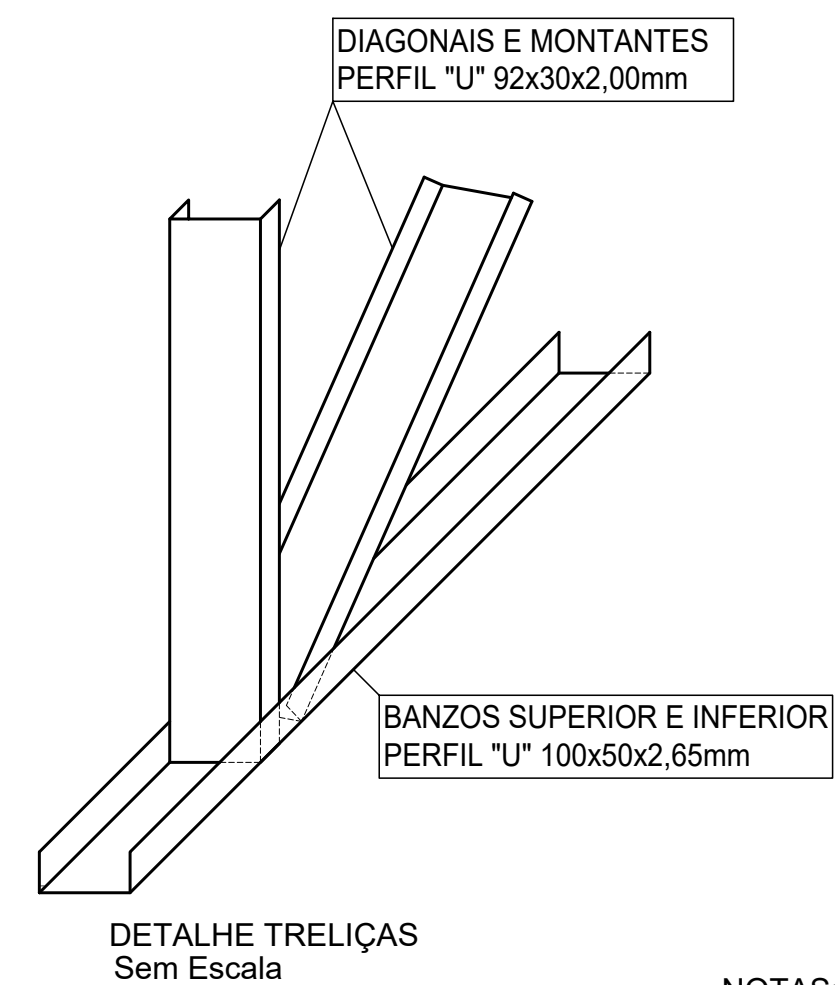
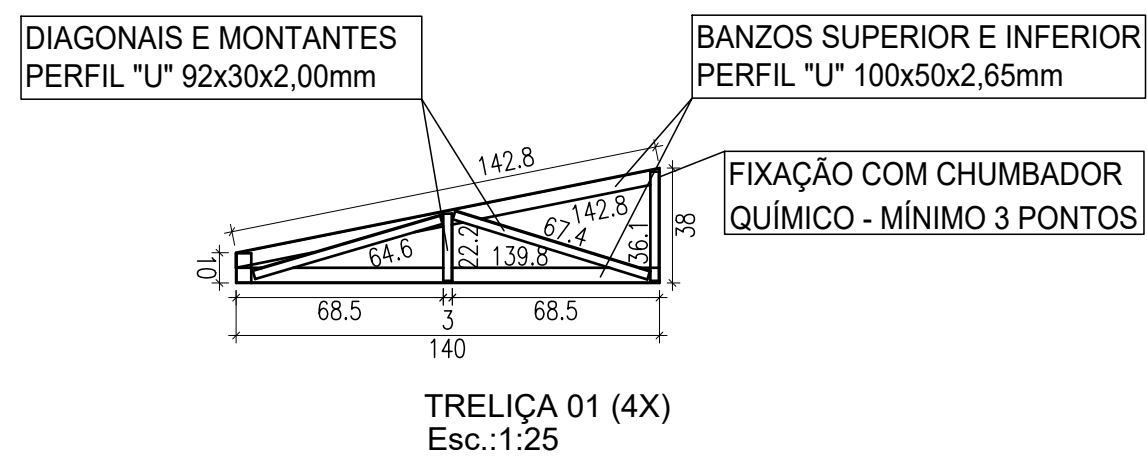


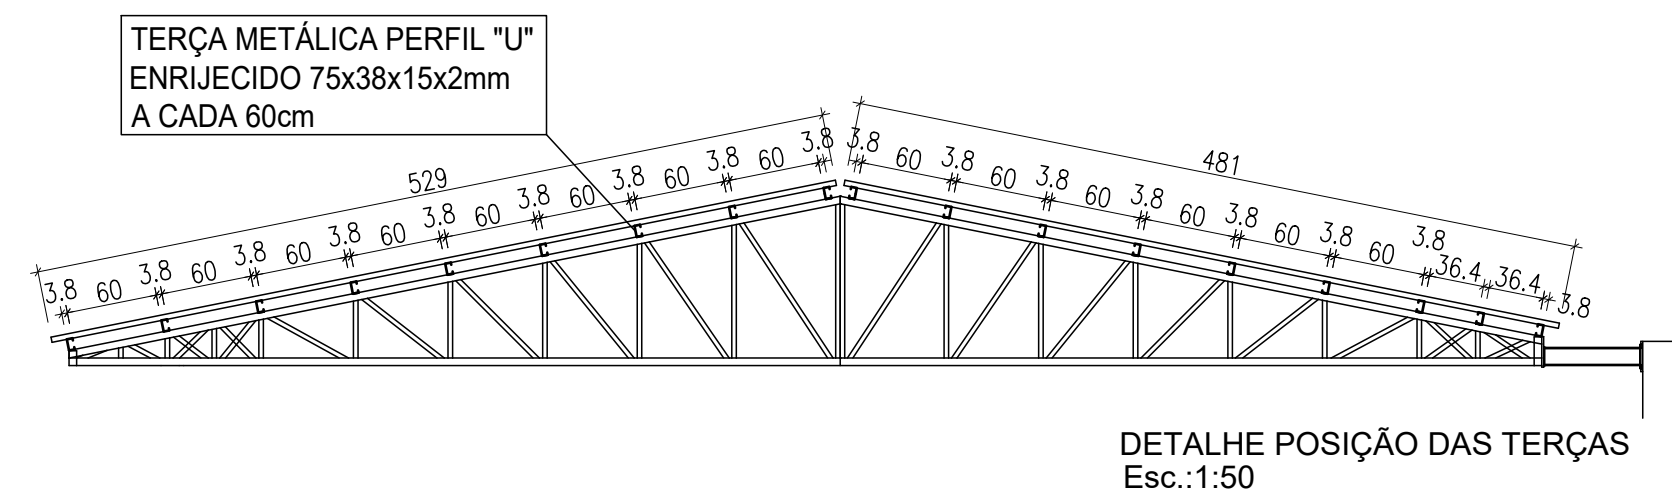

NOTAS:

ESTRUTURA METÁLICA COTADA EM CM
CONFERIR AS MEDIDAS NO LOCAL
PERFIS U DAS TRELIÇAS: SOLDA DE FILETE EM ÂNGULO EXECUTADA COM 1 PASSE TAMANHO MÍNIMO DA PERNA: 3mm
PERFIL QUADRADO NO APOIO DAS TRELIÇAS: SOLDA DE CHANFRO EM BISEL DE PENETRAÇÃO TOTAL - E6010 - PERNA 7mm

Obra:		Ampliação prédio CRAS	
Endereço:		Rua São José, 39 - Paulo Bento - RS	
Data: Junho/2026	Projeto: Cobertura	Prancha: 02/02	
Escala: Indicada			
Proprietário: _____ Evandro Baratto Prefeito Municipal de Paulo Bento		Resp. Técnico: _____ Lauson Serafini Engº Civil CREA/RS 123.168-D	