

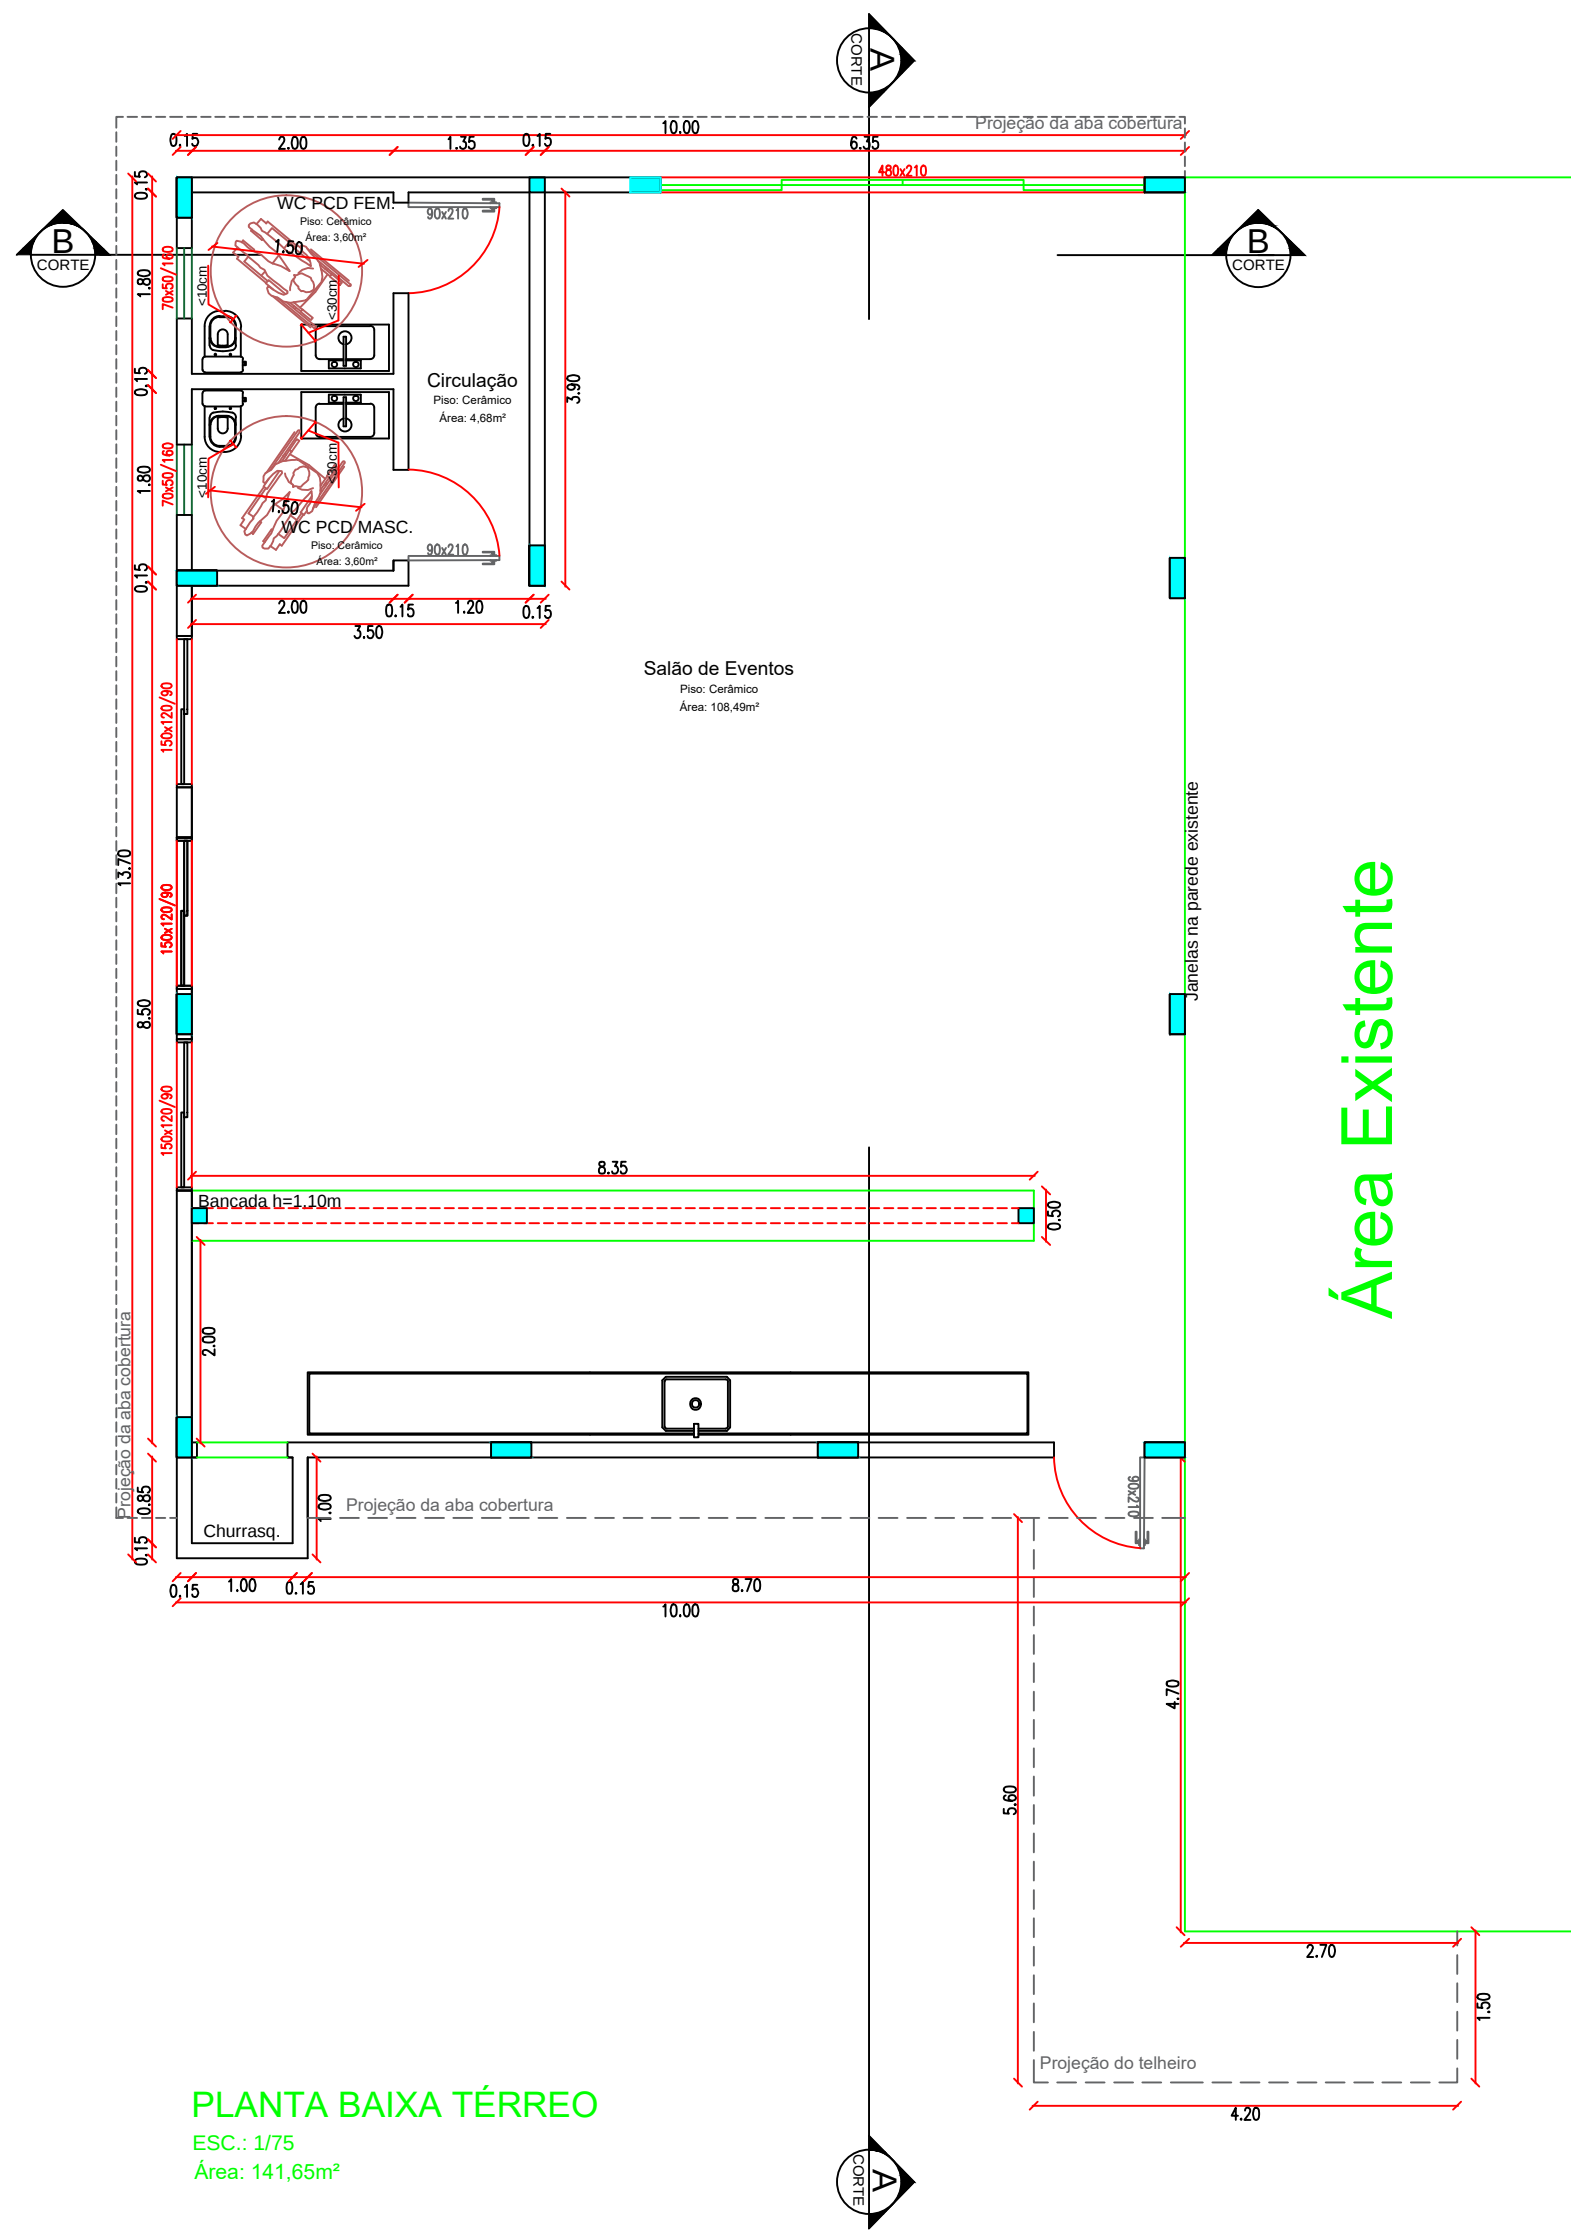
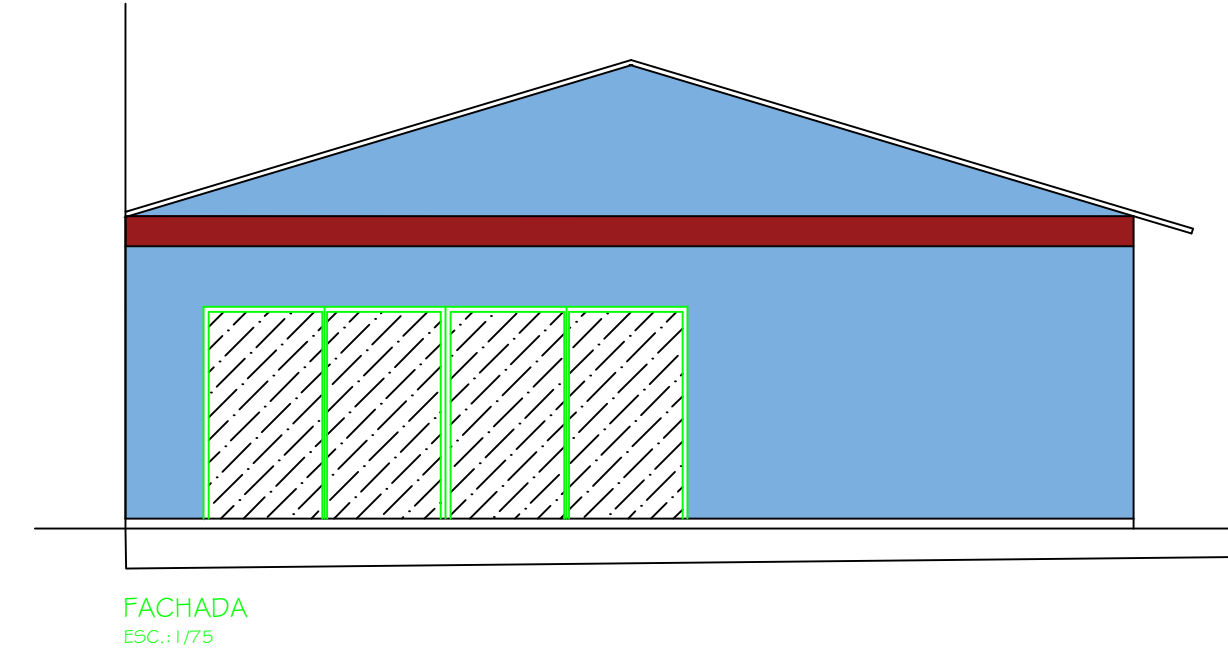


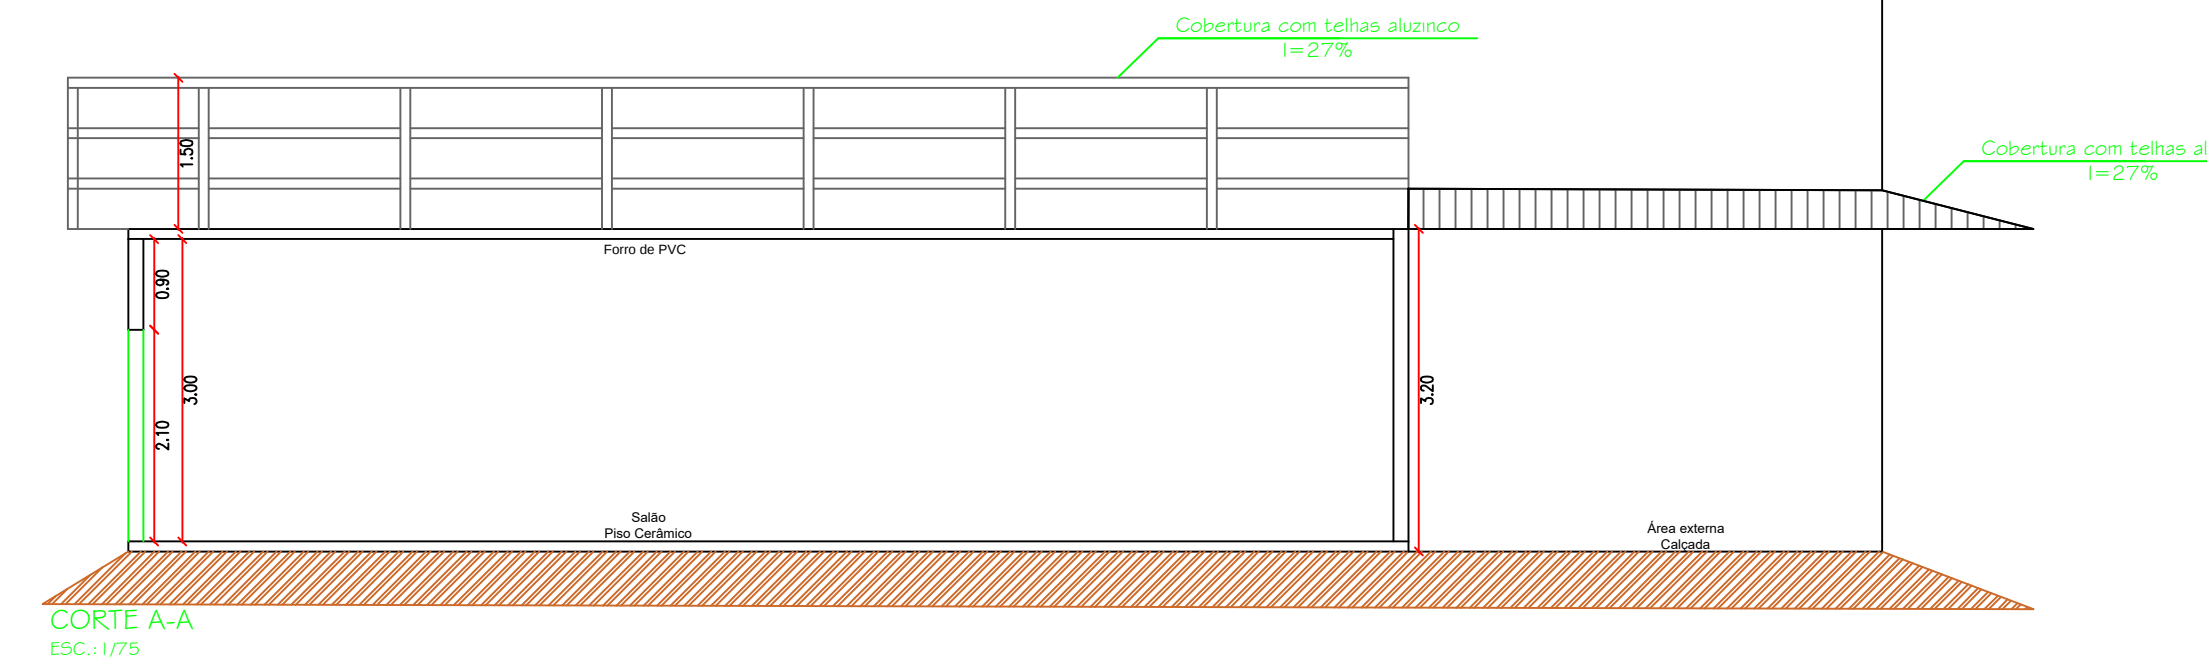

PLANTA BAIXA TÉRREO
ESC.: 1/75
Área: 141,65m²

PLANTA BAIXA COBERTURA
ESC.: 1/75
Área: 232,50m²

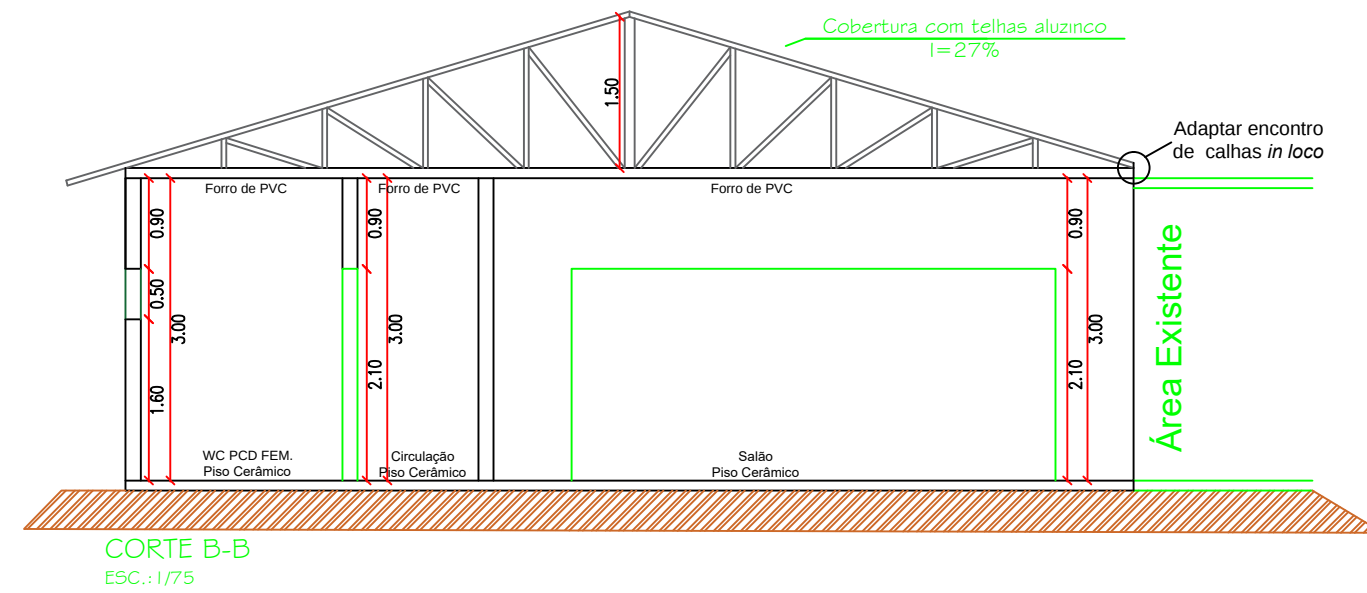

Obra: Ampliação De Edificação Em Alvenaria				
Proprietário:		Escala: Indicada	Resp. Técnico:	Projeto: Arq.
Pref. municipal de Paulo Bento Evandro Baratto - Pref. Municipal		Data: 07/2026	Volmir José Agnoletto Engº Civil - CREA/RS 125496-D	Prancha:
Local: Rusa São José, nº 39, Centro - Paulo Bento/RS.		Descrição: Arquitetônico		01