




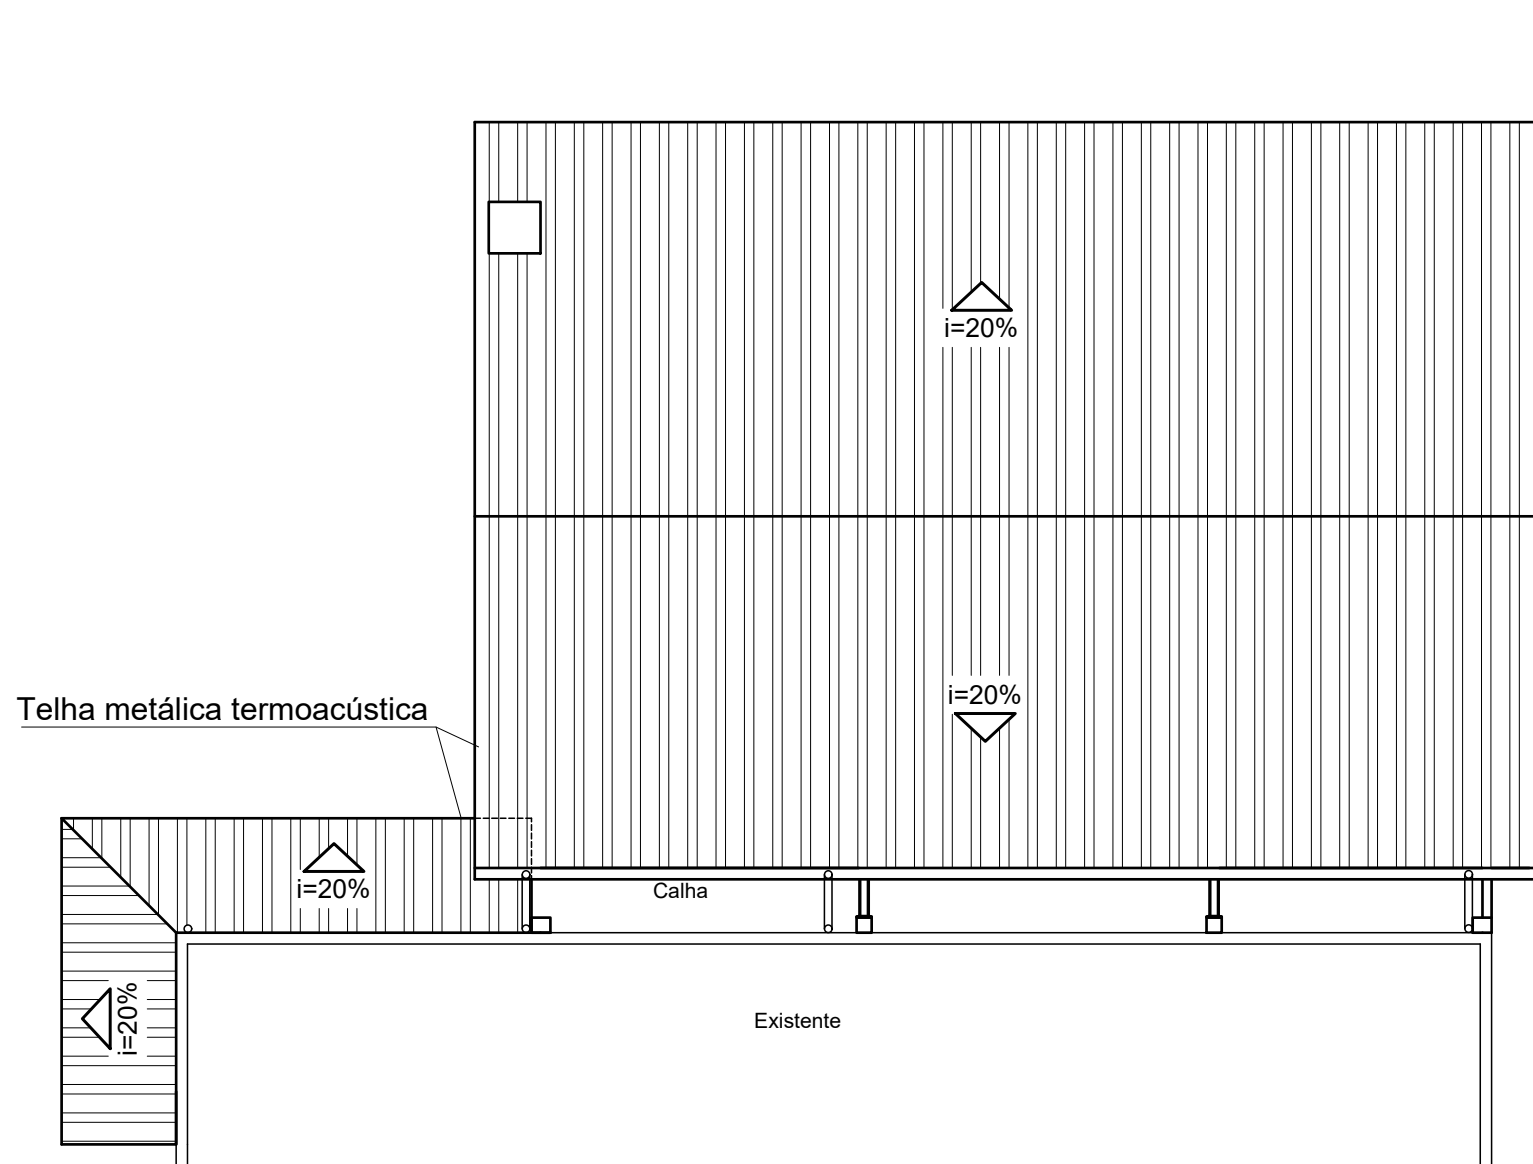

PROJETO TELHADO
Esc.:1:100

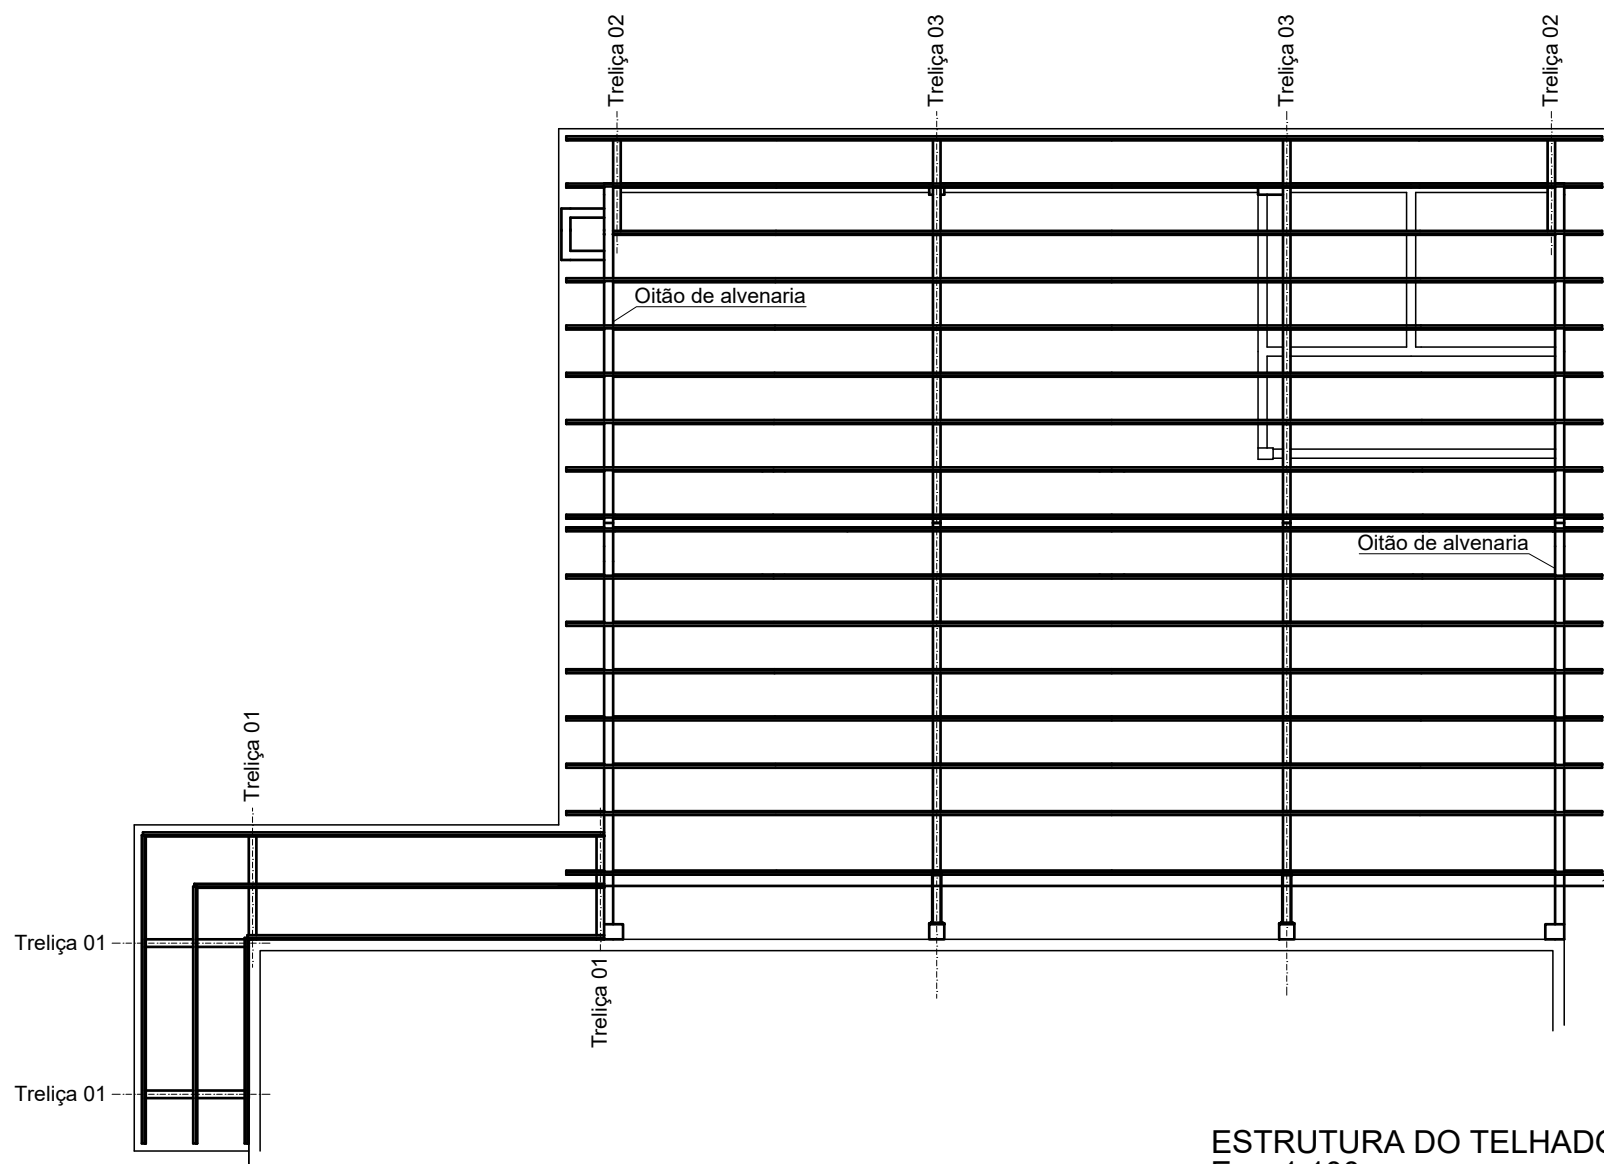

ESTRUTURA DO TELHADO
Esc.:1:100

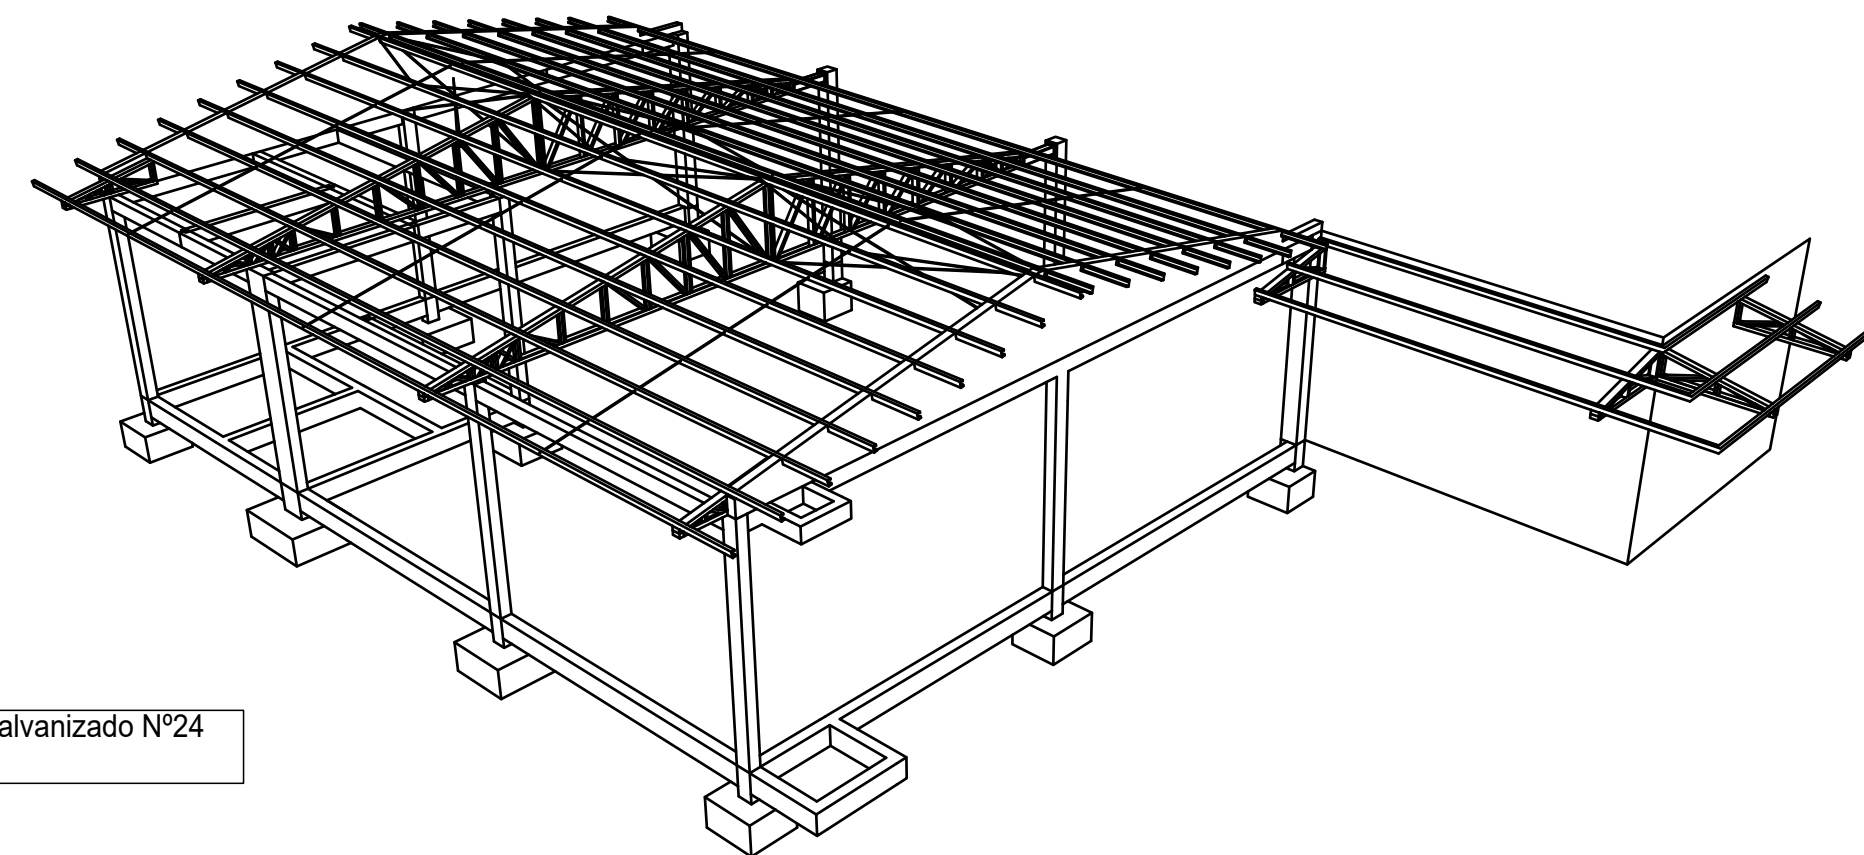


PERSPECTIVA
Sem Esc.


BARRA REDONDA ASTM A36 Ø12,70mm (1/2")

AÇO DA VIGA


PERSPECTIVA DETALHE
ANCORAGEM DAS TRELIÇAS
Sem Escala

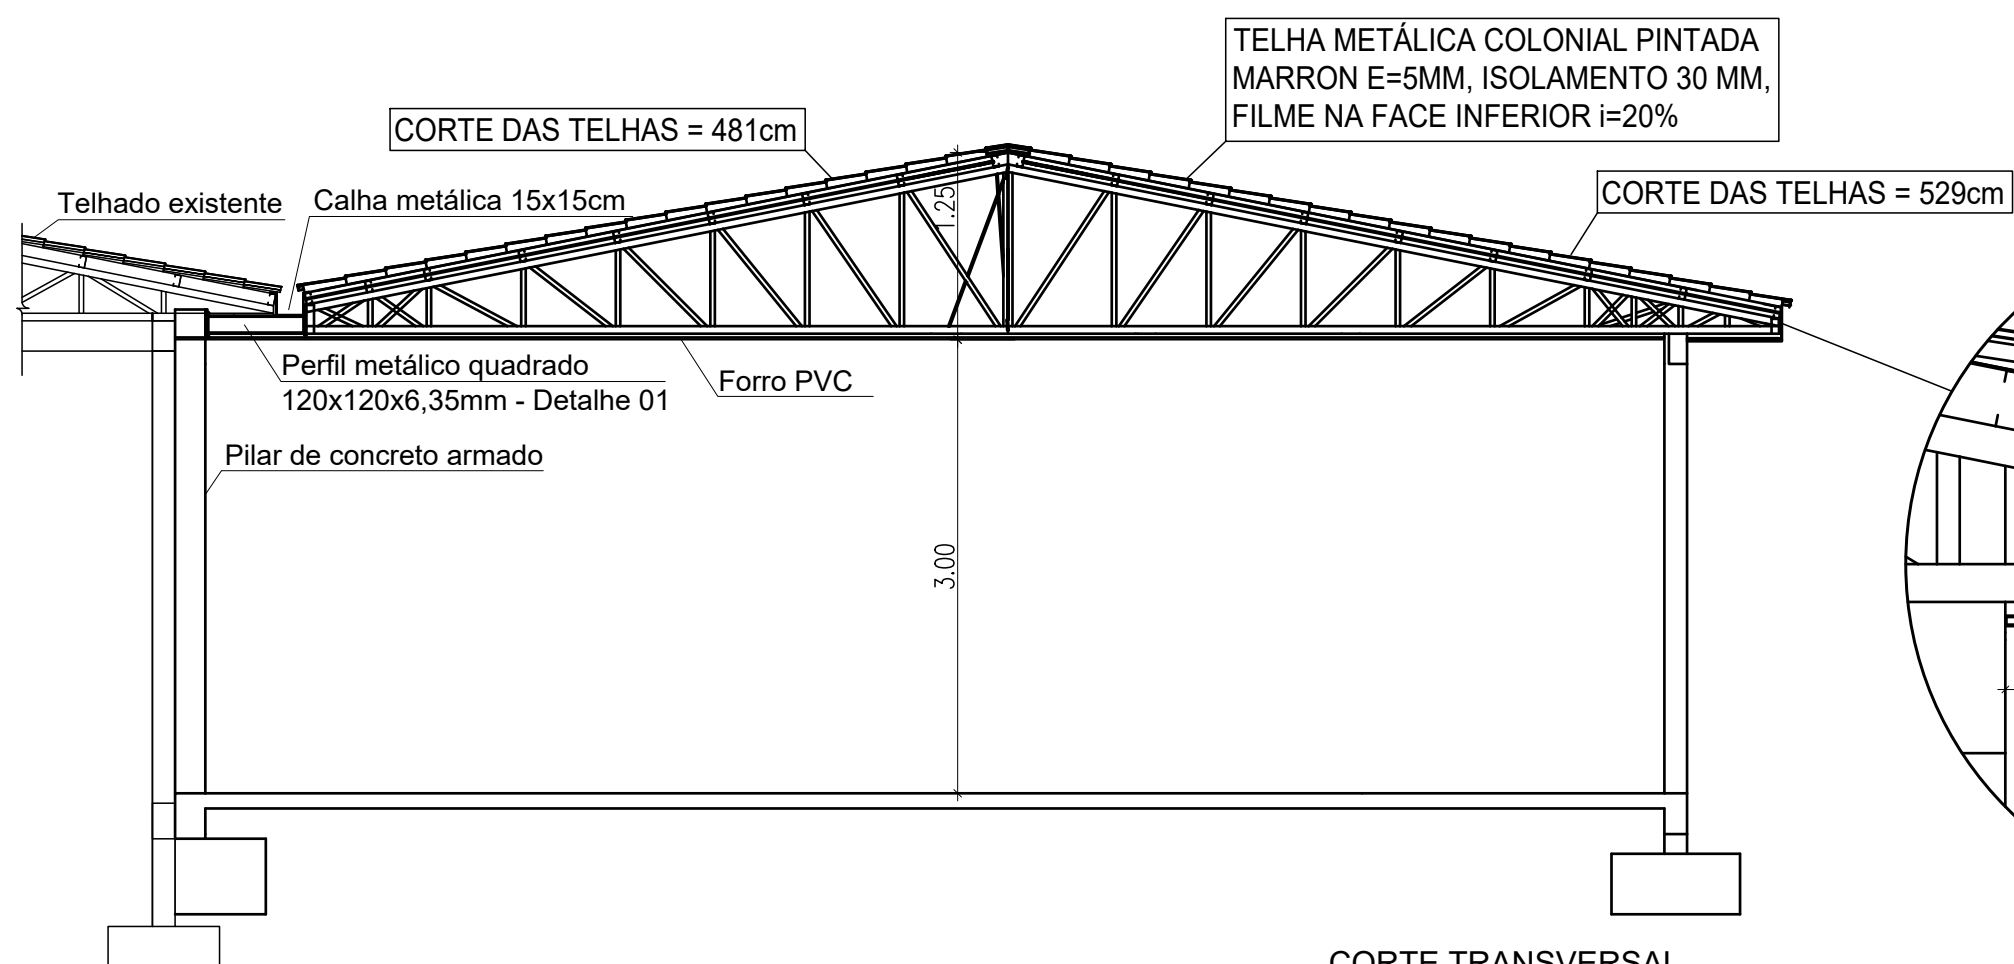

CORTE TRANSVERSAL
Esc.:1:50

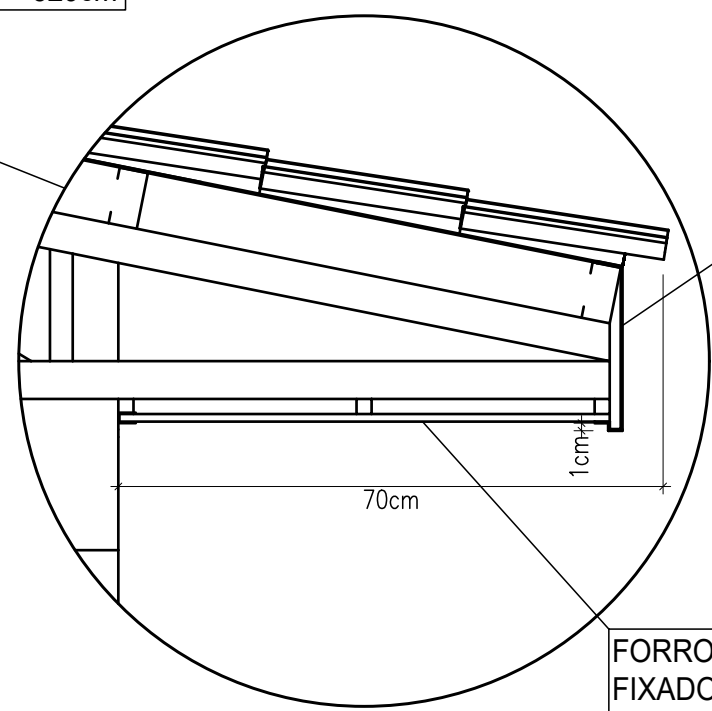


FORRO PVC LISO 20cm ESP.:10mm
FIXADO EM PERFIL DE METALON
QUADRADO 15x15x1,20mm

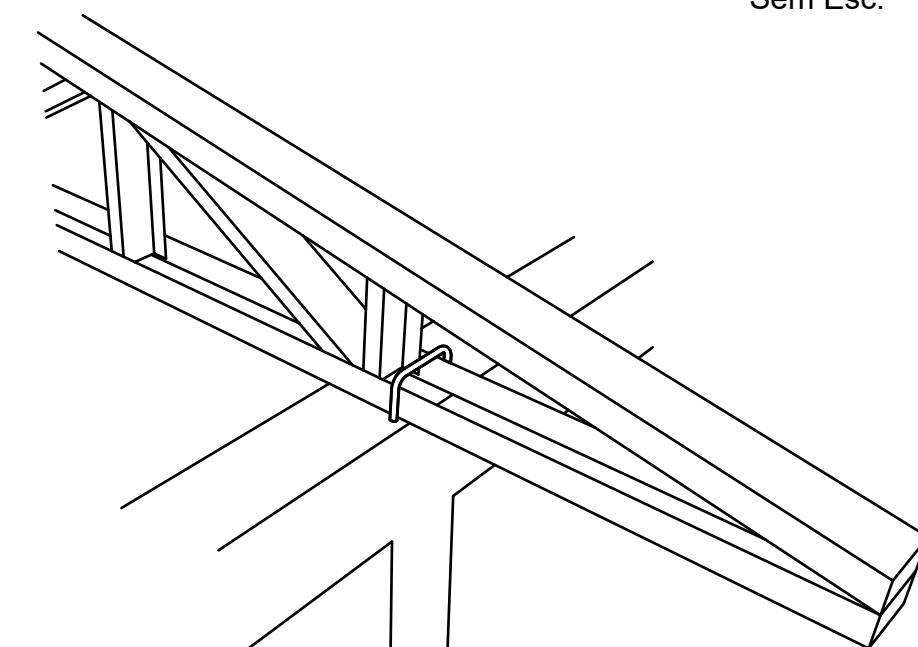


PERSPECTIVA ANCORAGEM DAS TRELIÇAS
Sem Escala

SOLDA DE CHANFRO EM BISEL DE
PENETRAÇÃO TOTAL - E6010 - PERNA 7mm

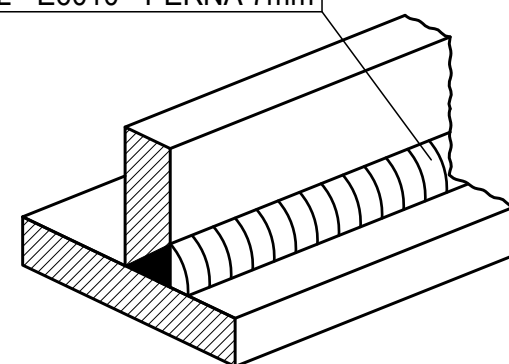


SOLDA UNIÃO DE PERFIL COM CHAPA PLANA
Sem Escala

TRAVAMENTO ENTRE TERÇAS (AGULHAS):
BARRA REDONDA ASTM A36 Ø7,94mm (5/16")

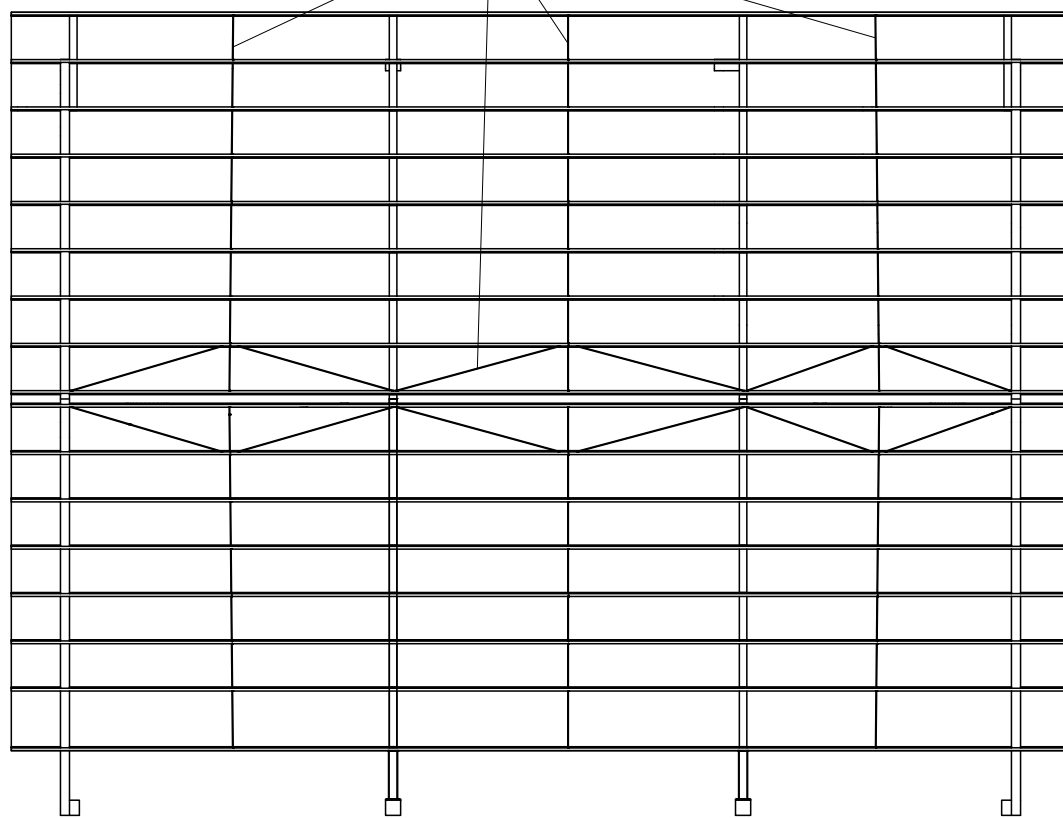


TRAVAMENTOS TERÇAS (AGULHAS)
Esc.:1:100

TRAVAMENTO VERTICAL ENTRE TRELIÇAS:
BARRA REDONDA ASTM A36 Ø12,70mm (1/2")

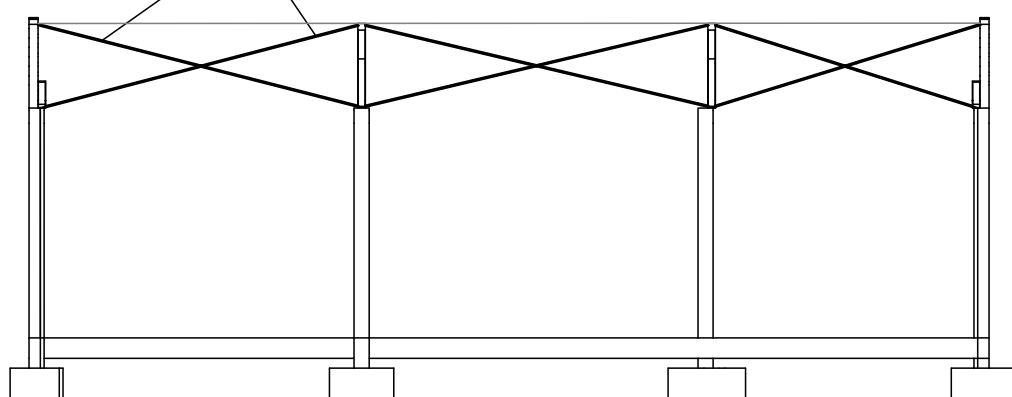

TRAVAMENTOS DAS TRELIÇAS
Esc.:1:100

SOLDA DE FILETE EM ÂNGULO EXECUTADA
COM 1 PASSE TAMANHO MÍNIMO DA PERNA: 3mm

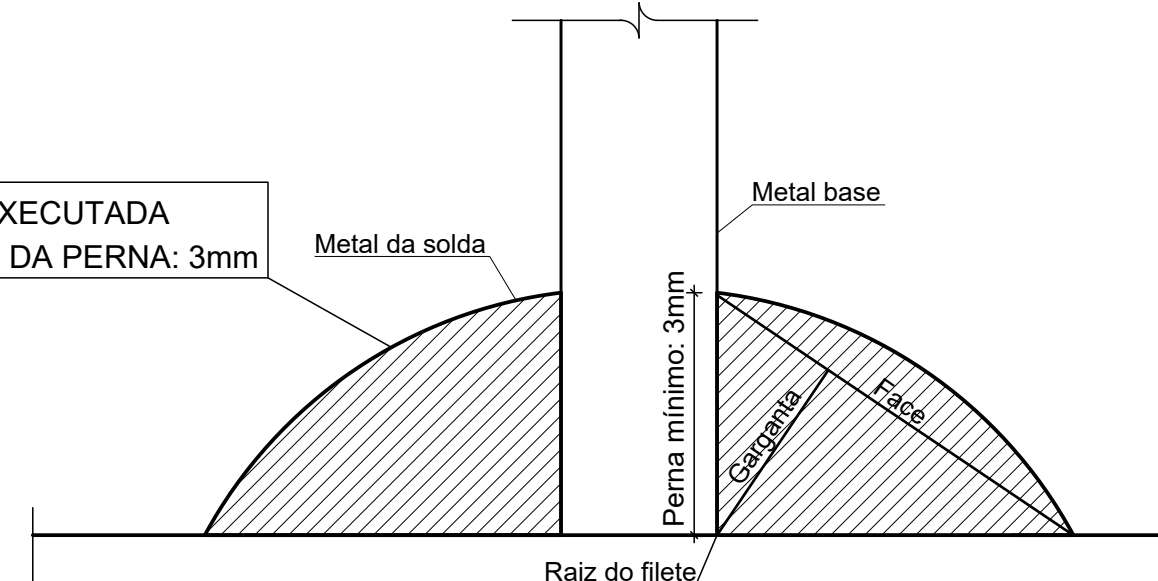

SOLDA FILETE PERFIS DAS TRELIÇAS
Sem Escala

NOTAS:
ESTRUTURA METÁLICA COTADA EM CM
CONFERIR AS MEDIDAS NO LOCAL

PERFIS U DAS TRELIÇAS: SOLDA DE FILETE EM ÂNGULO EXECUTADA COM
1 PASSE TAMANHO MÍNIMO DA PERNA: 3mm

PERFIL QUADRADO NO APOIO DAS TRELIÇAS: SOLDA DE CHANFRO EM BISEL DE
PENETRAÇÃO TOTAL - E6010 -
PERNA 7mm

Obra:	Ampliação prédio CRAS		
Endereço:	Rua São José, 39 - Paulo Bento - RS		
Data:	Junho/2026	Projeto:	Cobertura
Escala:	Indicada	Prancha:	01/02
Proprietário:	Evandro Baratto Prefeito Municipal de Paulo Bento		Resp. Técnico: Lauson Serafini Engº Civil CREA/RS 123.168-D