


PONTE DE CONCRETO ARMADO SOBRE O LAJEADO HENRIQUE

6,00 x 10,60 x 2,50 m

ÁREA DE 63,60 M²

COORDENADAS GEOGRÁFICAS:
27°42'14.3"S 52°19'55.1"W

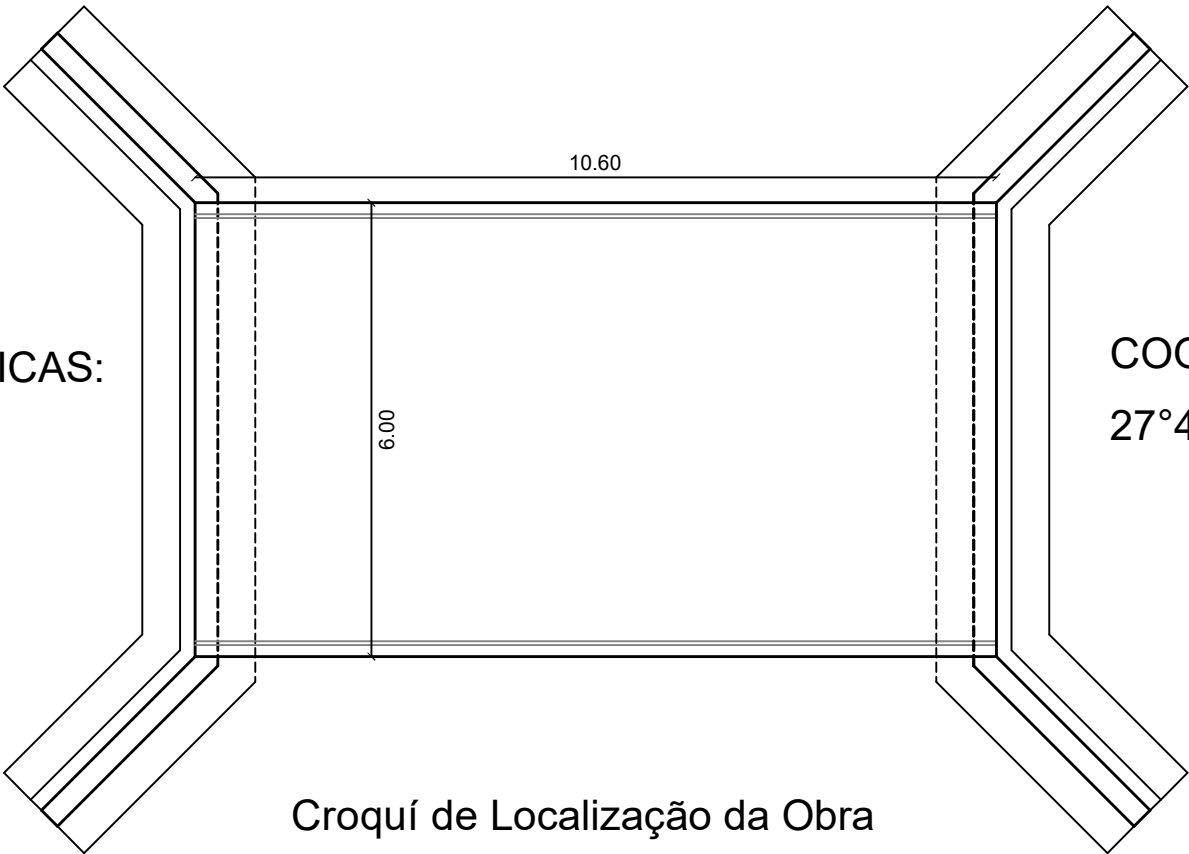

COORDENADAS GEOGRÁFICAS:
27°42'14.0"S 52°19'55.0"W

Croquí de Localização da Obra



Imagem de satélite da área

Ponte em concreto armado Pré-Fabricado				
Angelica Gasparetto Sandri Engenheira Civil CREA RS 215874 Rua Jacob Gremmelmaier 256 Centro Getúlio Vargas RS Celular 54.99993.3899 E-mail angelicagasparetto@hotmail.com	Proprietário: Prefeitura Municipal de Paulo Bento Evandro Baratto - Prefeito Municipal Resp. Técnico: Angelica Gasparetto Sandri Engenheira Civil - Crea/RS: 215.874			
	Local: Ponte sobre o Rio Lajeado Henrique			PRANCHA: 01/01
	Localização da Obra			
	A3		Escala: 1:100	
			Data: 11/25	