


PONTE DE CONCRETO ARMADO SOBRE O ARROIO BARBOSA

6,00 x 9,60 x 2,50 m

ÁREA DE 57,60 M²

COORDENADAS GEOGRÁFICAS:
27°41'28.5"S 52°24'50.0"W

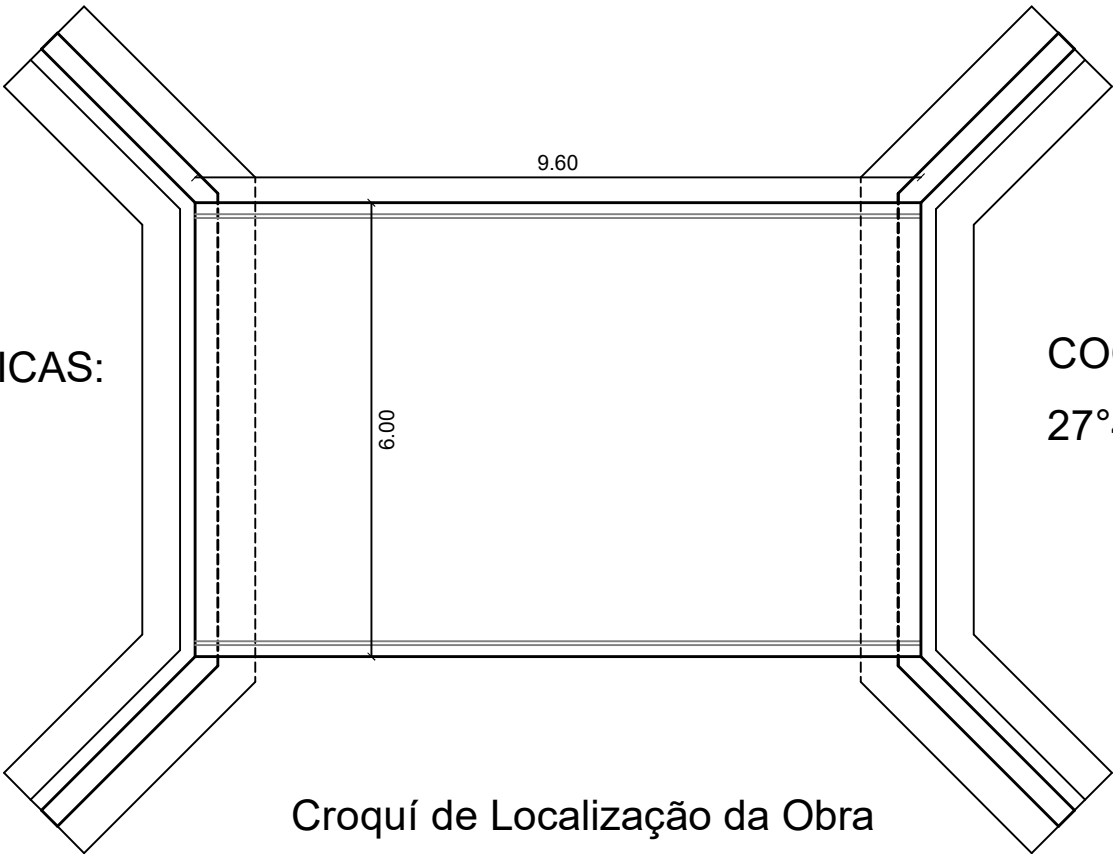

COORDENADAS GEOGRÁFICAS:
27°41'28.1"S 52°24'50.1"W

Croquí de Localização da Obra



Imagem de satélite da área

Ponte em concreto armado Pré-Fabricado			
Angelica Gasparetto Sandri Engenheira Civil CREA RS 215874 Rua Jacob Gremmelmaier 256 Centro Getúlio Vargas RS Celular 54.99993.3899 E-mail angelicagasparetto@hotmail.com	Proprietário: Prefeitura Municipal de Paulo Bento Evandro Baratto - Prefeito Municipal Resp. Técnico: Angelica Gasparetto Sandri Engenheira Civil - Crea/RS: 215.874		
	Local: Ponte sobre o Arroio Barbosa		PRANCHA: 01/01
	Localização da Obra		
	A3	Escala: 1:100	