

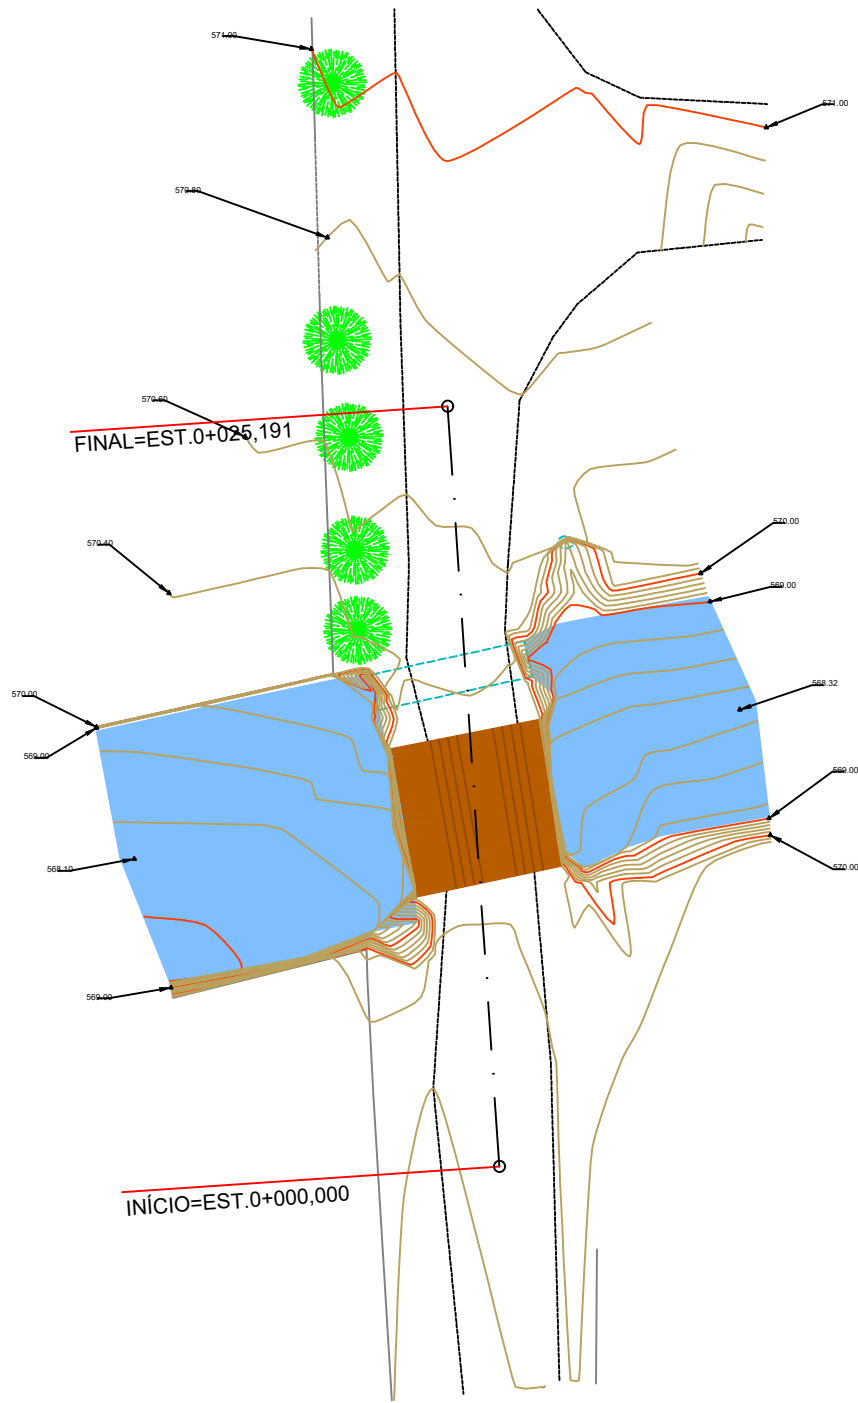
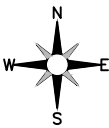
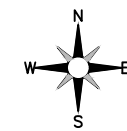


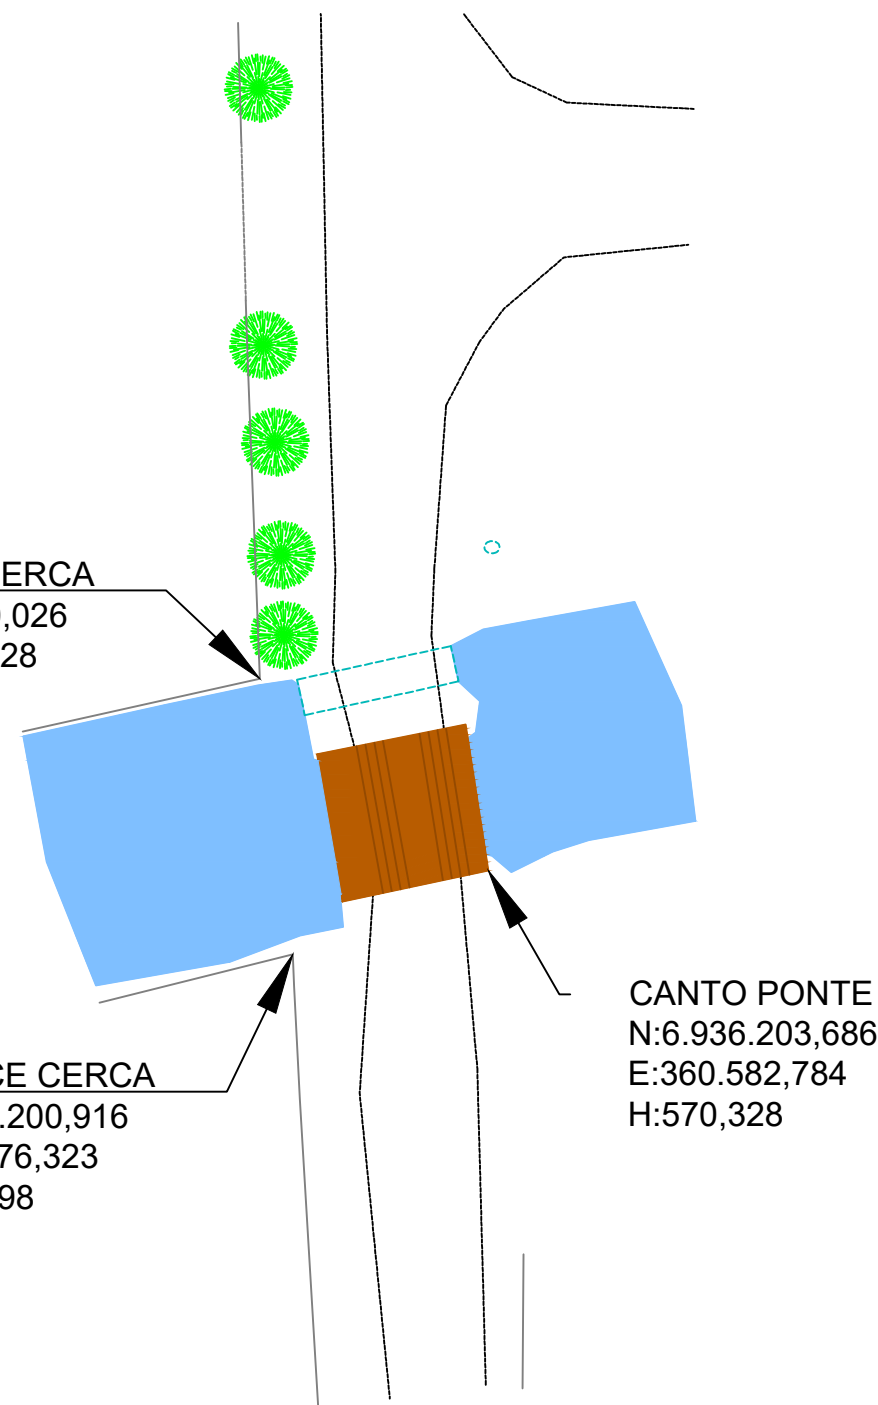

LEGENDAS

- CURVA DE NÍVEL - MESTRA
- CURVA DE NÍVEL - INTERMEDIÁRIA
- ESTAQUEAMENTO
- MEIO FIO PROJETADO
- POSTE: EXISTENTE | RELOCAR
- ÁRVORE: EXISTENTE | REMOVER
- CERCA
- PORTÃO
- RUA EM REVESTIMENTO PRIMARIO
- TUBOS DE DRENAGEM


	OBRA: PONTE SOBRE ARROIO BARBOSA	LOCAL: PAULO BENTO/RS	
	RESPONSÁVEL TÉCNICO: RAMON MELO OLIVEIRA CREA-RS 257.718	PROPRIETÁRIO: PREFEITURA MUNICIPAL DE PAULO BENTO CNPJ: 04.215.168/0001-75	
DATA: 10/2025	PROJETO: TOPOGRAFIA_INICIAL_E_ESTAQUEAMENTO		FOLHA: 01
ESCALA: 1:250			

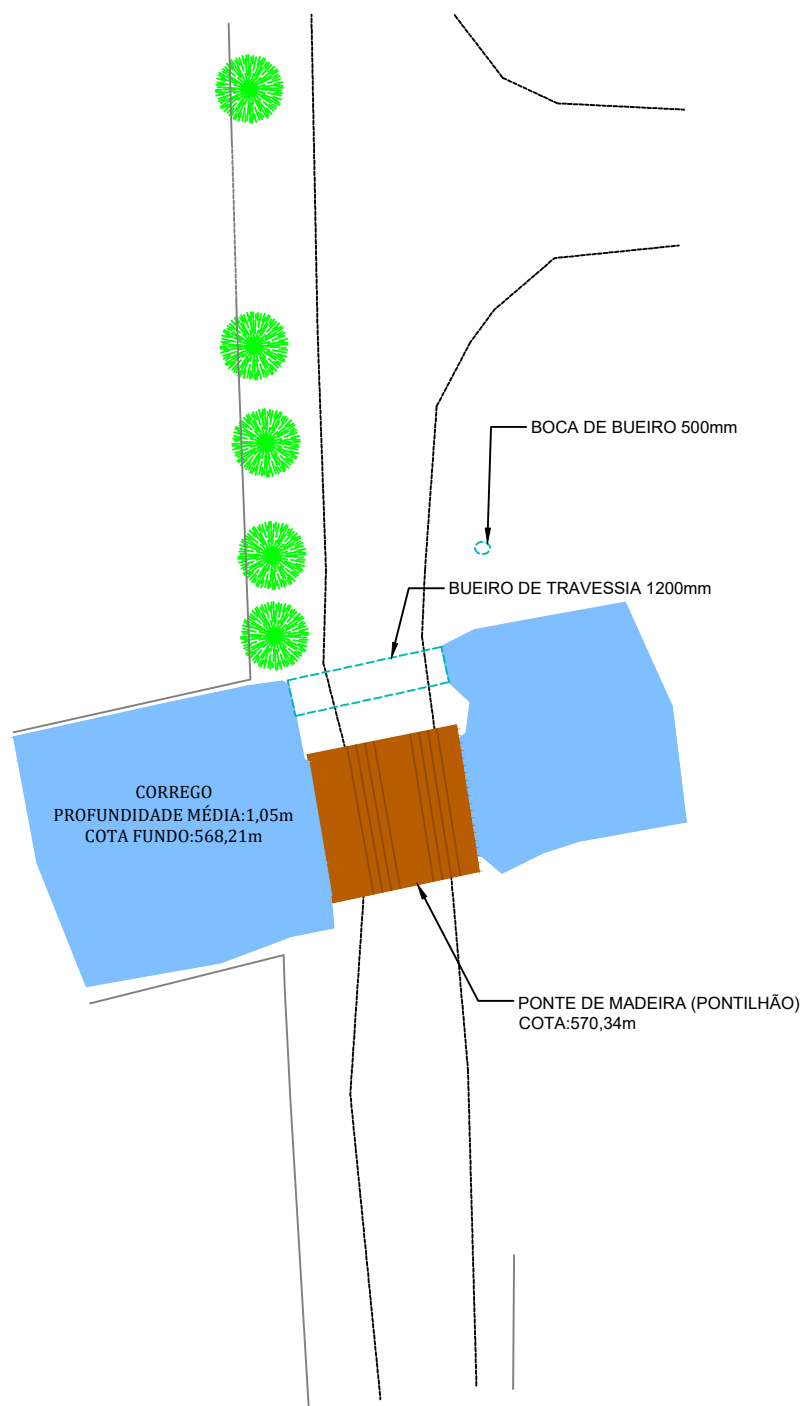

LEGENDAS

CURVA DE NÍVEL - MESTRA	
CURVA DE NÍVEL - INTERMEDIÁRIA	
ESTAQUEAMENTO	
MEIO FIO PROJETADO	
POSTE: EXISTENTE RELOCAR	
ÁRVORE: EXISTENTE REMOVER	
CERCA	
PORTÃO	
RUA EM REVESTIMENTO PRIMARIO	
TUBOS DE DRENAGEM	

	OBRA: PONTE SOBRE ARROIO BARBOSA	LOCAL: PAULO BENTO/RS	
	RESPONSÁVEL TÉCNICO: RAMON MELO OLIVEIRA CREA-RS 257.718	PROPRIETÁRIO: PREFEITURA MUNICIPAL DE PAULO BENTO CNPJ: 04.215.168/0001-75	
DATA: 10/2025	PROJETO: PLANTA_ALTIMETRICA_E_CADASTRAL	FOLHA: 02	
ESCALA: 1:250			

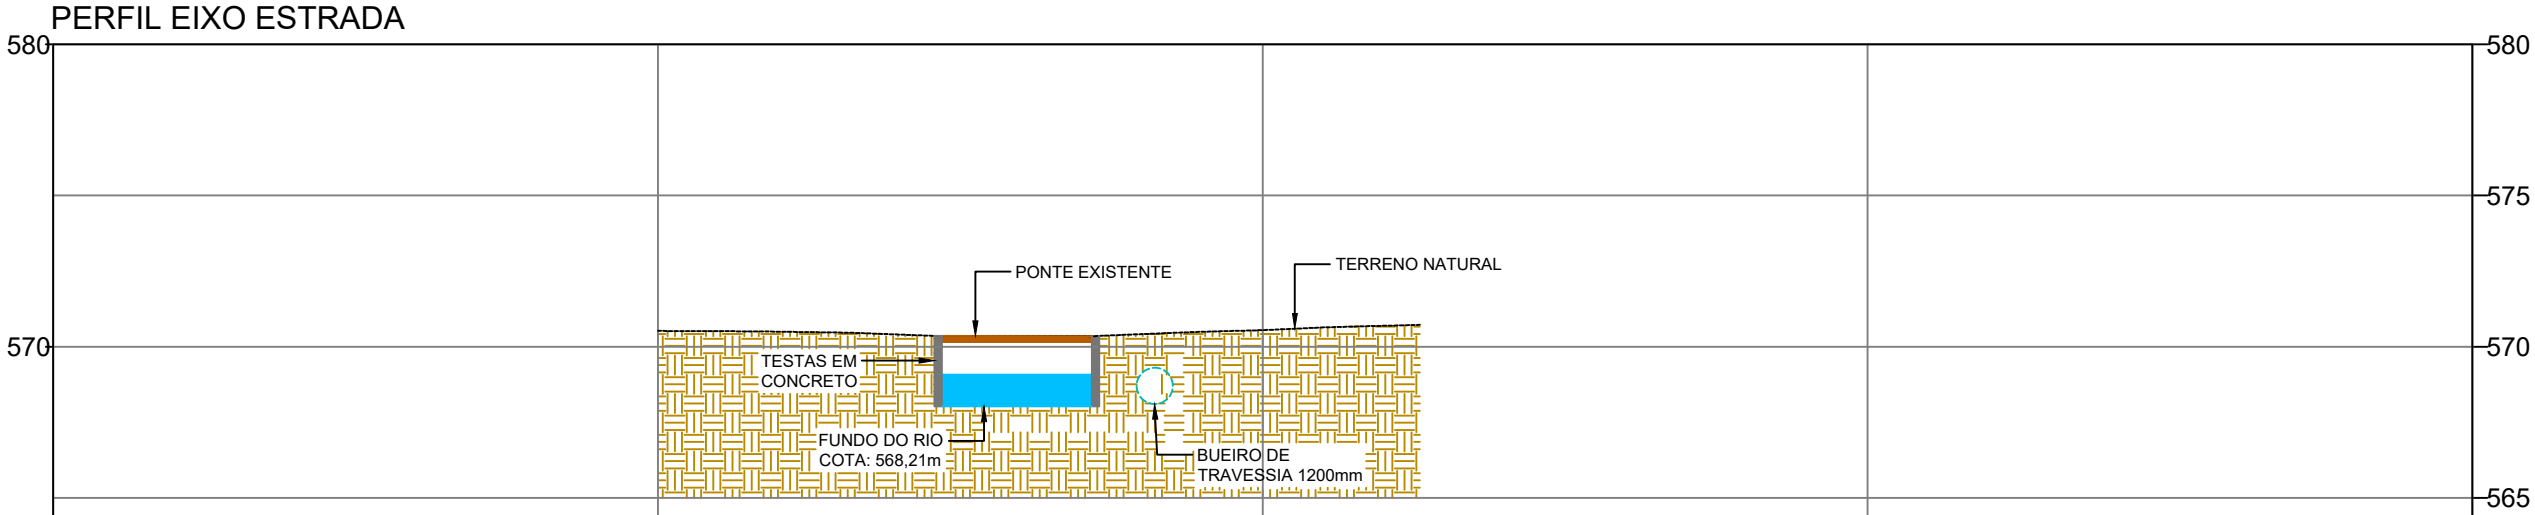

COTAS TERRENO/PROJETO	570,52 570,521	570,55 570,546	
ESTAQUEAMENTO	0	1	23
QUILOMETRAGEM			
PLANIMETRIA	TANGENTE L=25.191		

	OBRA: PONTE SOBRE ARROIO BARBOSA	LOCAL: PAULO BENTO/RS
	RESPONSÁVEL TÉCNICO: RAMON MELO OLIVEIRA CREA-RS 257.718	PROPRIETÁRIO: PREFEITURA MUNICIPAL DE PAULO BENTO CNPJ: 04.215.168/0001-75
DATA: 10/2025	PROJETO: PERFIL_LONGITUDINAL	FOLHA: 03
ESCALA: 1:250		