

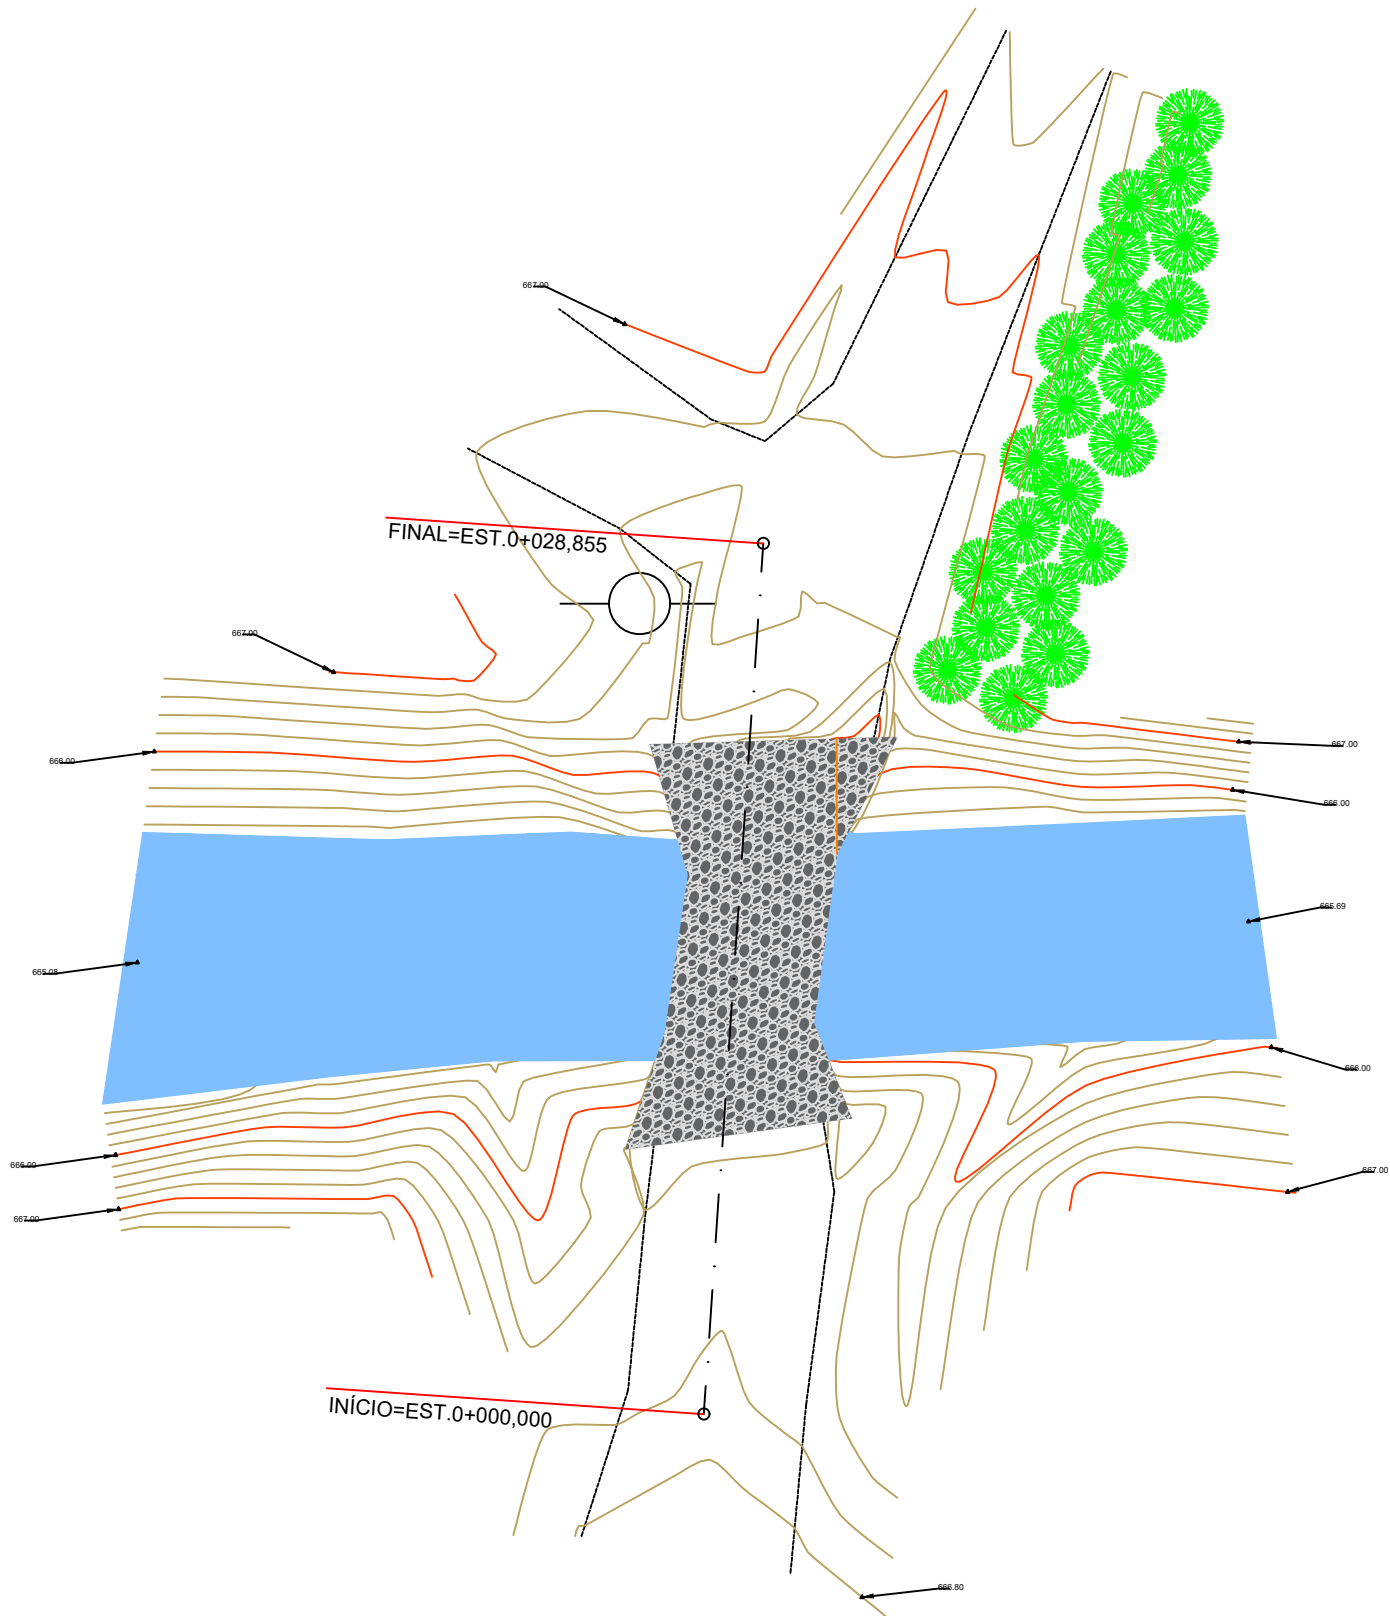


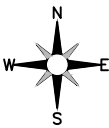


LEGENDAS

- CURVA DE NÍVEL - MESTRA
- CURVA DE NÍVEL - INTERMEDIÁRIA
- ESTAQUEAMENTO
- MEIO FIO PROJETADO
- POSTE: EXISTENTE | RELOCAR
- ÁRVORE: EXISTENTE | REMOVER
- CERCA
- PORTÃO
- RUA EM REVESTIMENTO PRIMARIO
- TUBOS DE DRENAGEM

	OBRA: PONTE SOBRE LAJEADO HENRIQUE	LOCAL: PAULO BENTO/RS	
	RESPONSÁVEL TÉCNICO: RAMON MELO OLIVEIRA CREA-RS 257.718	PROPRIETÁRIO: PREFEITURA MUNICIPAL DE PAULO BENTO CNPJ: 04.215.168/0001-75	
DATA: 10/2025	PROJETO: TOPOGRAFIA_INICIAL_E_ESTAQUEAMENTO		FOLHA:
ESCALA: 1:250			01

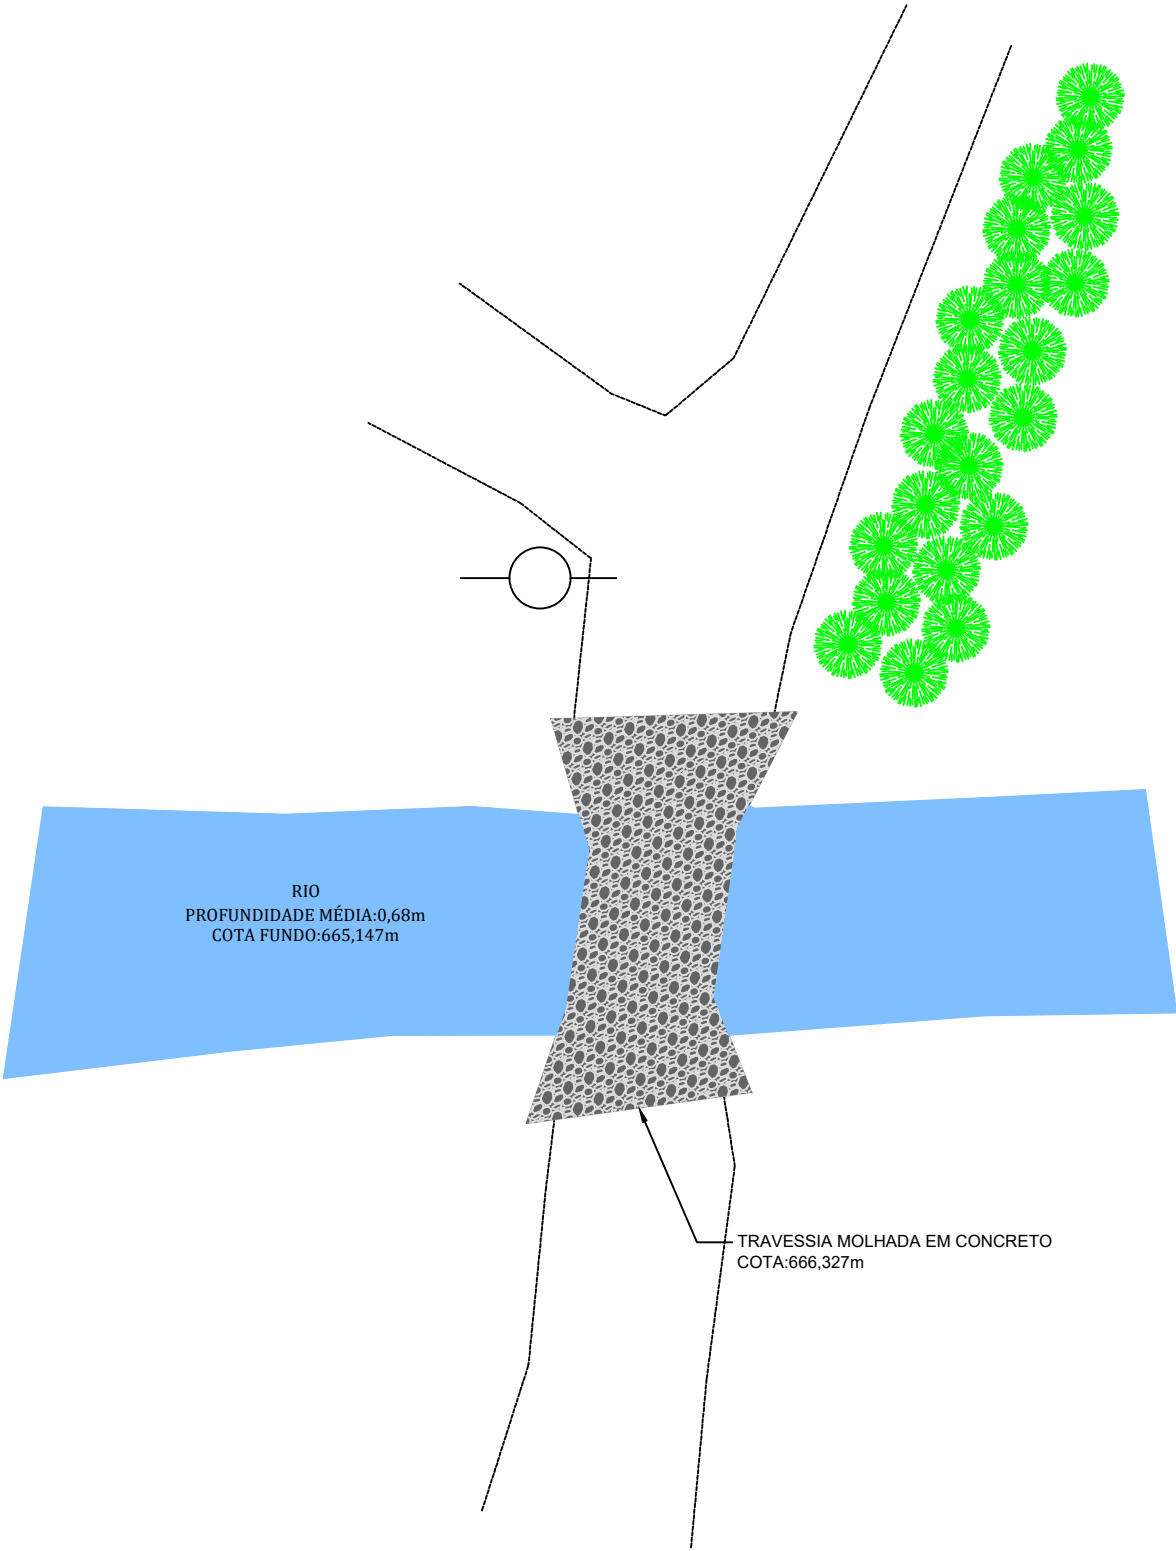

POSTE
N:6.934.887,307
E:368.669,765
H:666,705

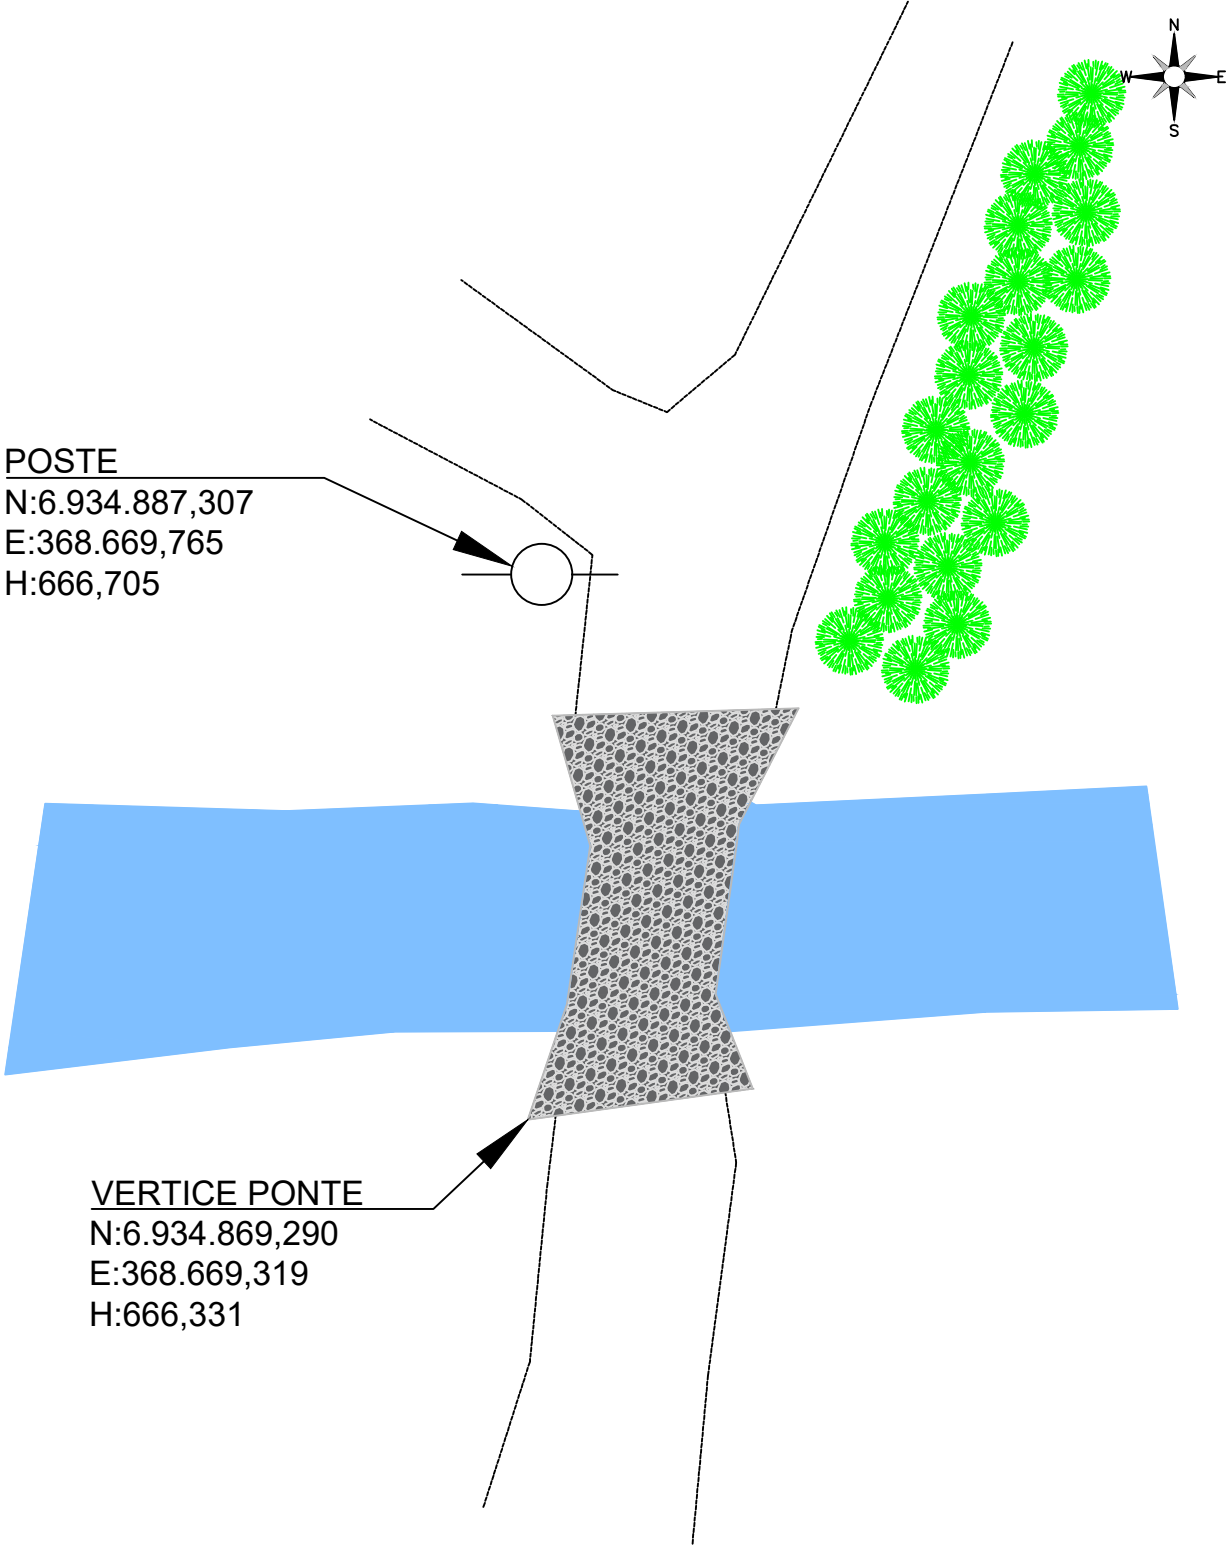


VERTICE PONTE
N:6.934.869,290
E:368.669,319
H:666,331

LEGENDAS

- CURVA DE NÍVEL - MESTRA
- CURVA DE NÍVEL - INTERMEDIÁRIA
- ESTAQUEAMENTO
- MEIO FIO PROJETADO
- POSTE: EXISTENTE
- ÁRVORE: EXISTENTE
- CERCA
- PORTÃO
- RUA EM REVESTIMENTO PRIMARIO
- TUBOS DE DRENAGEM

	OBRA: PONTE SOBRE LAJEADO HENRIQUE	LOCAL: PAULO BENTO/RS	
	RESPONSÁVEL TÉCNICO: RAMON MELO OLIVEIRA CREA-RS 257.718	PROPRIETÁRIO: PREFEITURA MUNICIPAL DE PAULO BENTO CNPJ: 04.215.168/0001-75	
DATA: 10/2025	PROJETO: PLANTA_ALTIMETRICA_E_CADASTRAL		FOLHA: 02
ESCALA: 1:250			

PERFIL ALINHAMENTO - 09

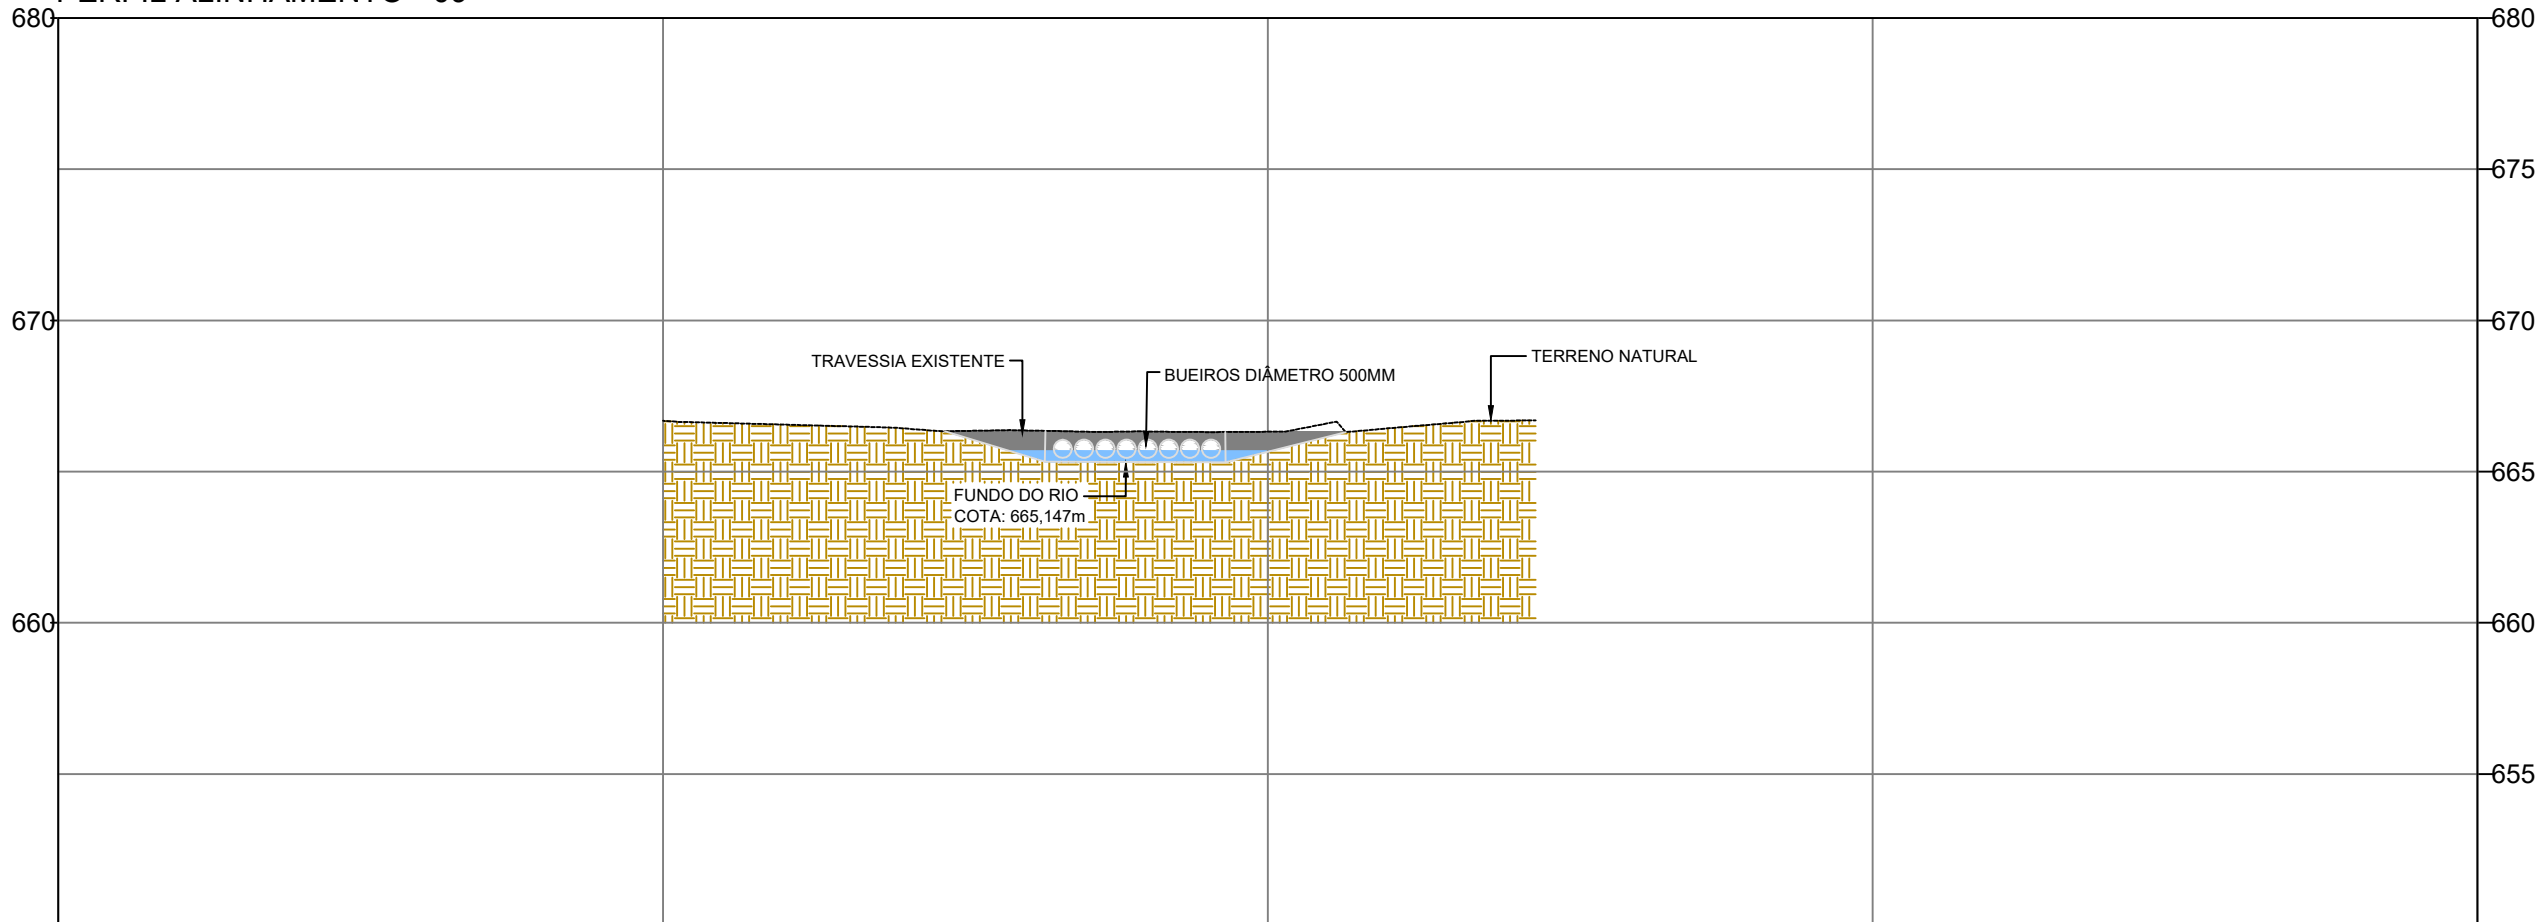

COTAS TERRENO/PROJETO	666,68 666,680	666,32 666,319	
ESTAQUEAMENTO	0	1	23
QUILOMETRAGEM			
PLANIMETRIA	TANGENTE L=28.855		

	OBRA: PONTE SOBRE LAJEADO HENRIQUE	LOCAL: PAULO BENTO/RS
	RESPONSÁVEL TÉCNICO: RAMON MELO OLIVEIRA CREA-RS 257.718	PROPRIETÁRIO: PREFEITURA MUNICIPAL DE PAULO BENTO CNPJ: 04.215.168/0001-75
DATA: 10/2025	PROJETO: PERFIL_LONGITUDINAL	FOLHA: 03
ESCALA: 1:250		