

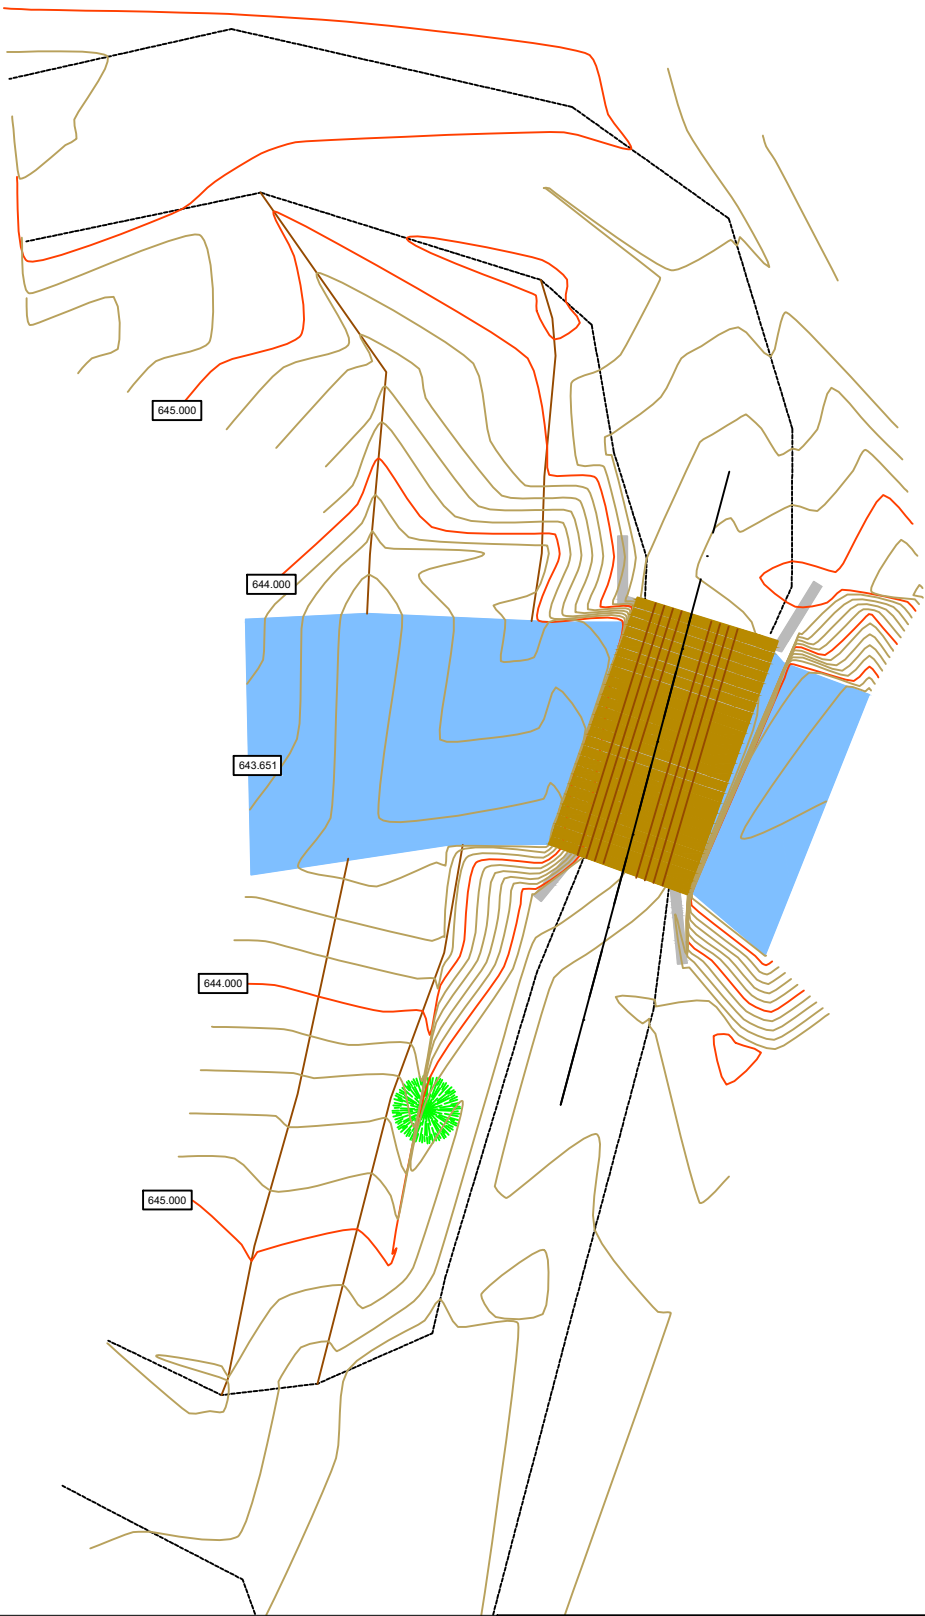


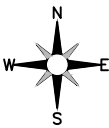

LEGENDAS

- CURVA DE NÍVEL - MESTRA
- CURVA DE NÍVEL - INTERMEDIÁRIA
- ESTAQUEAMENTO
- MEIO FIO PROJETADO
- POSTE: EXISTENTE | RELOCAR
- ÁRVORE: EXISTENTE | REMOVER
- CERCA
- PORTÃO
- RUA EM REVESTIMENTO PRIMARIO
- TUBOS DE DRENAGEM

	OBRA: PONTE SOBRE LAJEADO HENRIQUE	LOCAL: PAULO BENTO/RS	
	RESPONSÁVEL TÉCNICO: RAMON MELO OLIVEIRA CREA-RS 257.718	PROPRIETÁRIO: PREFEITURA MUNICIPAL DE PAULO BENTO CNPJ: 04.215.168/0001-75	
DATA: 10/2025	PROJETO: TOPOGRAFIA_INICIAL_E_ESTAQUEAMENTO		FOLHA: 01
ESCALA: 1:250			

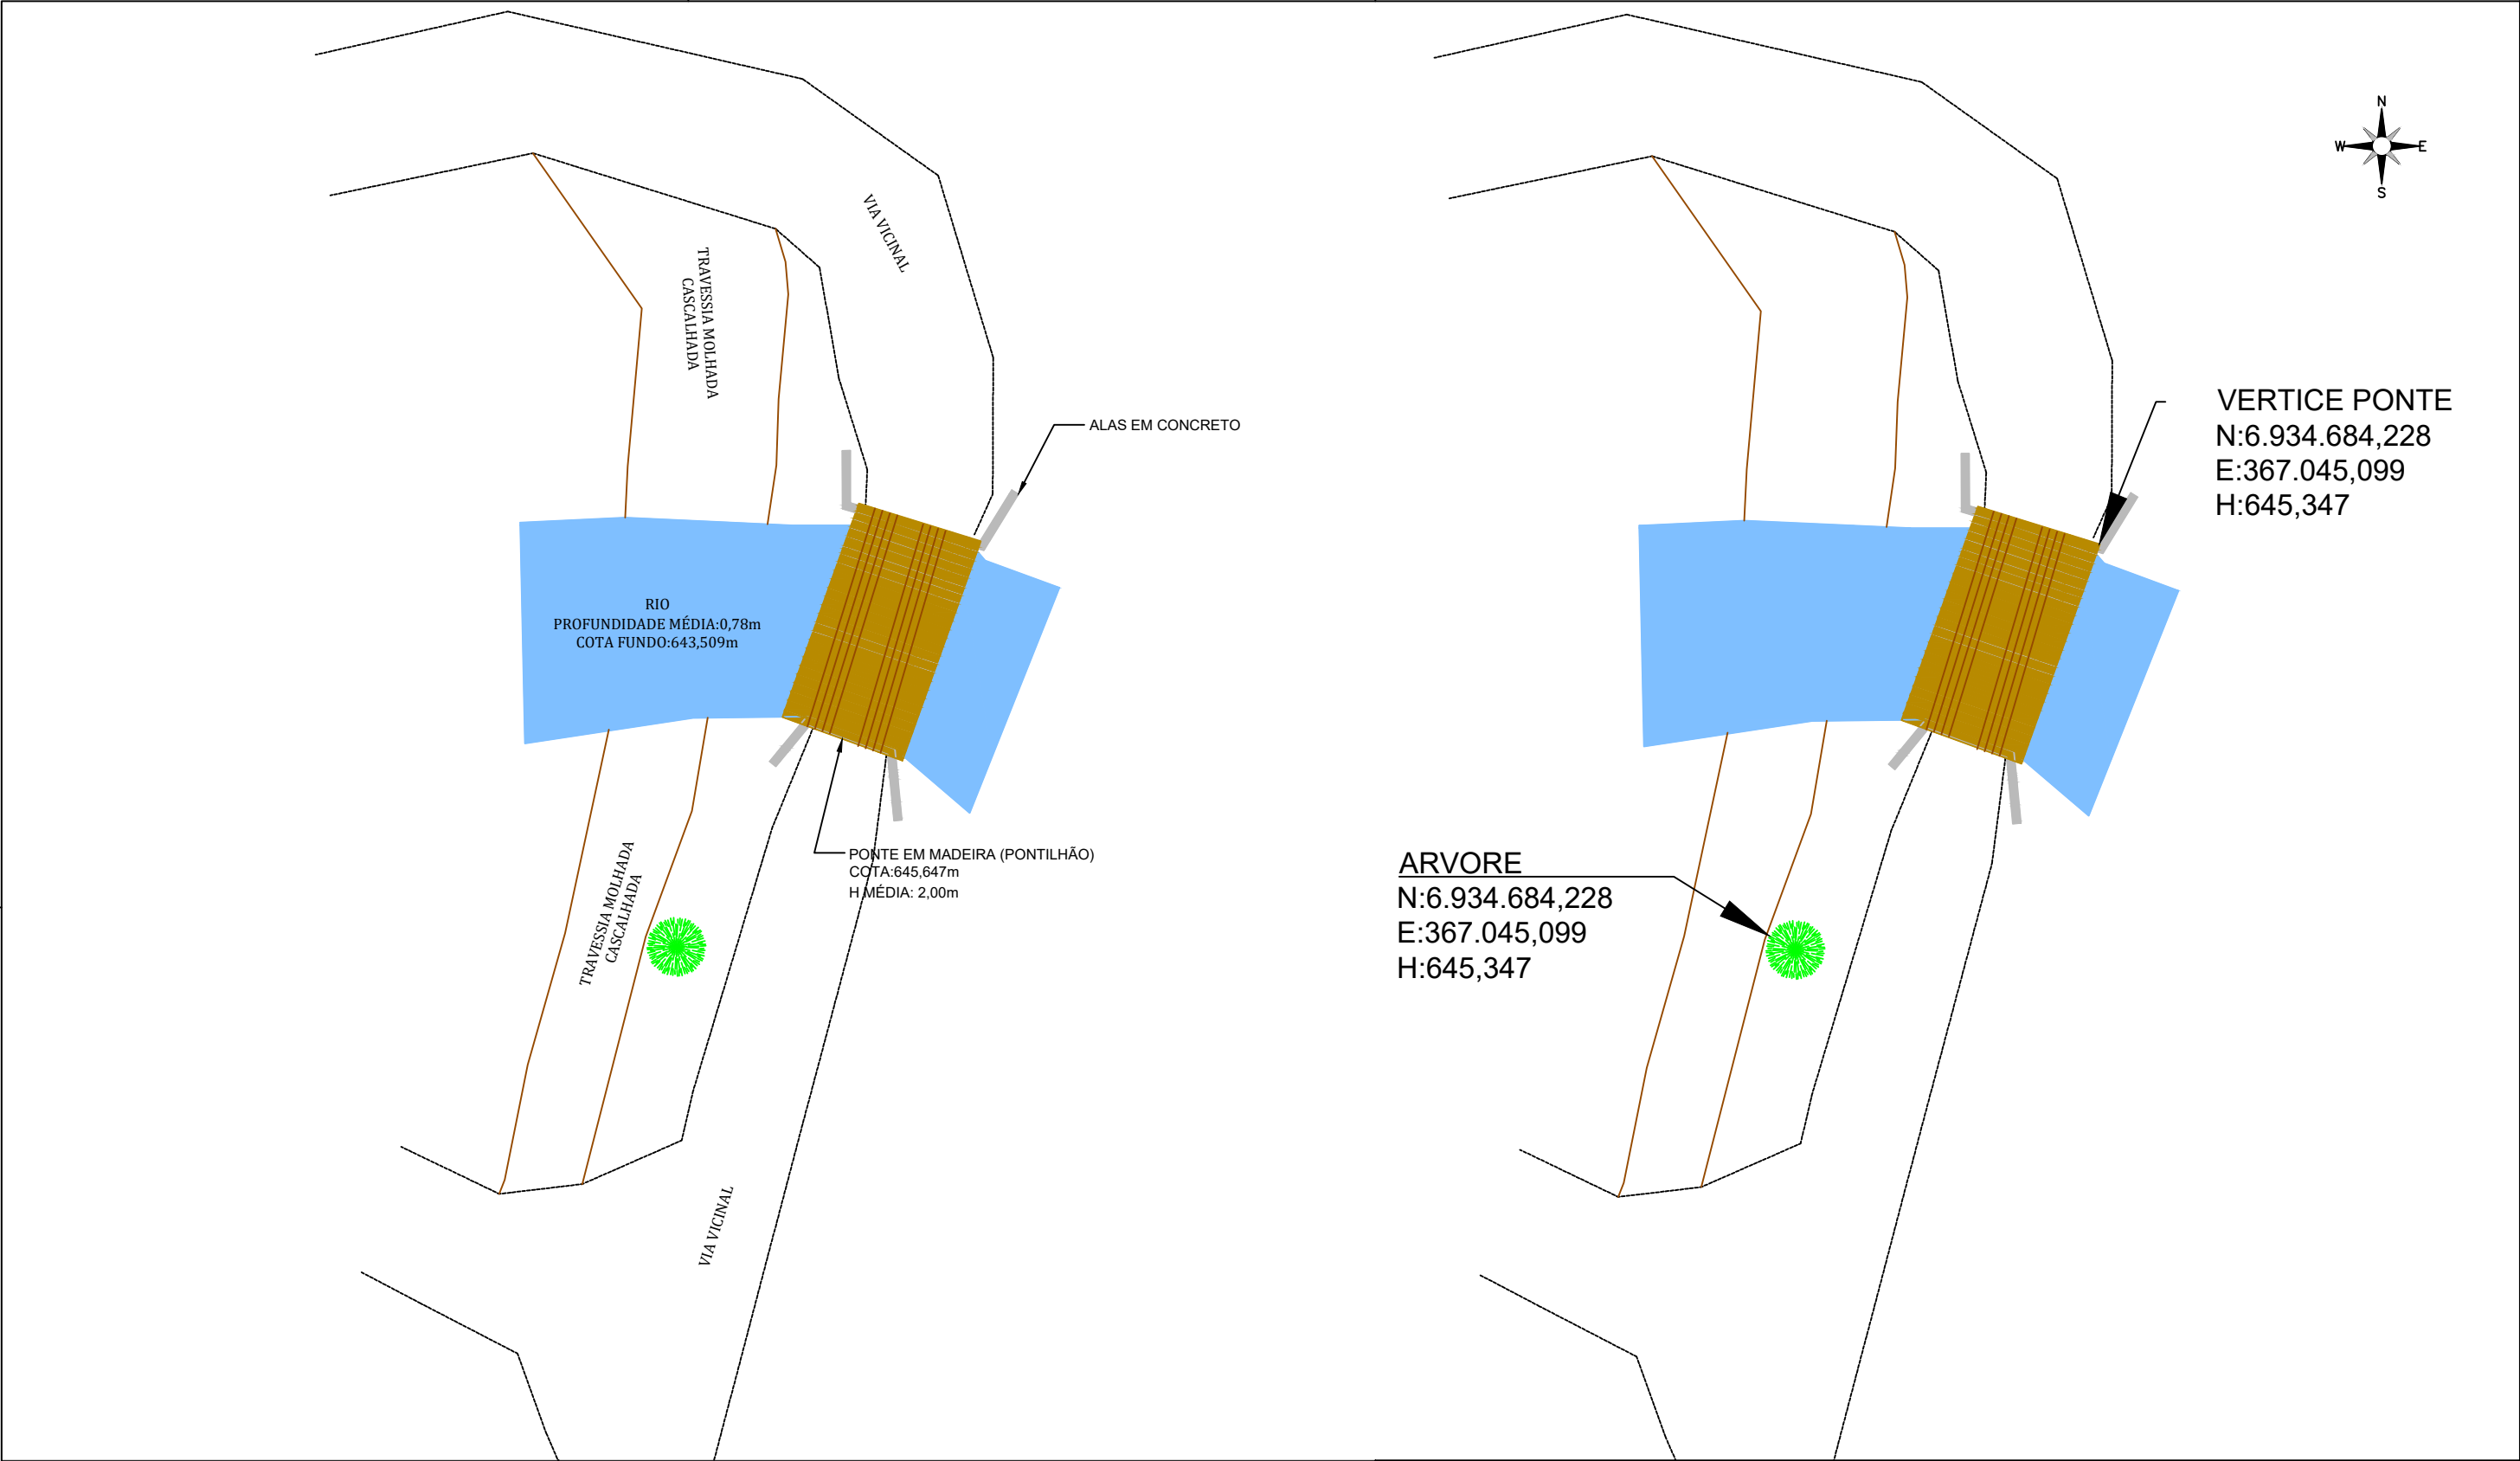


LEGENDAS

- CURVA DE NÍVEL - MESTRA
- CURVA DE NÍVEL - INTERMEDIÁRIA
- ESTAQUEAMENTO
- MEIO FIO PROJETADO
- POSTE: EXISTENTE
- ÁRVORE: EXISTENTE
- CERCA
- PORTÃO
- RUA EM REVESTIMENTO PRIMARIO
- TUBOS DE DRENAGEM

	OBRA: PONTE SOBRE LAJEADO HENRIQUE	LOCAL: PAULO BENTO/RS
	RESPONSÁVEL TÉCNICO: RAMON MELO OLIVEIRA CREA-RS 257.718	PROPRIETÁRIO: PREFEITURA MUNICIPAL DE PAULO BENTO CNPJ: 04.215.168/0001-75
DATA: 10/2025	PROJETO: PLANTA_ALTIMETRICA_E_CADASTRAL	FOLHA: 02
ESCALA: 1:250		

PERFIL ALINHAMENTO - 10

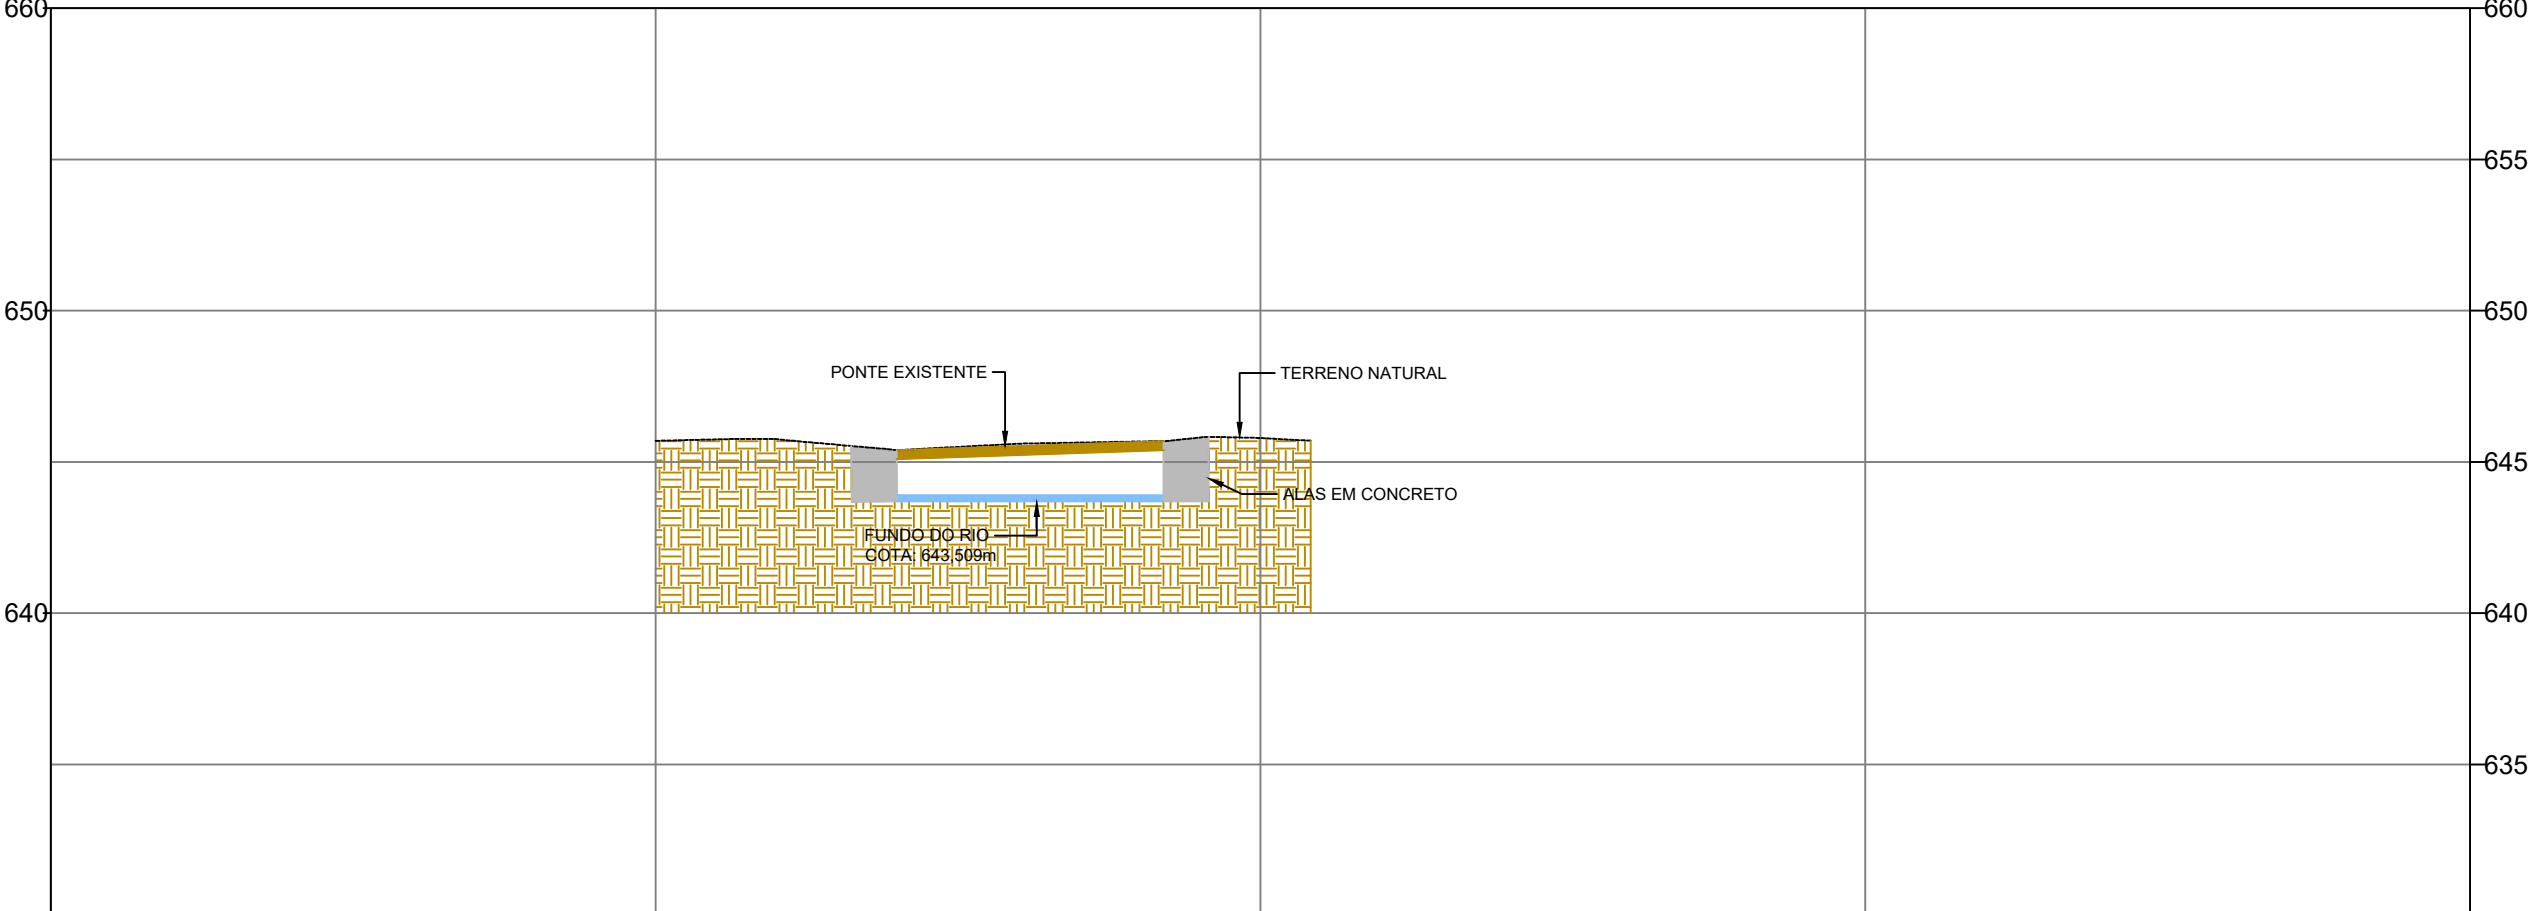

COTAS TERRENO/PROJETO	645,70 645,695	645,79 645,786	
ESTAQUEAMENTO	0	1	23
QUILOMETRAGEM			
PLANIMETRIA	TANGENTE L=21.662		

	OBRA: PONTE SOBRE LAJEADO HENRIQUE	LOCAL: PAULO BENTO/RS
	RESPONSÁVEL TÉCNICO: RAMON MELO OLIVEIRA CREA-RS 257.718	PROPRIETÁRIO: PREFEITURA MUNICIPAL DE PAULO BENTO CNPJ: 04.215.168/0001-75
DATA: 10/2025	PROJETO: PERFIL_LONGITUDINAL	FOLHA: 03
ESCALA: 1:250		