
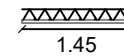


## Placas Treliçadas

Treliças Pré-Moldadas TR 16745 c/20cm  
 Banzo superior: ferro Ø7.0  
 Banzo inferior: ferro Ø5.0  
 Diagonal: ferro Ø4.2  
 Reforço: 2x ferro Ø8.0  
 Treliça c/20cm L=2,10m (2x)

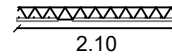

Treliças Pré-Moldadas TR 16745 c/20cm  
 Banzo superior: ferro Ø7.0  
 Banzo inferior: ferro Ø5.0  
 Diagonal: ferro Ø4.2  
 Reforço: 2x ferro Ø8.0  
 Treliça c/20cm L=1,45m

## Guarda Rodas

Guarda Rodas pré-fabricados C= 10,60 m



Detalhe 01

Ø 10.0 c/30 C=0,50m




Detalhe 02

Ø 10.0 c/30 C=0,50m



## Laje - Pista de rolamento

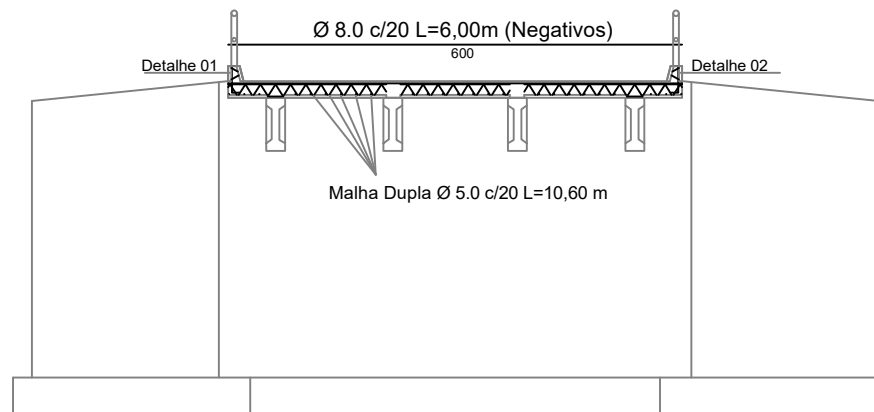

## Ponte em concreto armado Pré-Fabricado

**Angelica Gasparetto Sandri**  
 Engenheira Civil | CREA RS 215874

Rua Jacob Gremmelmaier | 256  
 Centro | Getúlio Vargas | RS  
 Celular 54.99993.3899  
 E-mail angelicagasparetto@hotmail.com

Proprietário: Prefeitura Municipal de Paulo Bento  
 Evandro Baratto - Prefeito Municipal

Resp. Técnico: Angelica Gasparetto Sandri  
 Engenheira Civil - Crea/RS: 215.874

Local: Ponte sobre o Arroio Barbosa

Projeto executivo  
 Tabuleiro

PRANCHA:

04/05

A4

Escala:  
 1:100

Data:  
 08/25