
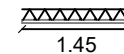


Placas Trelaçadas


Treliças Pré-Moldadas TR 16745 c/20cm
 Banzo superior: ferro Ø7.0
 Banzo inferior: ferro Ø5.0
 Diagonal: ferro Ø4.2
 Reforço: 2x ferro Ø8.0
 Treliça c/20cm L=2,10m (2x)

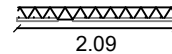


Treliças Pré-Moldadas TR 16745 c/20cm
 Banzo superior: ferro Ø7.0
 Banzo inferior: ferro Ø5.0
 Diagonal: ferro Ø4.2
 Reforço: 2x ferro Ø8.0
 Treliça c/20cm L=1,45m

Guarda Rodas

Guarda Rodas pré-fabricados C= 10,60 m

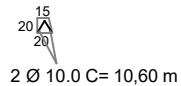

Laje - Pista de rolamento

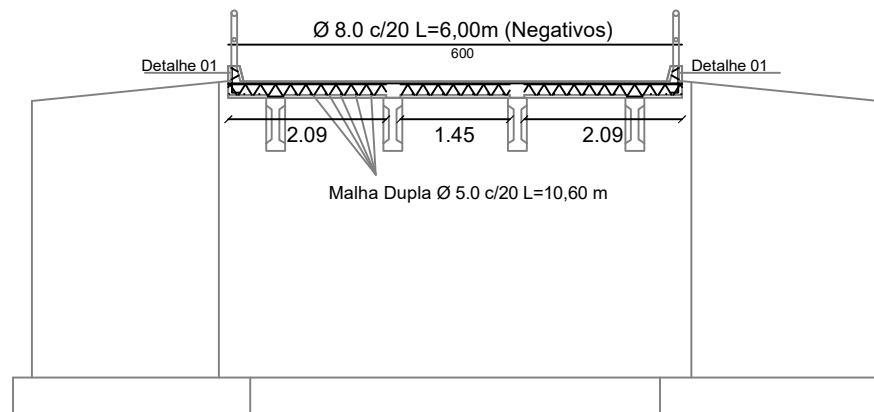

Ponte em concreto armado Pré-Fabricado

Angelica Gasparetto Sandri
 Engenheira Civil | CREA RS 215874

Rua Jacob Gremmelmaier | 256
 Centro | Getúlio Vargas | RS
 Celular 54.99993.3899
 E-mail angelicagasparetto@hotmail.com

Proprietário: Prefeitura Municipal de Paulo Bento
 Evandro Baratto - Prefeito Municipal

Resp. Técnico: Angelica Gasparetto Sandri
 Engenheira Civil - Crea/RS: 215.874

Local: Ponte sobre o Rio Lajeado Henrique

Projeto executivo
 Tabuleiro

PRANCHA:

04/05

A4

Escala:
 1:100

Data:
 08/25