
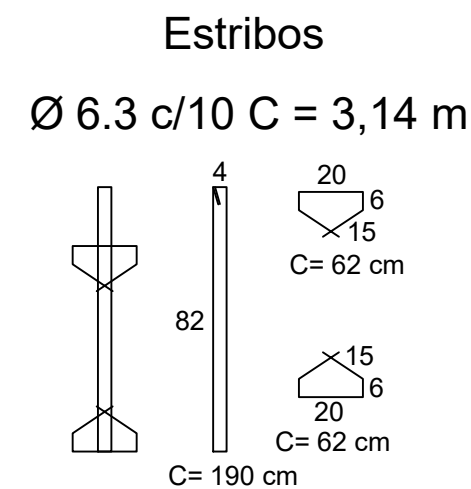
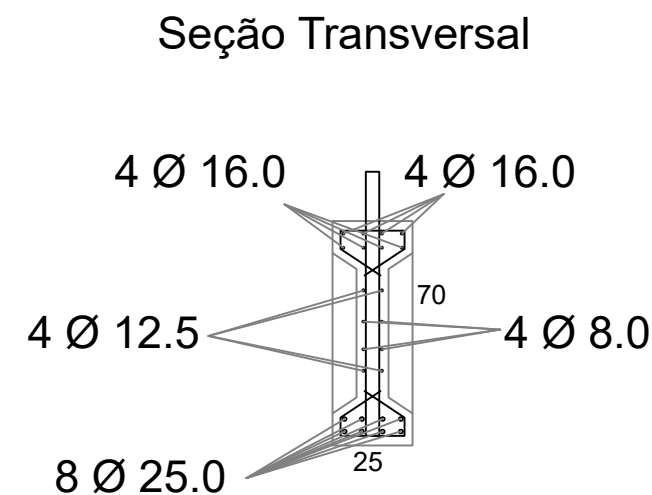


4x Longarinas Pré-fabricadas 0,25x0,70 - C = 10,60 m

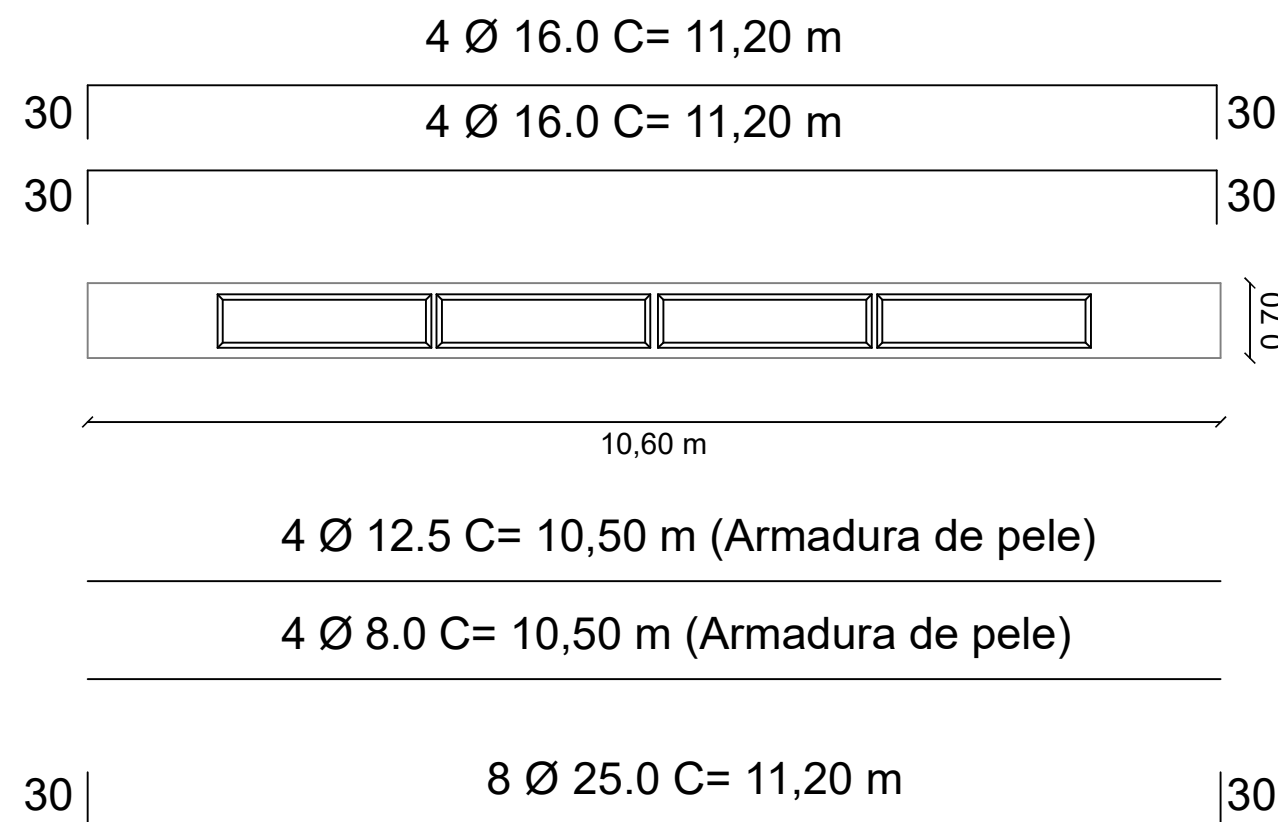

Ponte em concreto armado Pré-Fabricado

Angelica Gasparetto Sandri
Engenheira Civil | CREA RS 215874

Rua Jacob Gremmelmaier | 256
Centro | Getúlio Vargas | RS
Celular 54.99993.3899
E-mail angelicagasparetto@hotmail.com

Proprietário: Prefeitura Municipal de Paulo Bento
Evandro Baratto - Prefeito Municipal

Resp. Técnico: Angelica Gasparetto Sandri
Engenheira Civil - Crea/RS: 215.874

Local: Ponte sobre o Rio Lajeado Henrique

Projeto executivo
Longarinas

A4

Escala:
1:100

Data:
08/25

PRANCHA:

05/05