
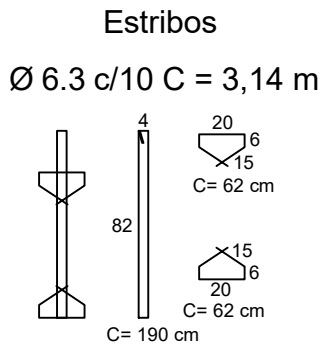
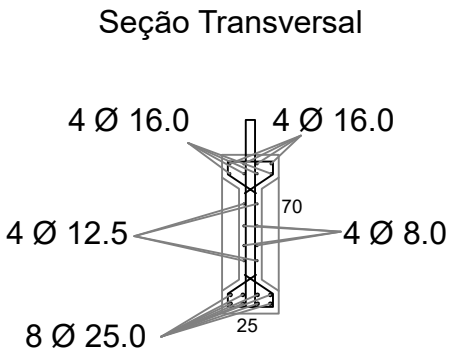


4x Longarinas Pré-fabricadas 0,25x0,70 - C = 9,60 m

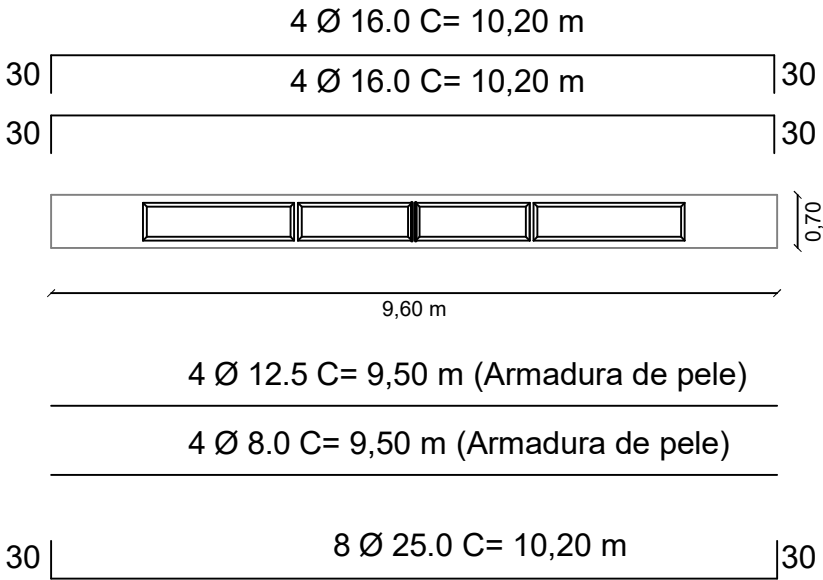

Ponte em concreto armado Pré-Fabricado				
Angelica Gasparetto Sandri Engenheira Civil CREA RS 215874 Rua Jacob Gremmelmaier 256 Centro Getúlio Vargas RS Celular 54.99993.3899 E-mail angelicagasparetto@hotmail.com	Proprietário: Prefeitura Municipal de Paulo Bento Evandro Baratto - Prefeito Municipal			PRANCHA: 05/05
	Resp. Técnico: Angelica Gasparetto Sandri Engenheira Civil - Crea/RS: 215.874			
	Local: Ponte sobre o Arroio Barbosa			
	Projeto executivo Longarinas			
	A4		Escala: 1:100	