


PONTE DE CONCRETO ARMADO SOBRE O LAJEADO HENRIQUE

6,00 x 10,60 x 3,00 m

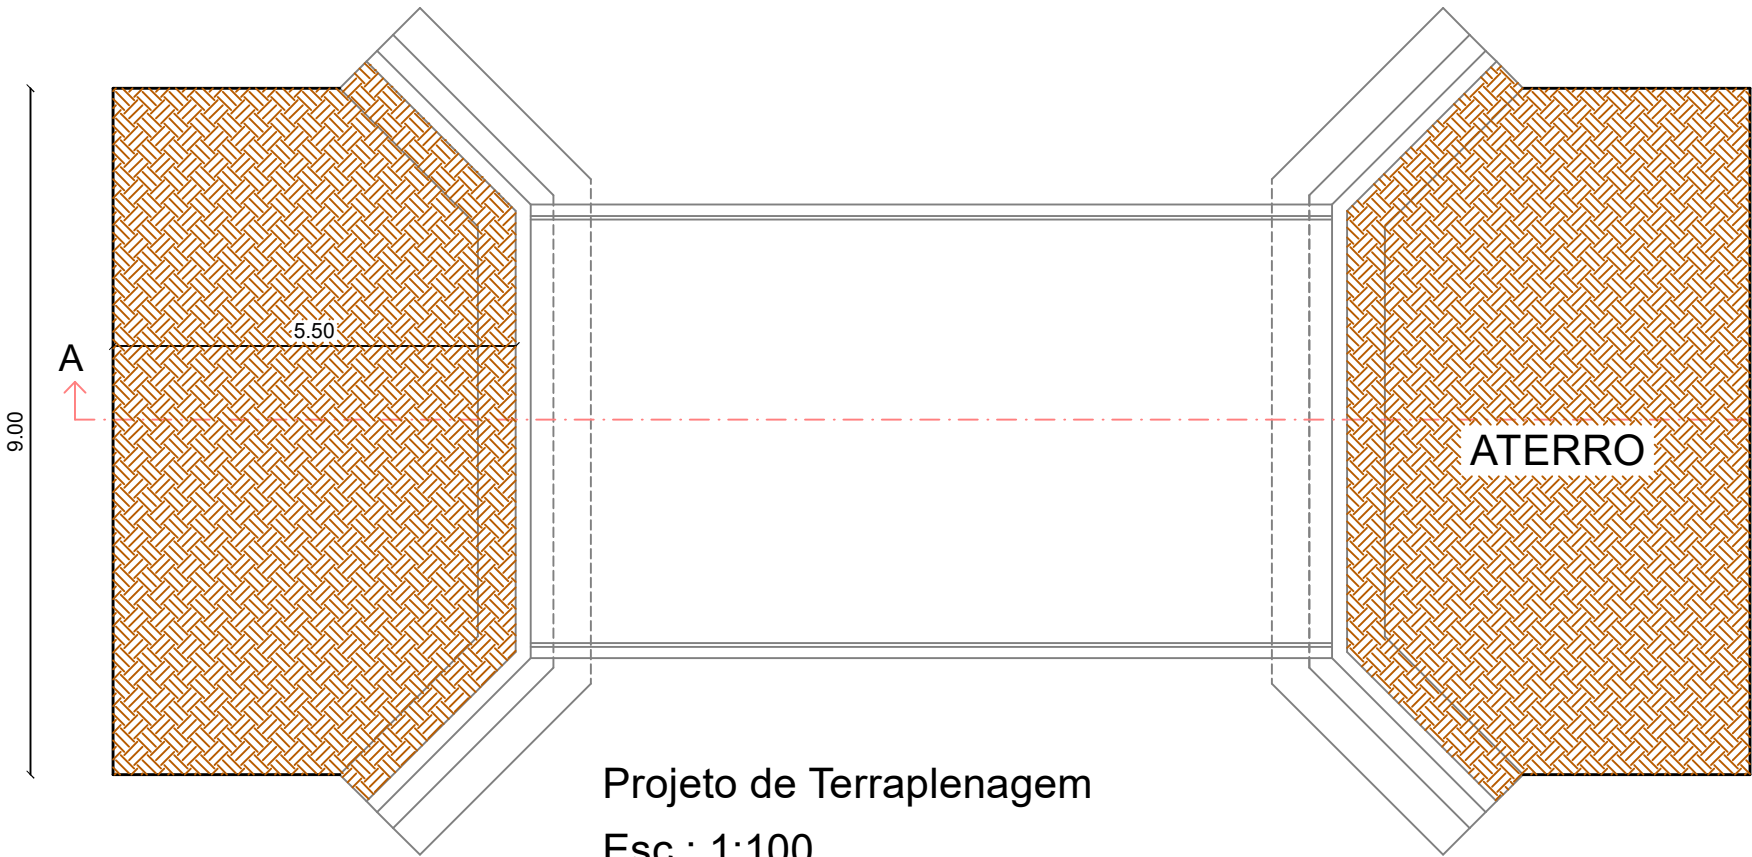


Obs: Para conseguir executar as cabeceiras da obra, será necessário escavar e remover o material de aterro existente. A nova ponte, é 0,80 m mais elevada que a existente. Portanto será necessário após a conclusão da mesma, a realização de aterro nas cabeceiras para atingir o novo nível da ponte.

Os aterros serão realizados com material de 2ª e 3ª categoria, em camadas de 20 cm espalhadas com motoniveladora, com compactação de rolo vibratório à 95% do proctor.

Esses serviços, tanto de corte, remoção e aterro não estão incluídos no orçamento, pois serão realizados pela Prefeitura Municipal de Paulo Bento - RS

Volume de aterro estimado de 362,00 m³.

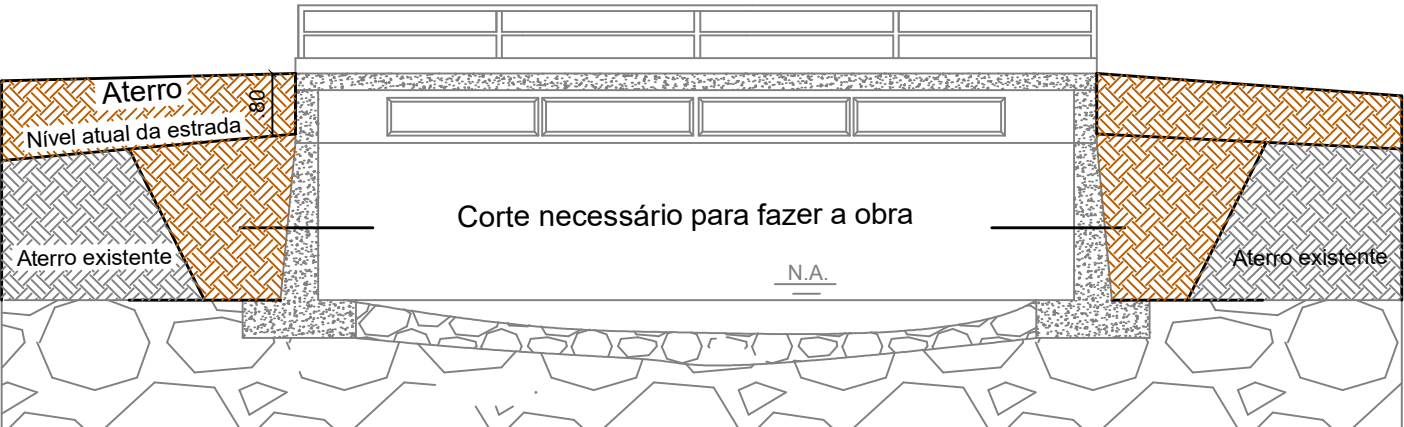

Corte AA
Esc.: 1:100

Ponte em concreto armado Pré-Fabricado				
Angelica Gasparetto Sandri Engenheira Civil CREA RS 215874 Rua Jacob Gremmelmaier 256 Centro Getúlio Vargas RS Celular 54.99993.3899 E-mail angelicagasparetto@hotmail.com	Proprietário: Prefeitura Municipal de Paulo Bento Evandro Baratto - Prefeito Municipal Resp. Técnico: Angelica Gasparetto Sandri Engenheira Civil - Crea/RS: 215.874			
	Local: Ponte sobre o Rio Lajeado Henrique			PRANCHA: 01/01
	Projeto de Terraplenagem			
	A3	Escala: 1:100	Data: 11/25	