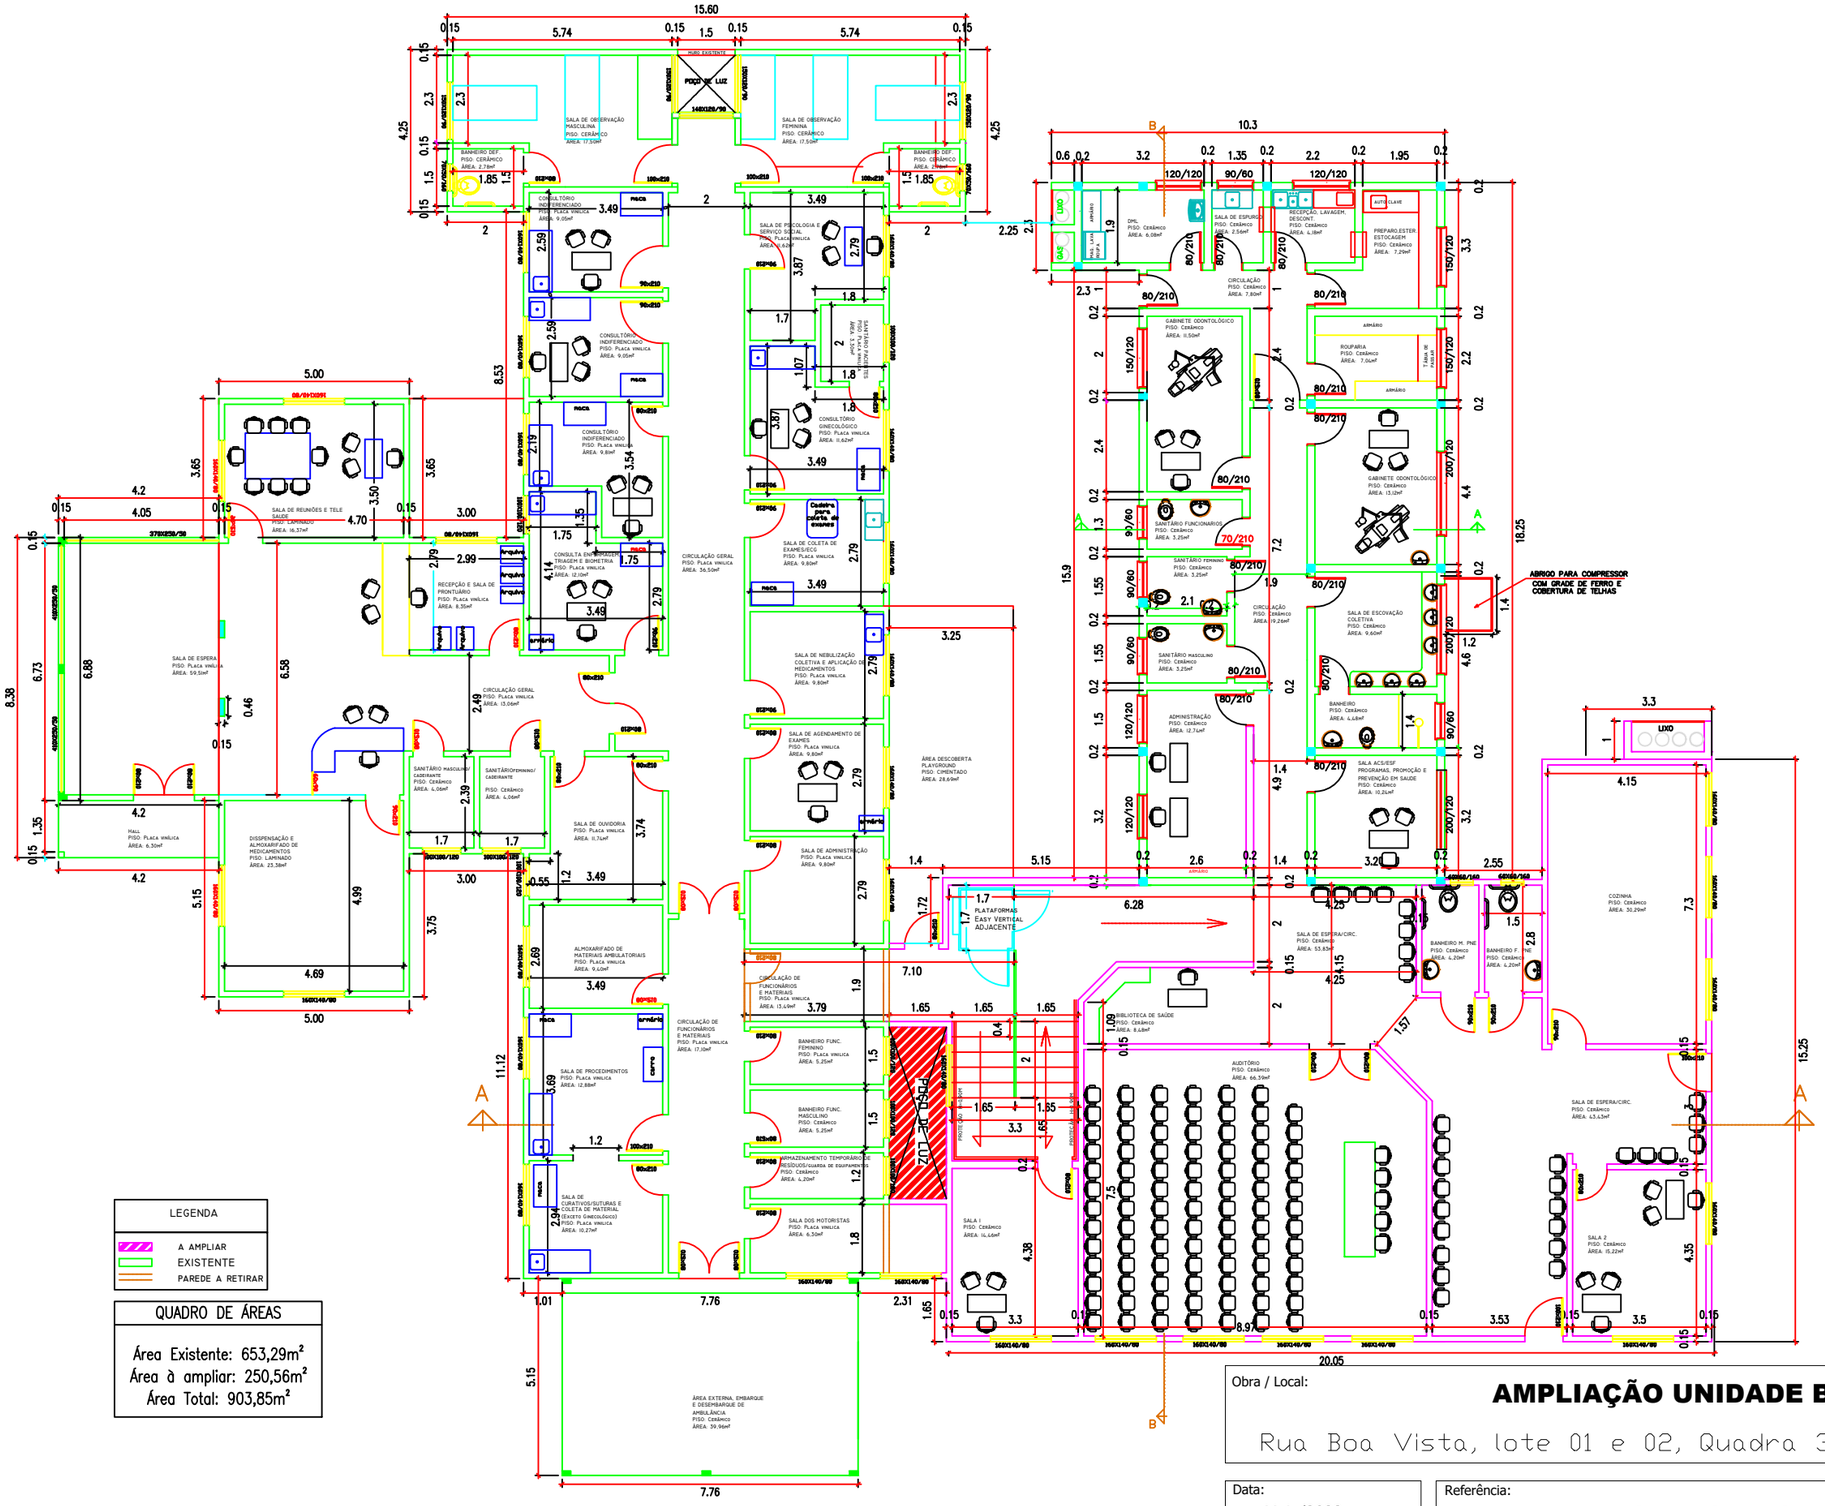

LEGENDA
A AMPLIAR
EXISTENTE
PAREDE A RETIRAR

QUADRO DE ÁREAS
Área Existente: 653,29m²
Área à ampliar: 250,56m²
Área Total: 903,85m²

PLANTA BAIXA
Área: 903,85m²
Esc.:1:200

Obra / Local:

AMPLIAÇÃO UNIDADE BÁSICA DE SAÚDE

Rua Boa Vista, lote 01 e 02, Quadra 3"C", Centro - Paulo Bento/RS

Data: Maio/2023

Escala: Indicada

Referência: **PROJETO ARQUITETÔNICO**

Prancha: **01/03**

Proprietário:

PROPRIETÁRIO
Prefeitura Municipal de Paulo Bento

Resp. Técnico:

RESPONSÁVEL TÉCNICO
Tainã Zanella Abrão CREA/RS 237784