



PROJETO ESTRUTURAL

(Locação, Fundações, Formas, vigas e pilares)

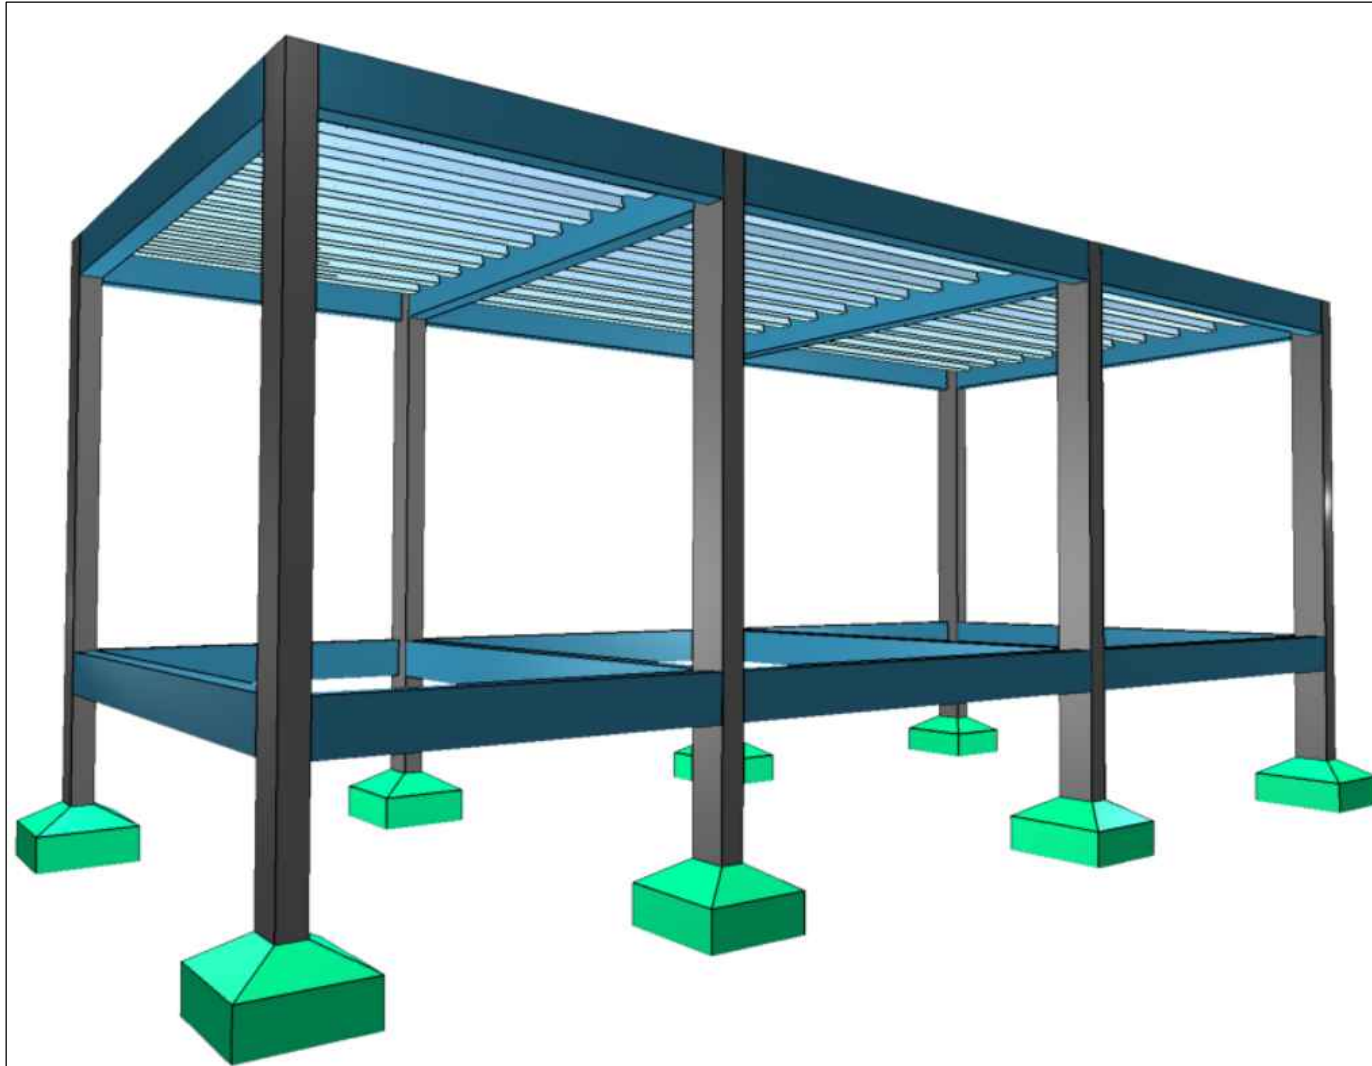

PLANTA DE LOCAÇÃO

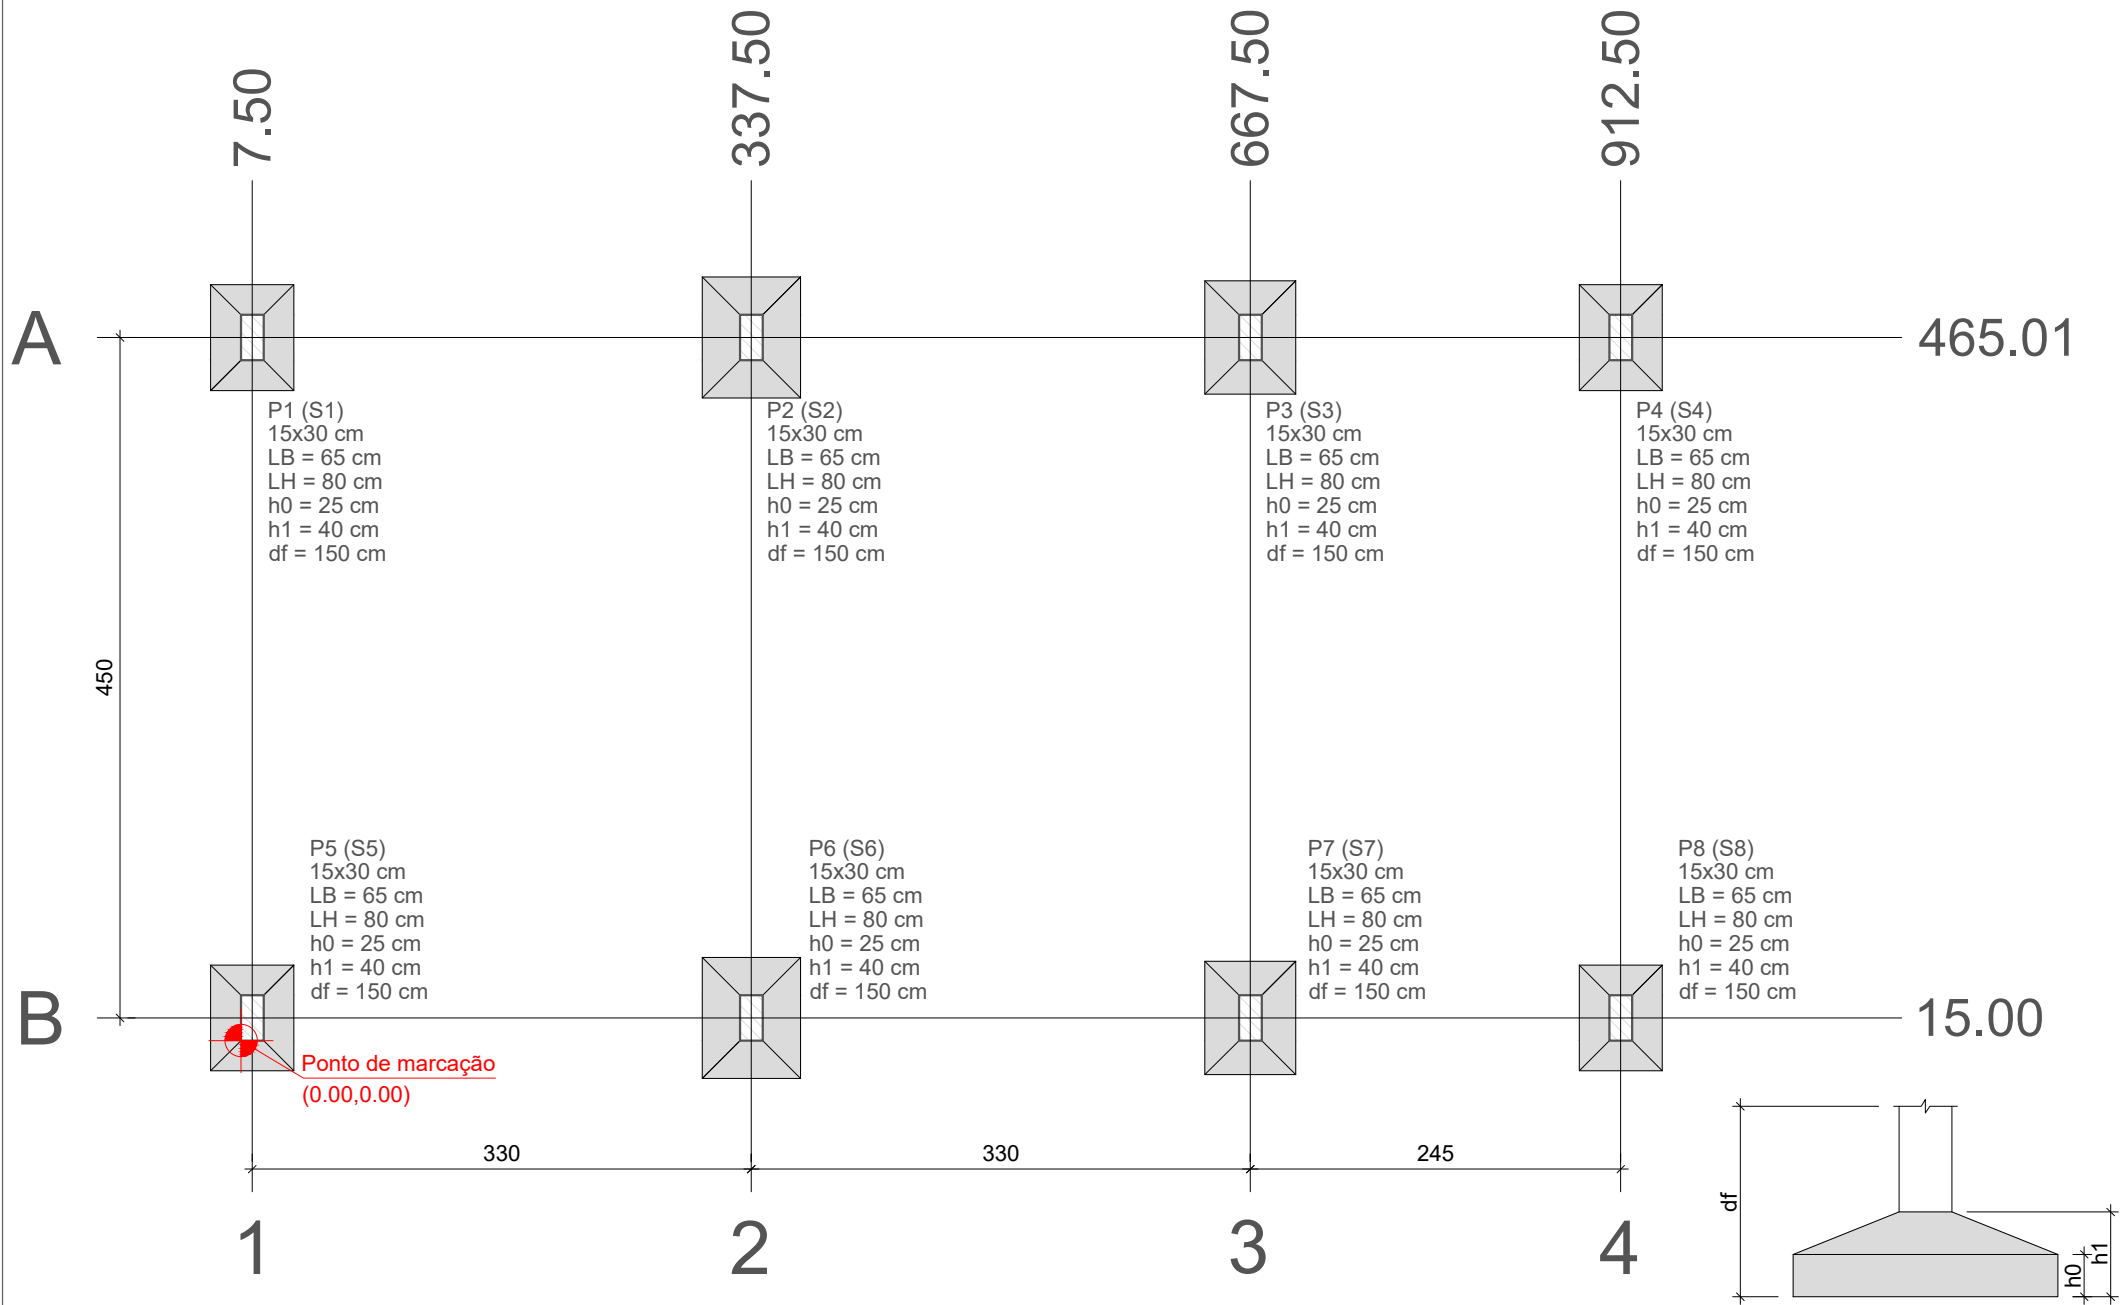

FORMA DO PAVIMENTO TÉRREO (NÍVEL 0)

Características dos materiais	
fck (kgf/cm²)	Ecs (kgf/cm²)
250	289800


Dimensão máxima do agregado = 19 mm

Legenda dos pilares	
	Pilar que passa

Legenda das vigas e paredes	
	Viga

Pilares			
Nome	Seção (cm)	Elevação (cm)	Nível (cm)
P1	15x30	0	0
P2	15x30	0	0
P3	15x30	0	0
P4	15x30	0	0
P5	15x30	0	0
P6	15x30	0	0
P7	15x30	0	0
P8	15x30	0	0

Vigas			
Nome	Seção (cm)	Elevação (cm)	Nível (cm)
V101	15x30	0	0
V102	15x30	0	0
V103	15x30	0	0
V104	15x30	0	0
V105	15x30	0	0
V106	15x30	0	0

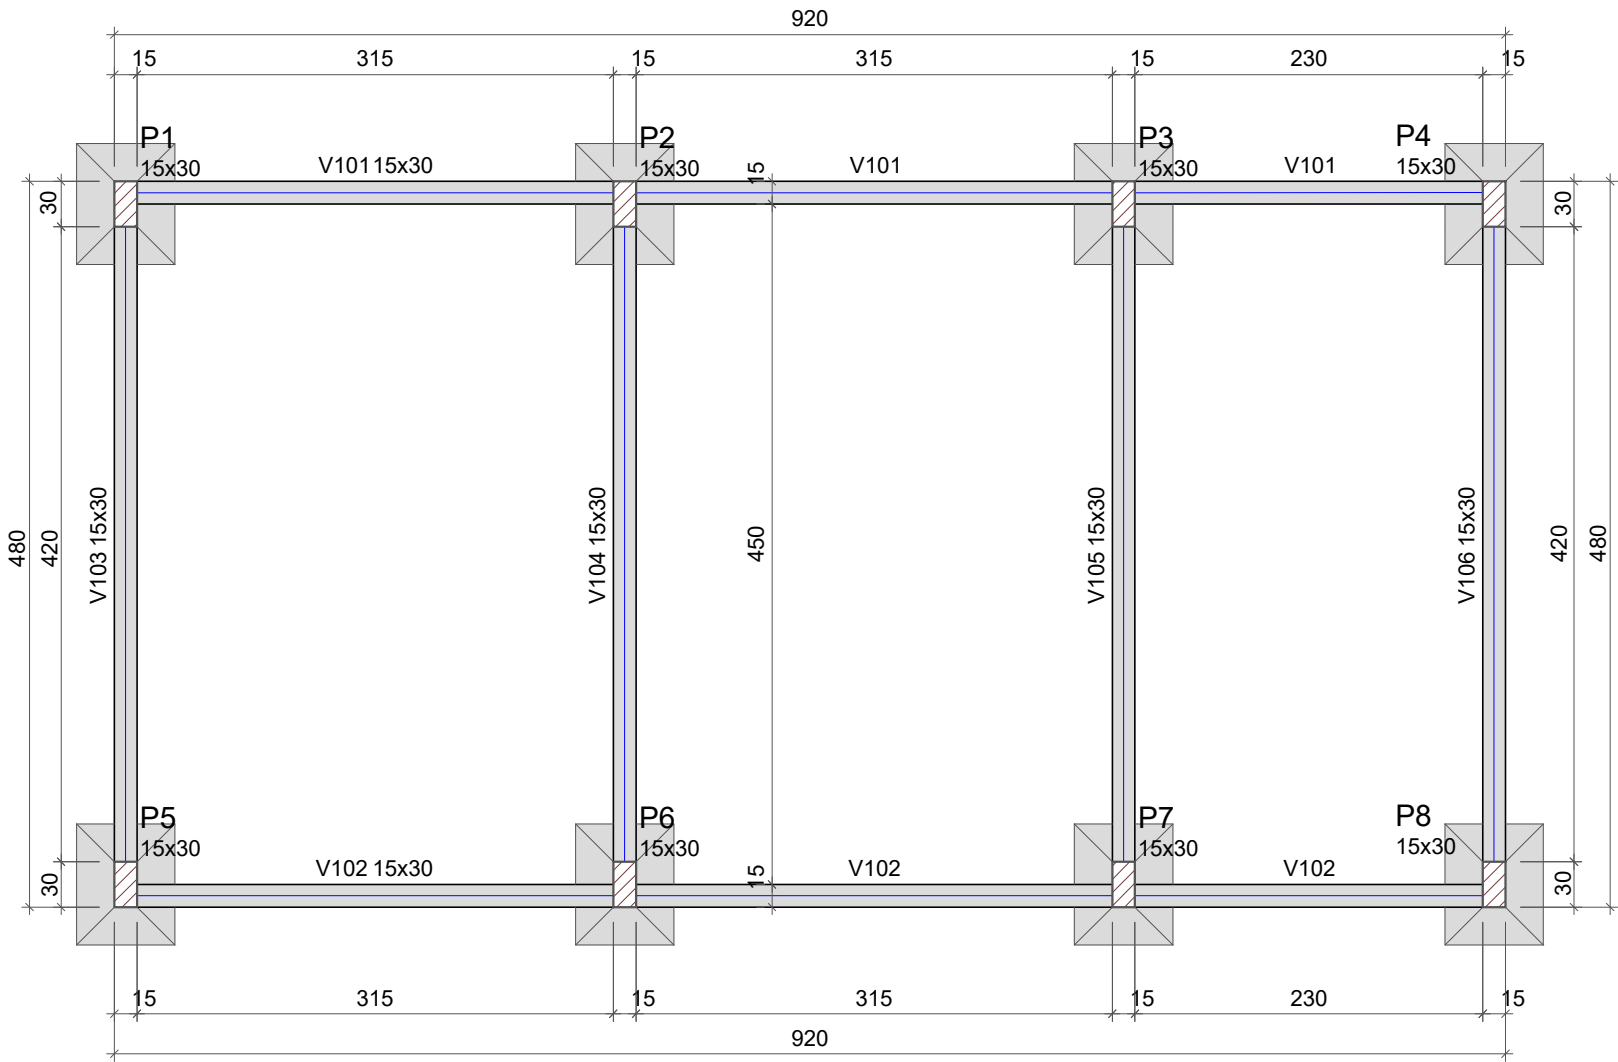

FORMA DO PAVIMENTO TÉRREO (NÍVEL 300)

Lajes								
Dados					Sobrecarga (kgf/m²)			
Nome	Tipo	Altura (cm)	Elevação (cm)	Nível (cm)	Peso próprio (kgf/m²)	Adicional	Acidental	Localizada
L201	Pré-moldada	12	0	300	151	154	10	-
L202	Pré-moldada	12	0	300	151	154	10	-
L203	Pré-moldada	12	0	300	151	154	10	sim


Legenda das vigas e paredes	
	Viga

Legenda dos pilares	
	Pilar que morre

Características dos materiais	
fck (kgf/cm²)	Ecs (kgf/cm²)
250	289800


Dimensão máxima do agregado = 19 mm

Pilares			
Nome	Seção (cm)	Elevação (cm)	Nível (cm)
P1	15x30	0	300
P2	15x30	0	300
P3	15x30	0	300
P4	15x30	0	300
P5	15x30	0	300
P6	15x30	0	300
P7	15x30	0	300
P8	15x30	0	300

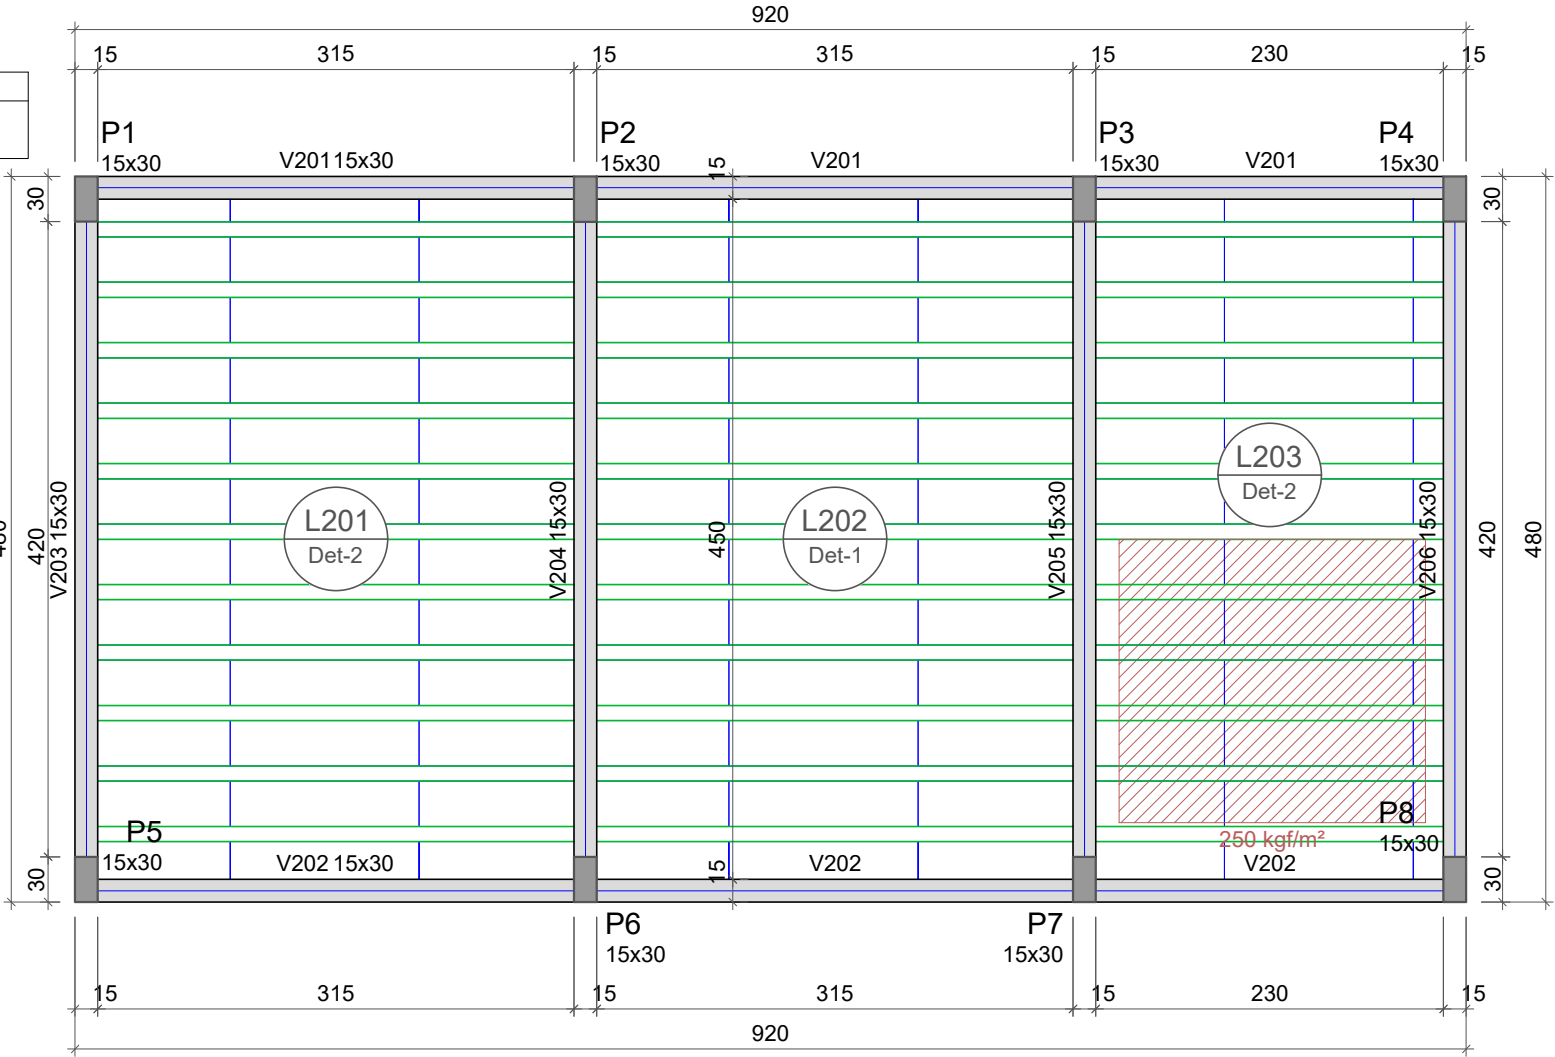


PLANTA DE VIGOTAS PRÉ-MOLDADAS

Detalhe 1 (esc. 1:30)

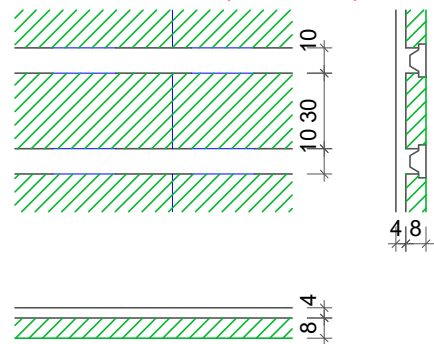

Detalhe 2 (esc. 1:30)

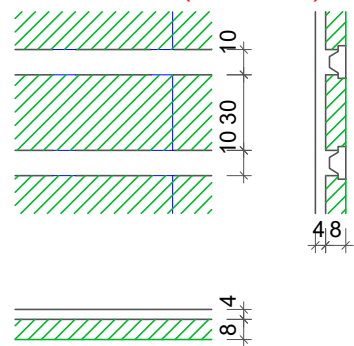


Blocos de enchimento						
Detalhe	Tipo	Nome	Dimensões(cm)			Quantidade
			hb	bx	by	
1/2	EPS Unidirecional	B8/30/125	8	30	125	108



SAPATAS E ARRANQUE DE PILARES


S1=S2=S3=S4=S5=S6=S7=S8

PLANTA
ESC 1:25

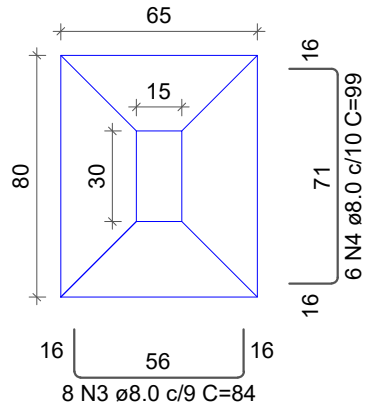


Solo com capacidade de suporte > 2.00 kgf/cm²
Solo compactado sobre a sapata
peso específico > 1600.00 kgf/m³

CORTE
ESC 1:25

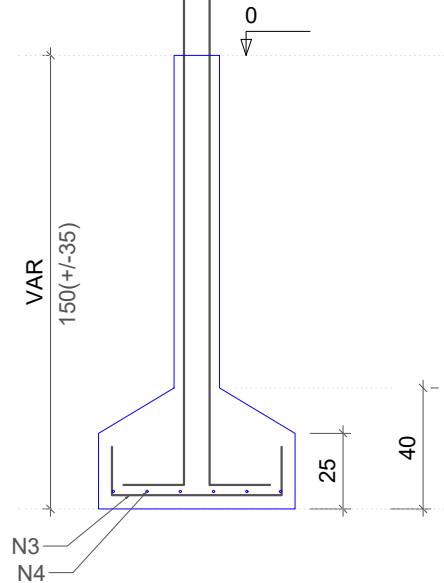

VISTA H
ESC 1:25


VISTA B
ESC 1:25

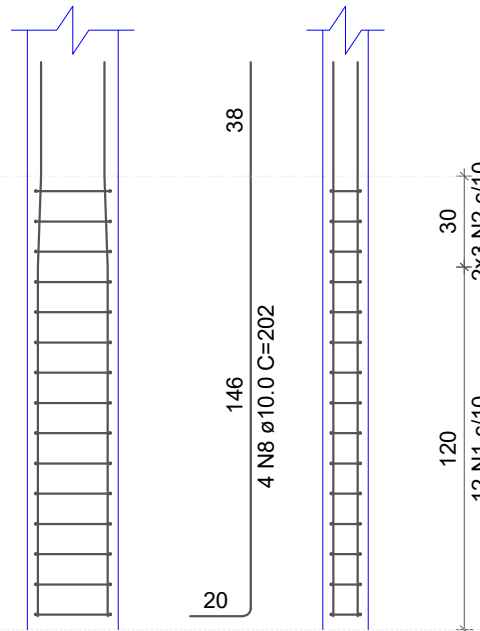

P1=P2=P3=P4=P5=P6=P7=P8

TÉRREO - L1

SEÇÃO
ESC 1:20

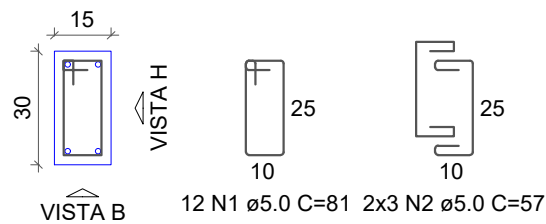


P1=P2=P3=P4=P5=P6=P7=P8

VISTA H
ESC 1:25


VISTA B
ESC 1:25

COBERTURA - L2

SEÇÃO
ESC 1:20

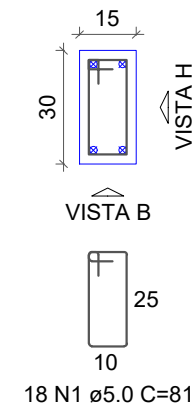


TÉRREO - L1

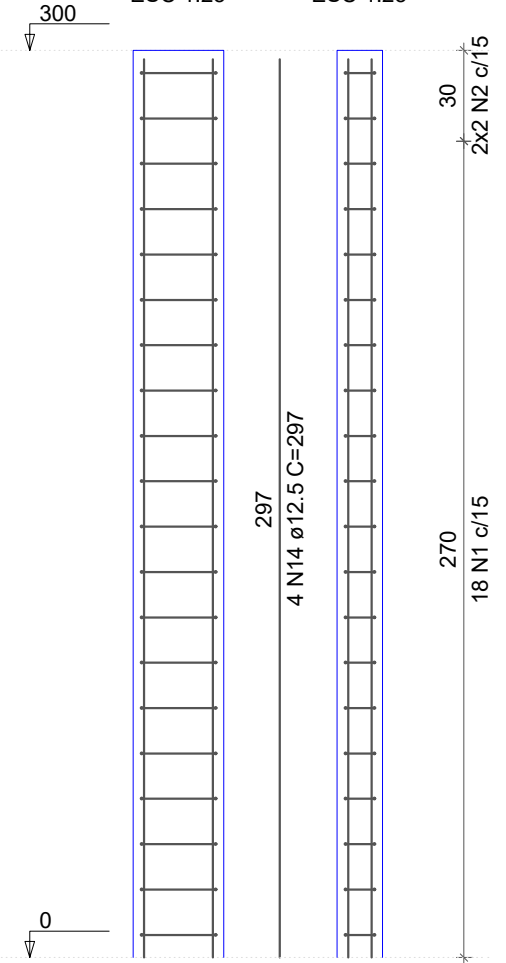


V101

ESC 1:50

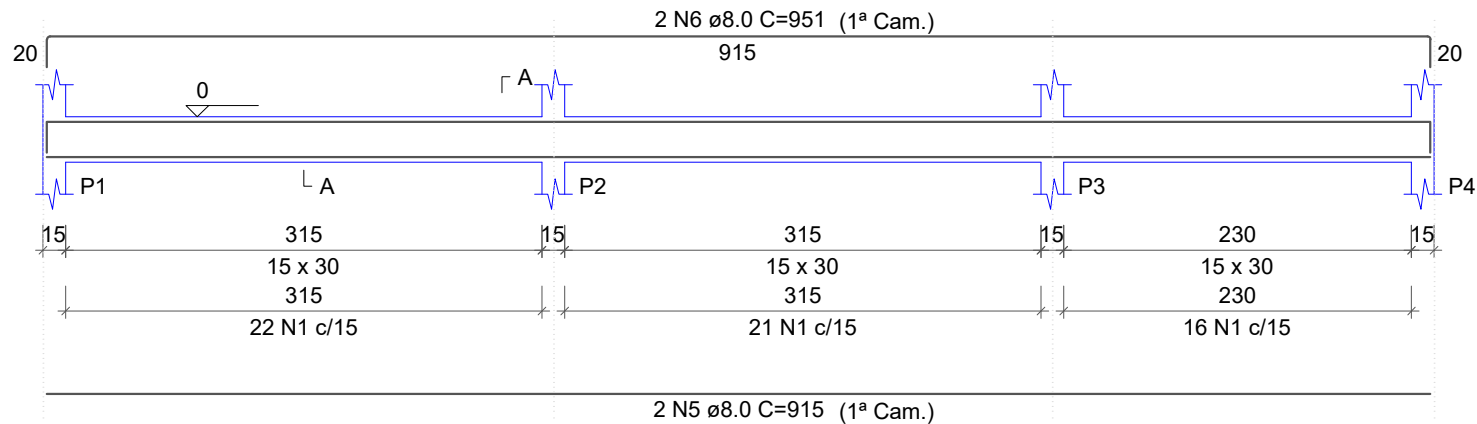


SEÇÃO A-A

ESC 1:25

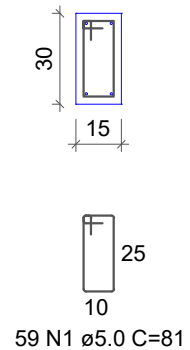


V102

ESC 1:50

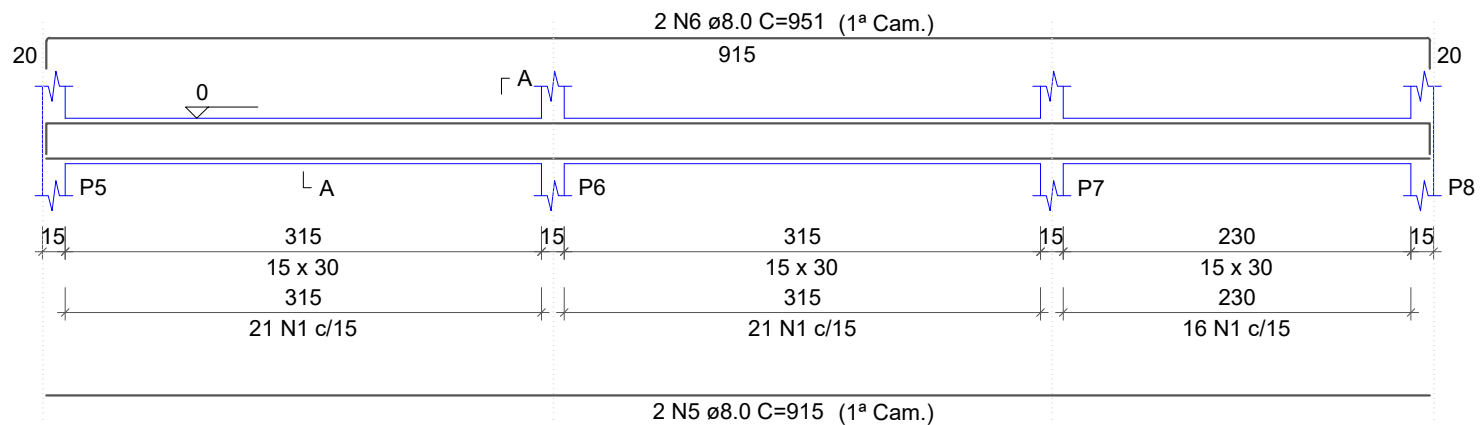

SEÇÃO A-A



ESC 1:25

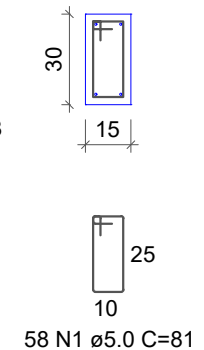

V103

ESC 1:50



SEÇÃO A-A ESC 1:25

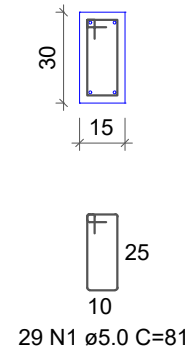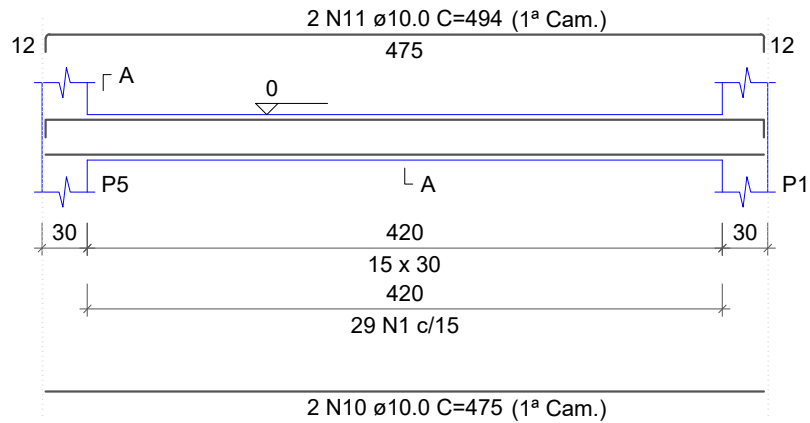

V104

ESC 1:50



SEÇÃO A-A ESC 1:25

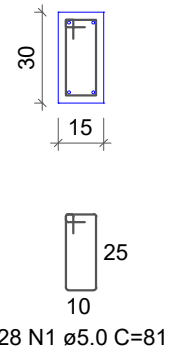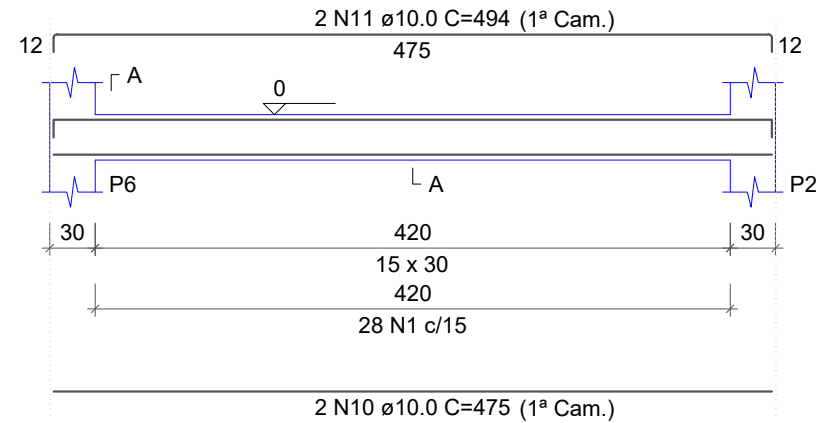

V105

ESC 1:50



SEÇÃO A-A ESC 1:25

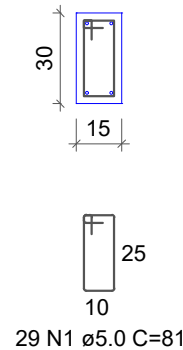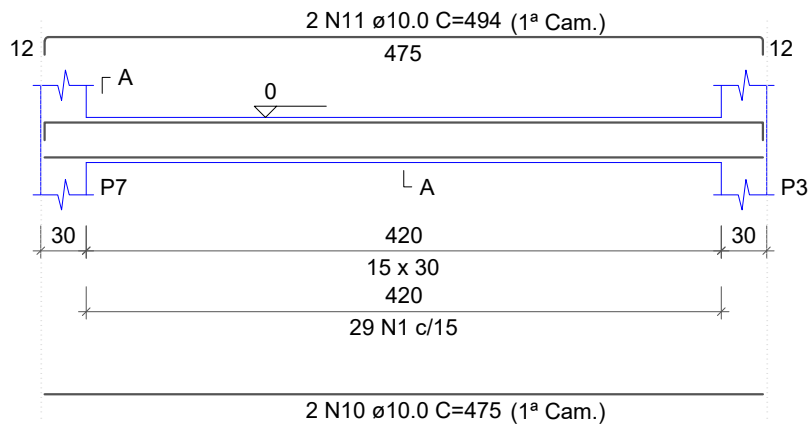

V106


ESC 1:50

SEÇÃO A-A ESC 1:25

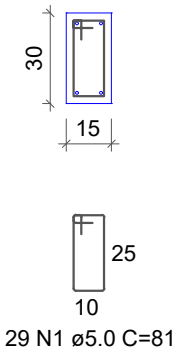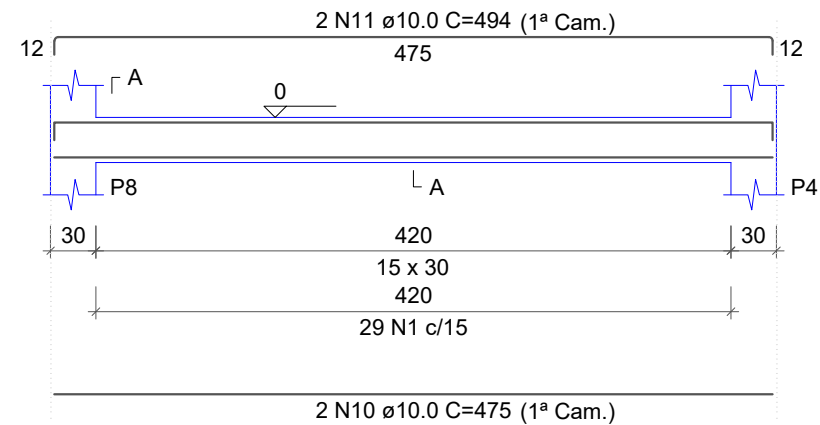



V201

ESC 1:50

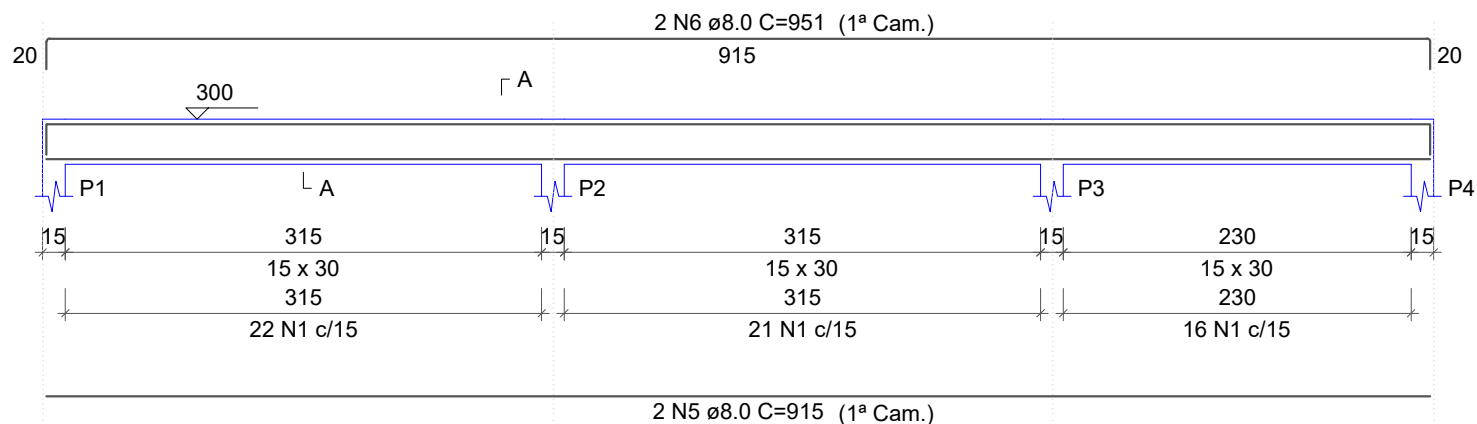

SEÇÃO A-A


ESC 1:25

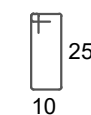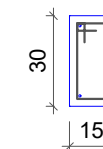

59 N1 ø5.0 C=81



V202

ESC 1:50

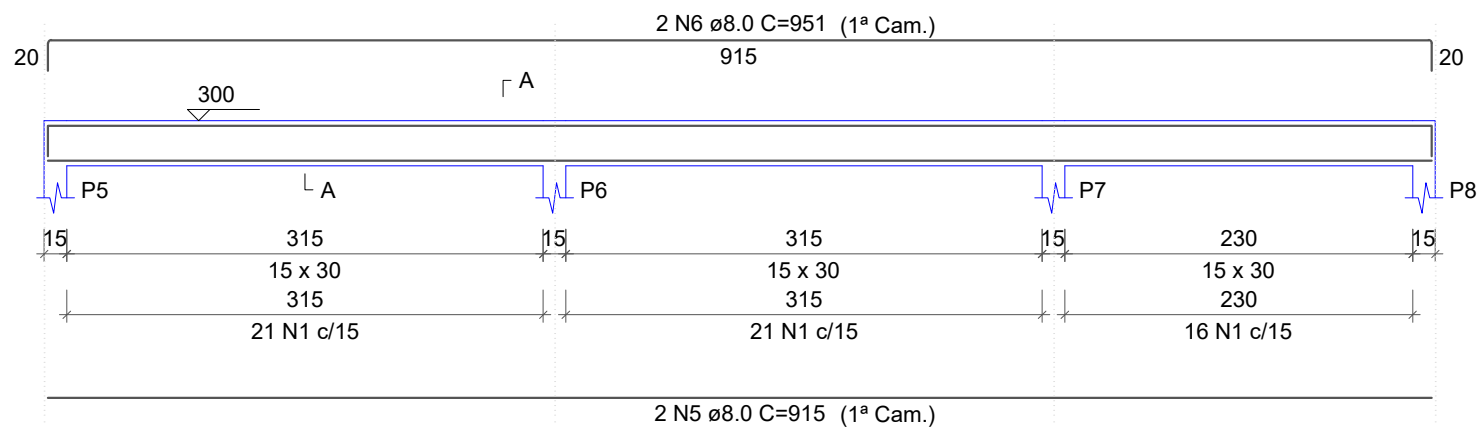

SEÇÃO A-A

ESC 1:25

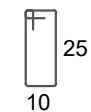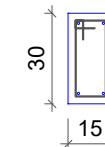


58 N1 ø5.0 C=81

V203

ESC 1:50

SEÇÃO A-A

ESC 1:25

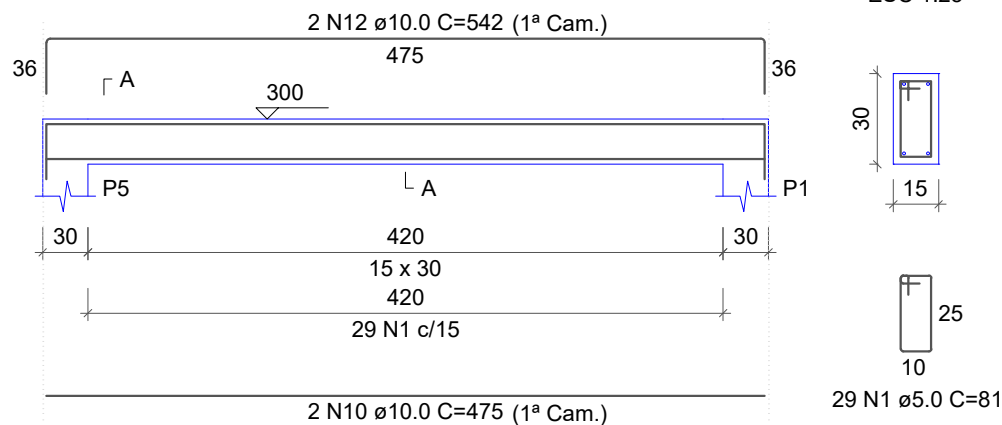


V204

ESC 1:50

SEÇÃO A-A

ESC 1:25

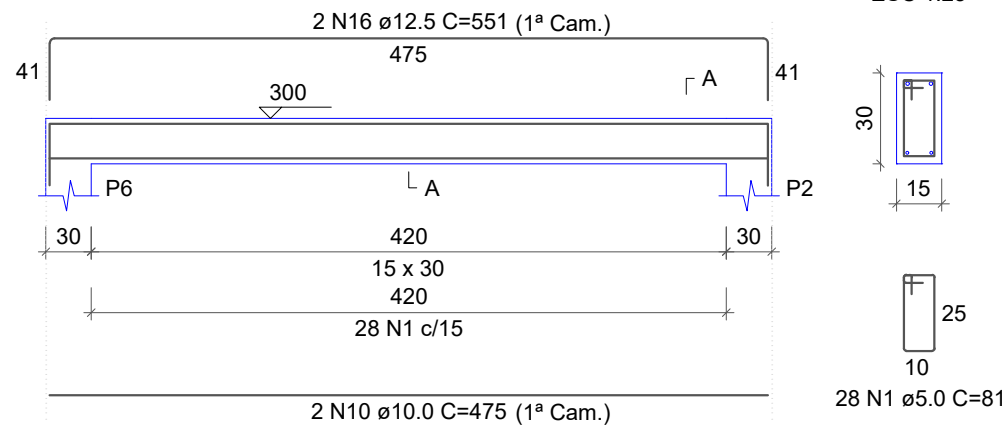


V205

ESC 1:50

SEÇÃO A-A

ESC 1:25

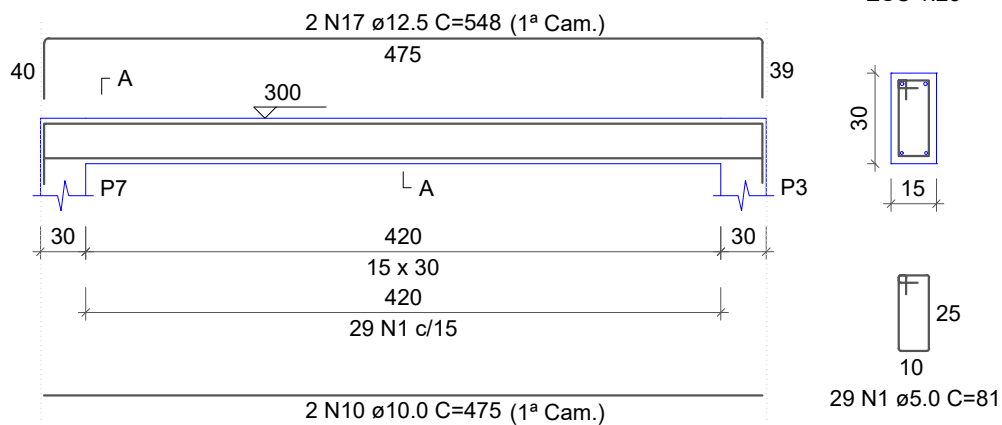

V206

ESC 1:50

SEÇÃO A-A

ESC 1:25

