



FACHADA
ESC.: 1/50

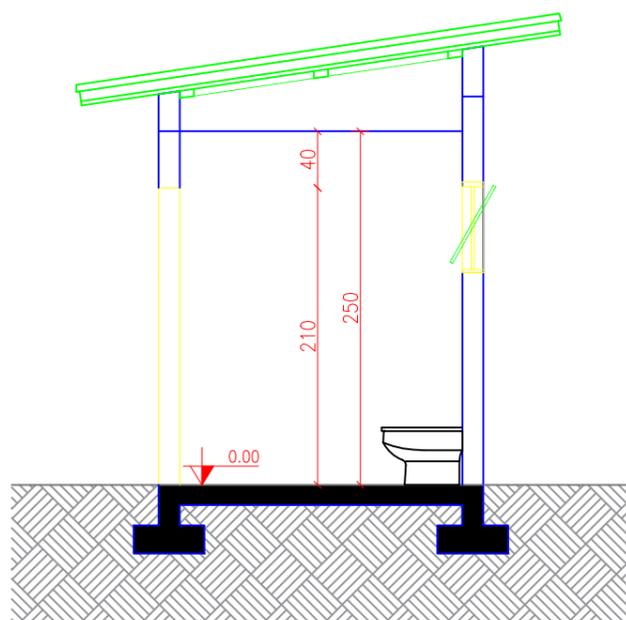

Corte A-A
ESC.: 1/50

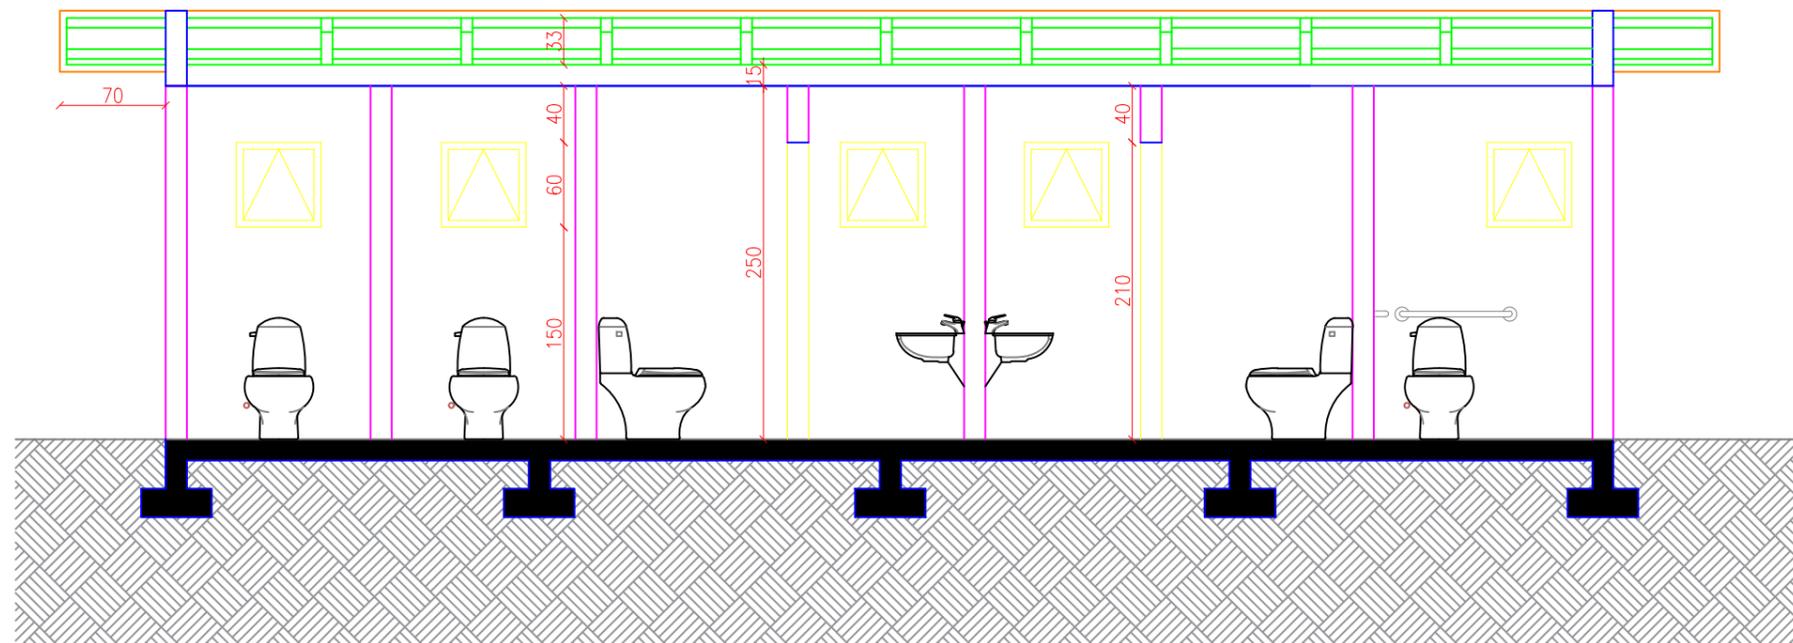

Corte B-B
ESC.: 1/50

Obra / Local: **BANHEIROS IGREJA MATRIZ SAGRADO CORAÇÃO DE JESUS**
Avenida Irmãs Consolata, Paulo Bento/RS

Data: Junho/2022
Escala: Indicada

Referência: **PROJETO ARQUITETÔNICO**

Prancha: **02/03**

Proprietário: _____
PROPRIETÁRIO
Pref. Mun. de Paulo Bento

Resp. Técnico: _____
RESPONSÁVEL TÉCNICA
Tainã Zanella Abrão CREA/RS 237784