



LEGENDA	
	EDIFICAÇÃO EXISTENTE
	EDIFICAÇÃO À CONSTRUIR

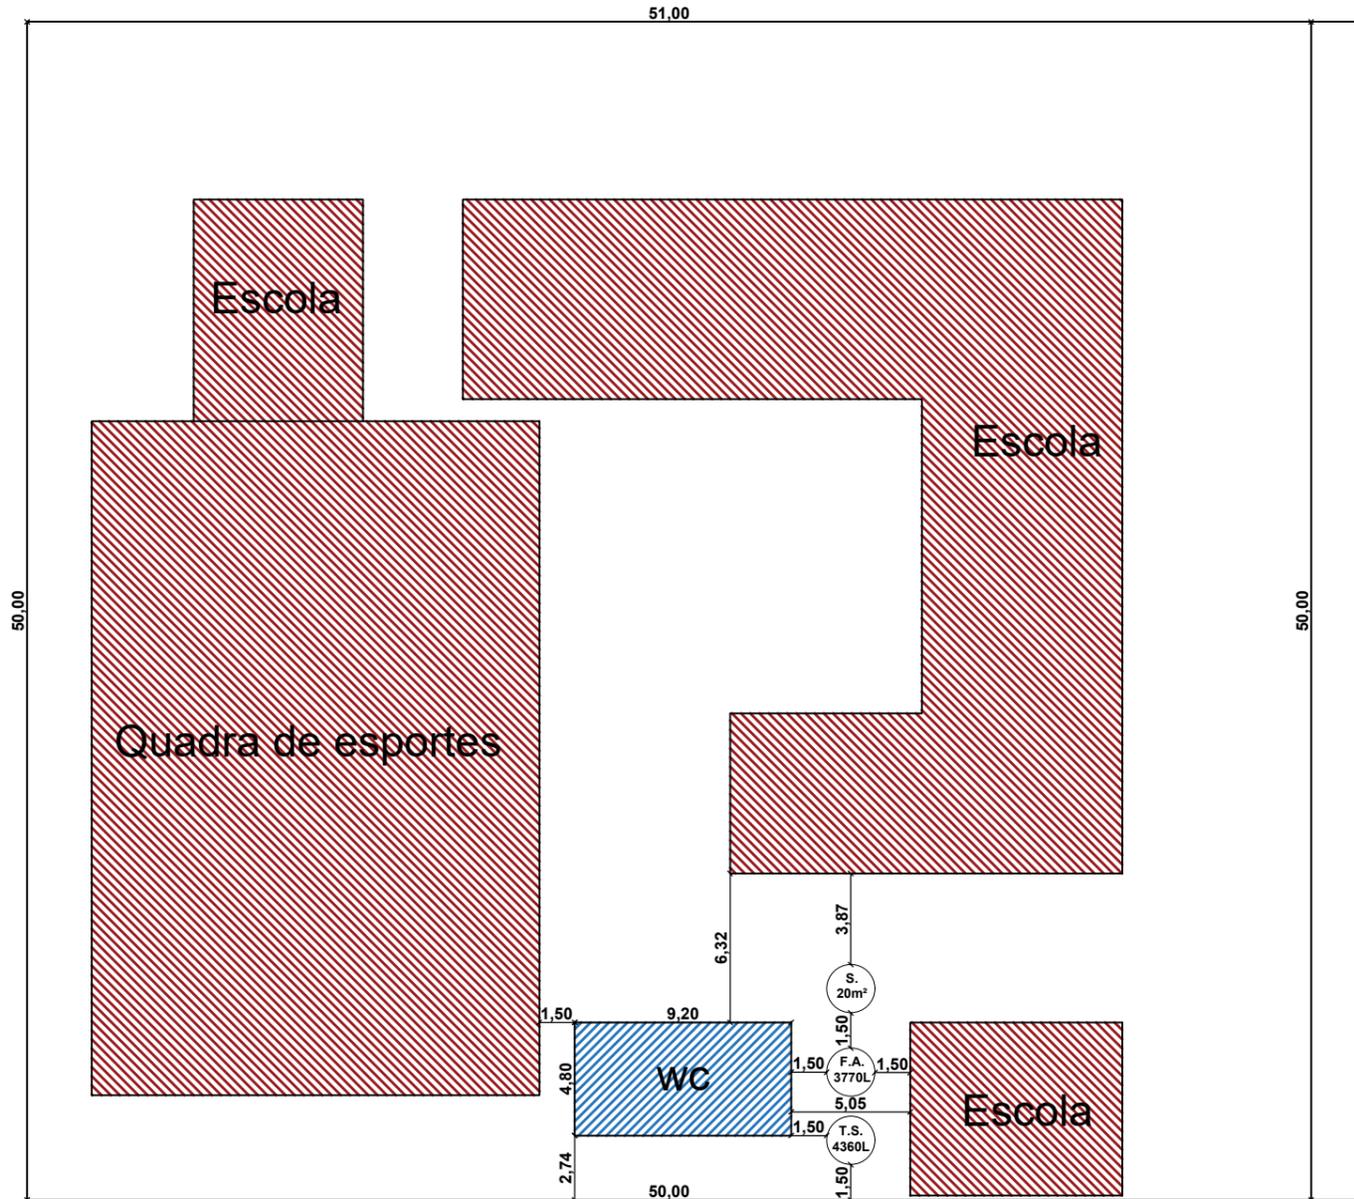

2 PLANTA DE LOCALIZAÇÃO
ESCALA 1:300

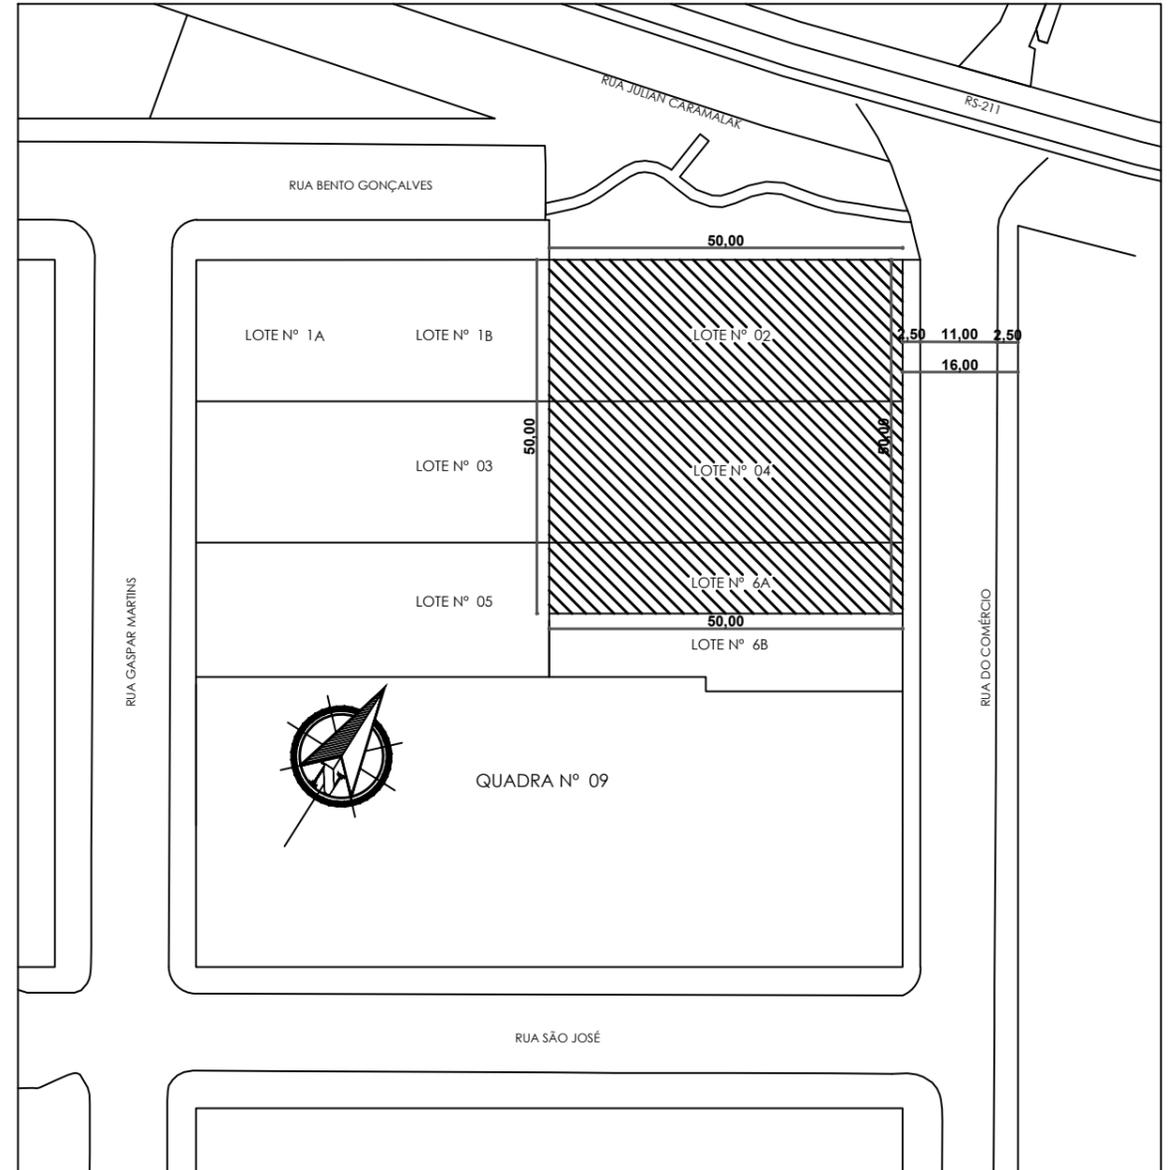

1 PLANTA DE SITUAÇÃO
ESCALA 1:1000

RUA DO COMÉRCIO



PROJETO: Sanitários Escola

CONTEÚDO: Planta de Situação e Localização

ENDEREÇO: Rua Do Comércio, 100, Centro, Paulo Bento - RS

DATA: 29/04/2024

RESPONSÁVEL TÉCNICO:

Lucas Felipe Dassoler
CREA-RS 243705

ESCALA:
Indicada

PROPRIETÁRIO:

E.E.E. Médio Cel. Raul Barbosa

PRANCHA:

02/05