


QUADRO DE ÁREAS

Área Existente: 628,22m²
 Área à ampliar: 80,004m²
 Área Total: 708,22m²
 Esc.: 1:50

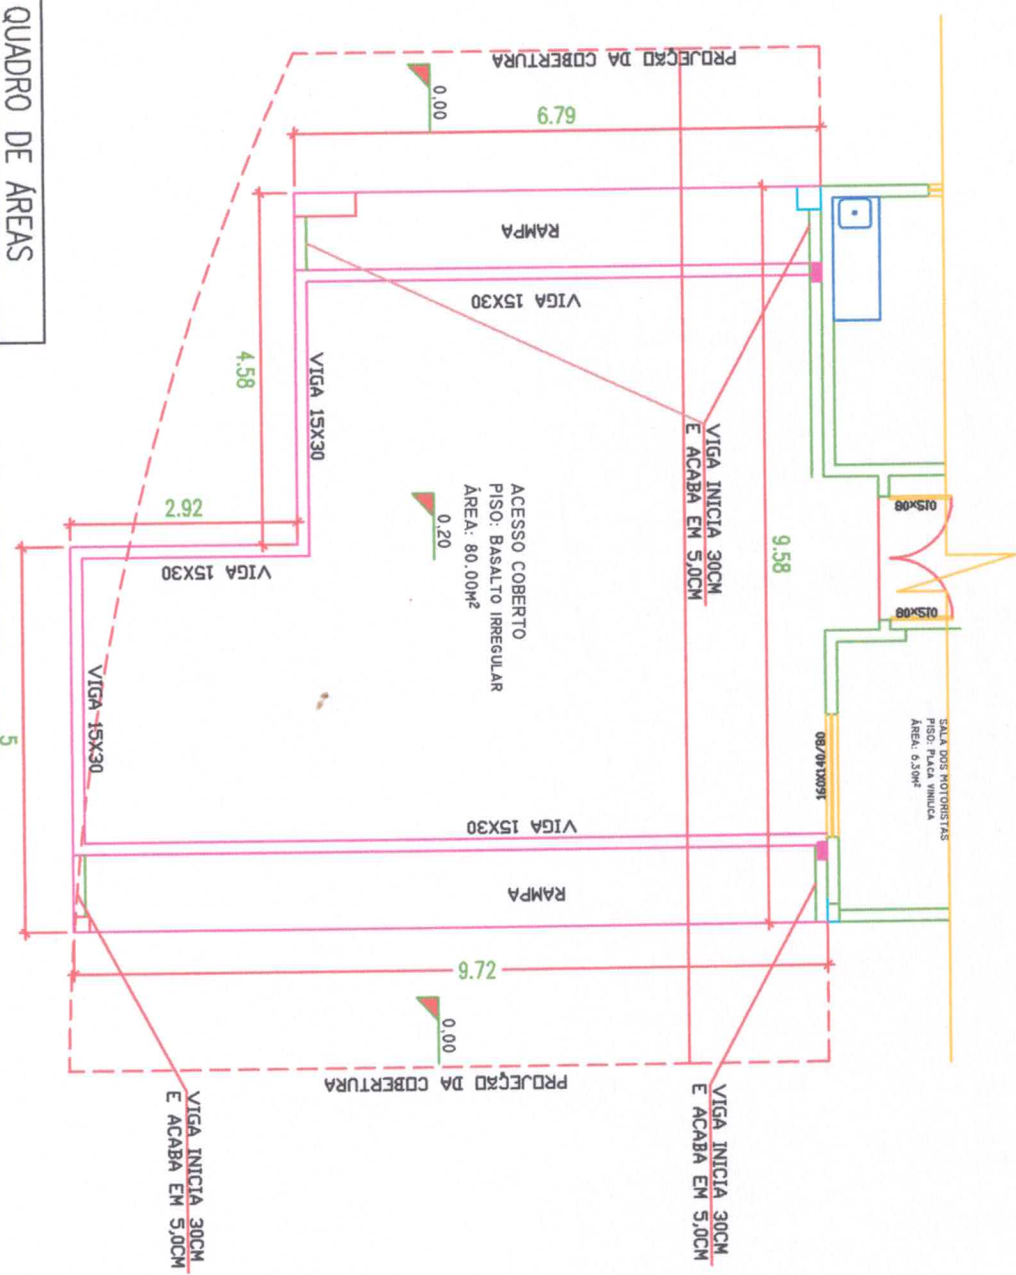

LEGENDA

- A AMPLIAR
- EXISTENTE
- PAREDE A RETIRAR








OBR: COBERTURA DE ACESSO A BUS			

ATENÇÃO:

Este desenho não poderá ser reproduzido em todo ou em parte nem cedido a terceiros sem nossa autorização por escrito.


SEÇÃO A-A

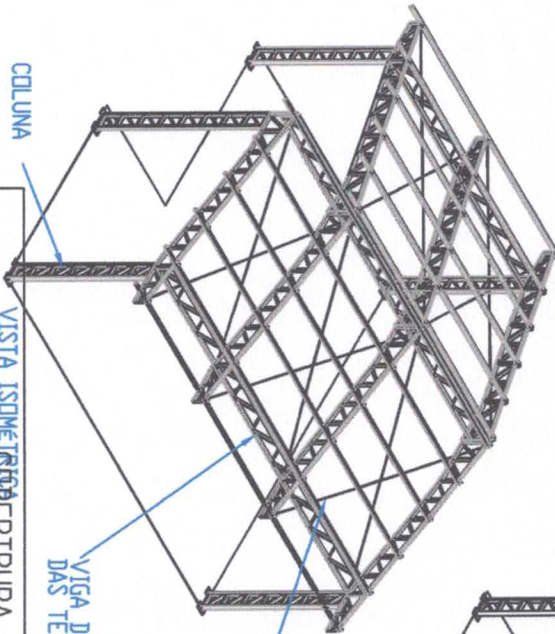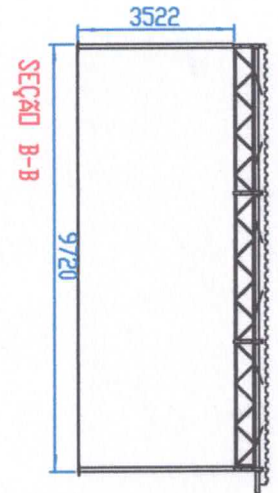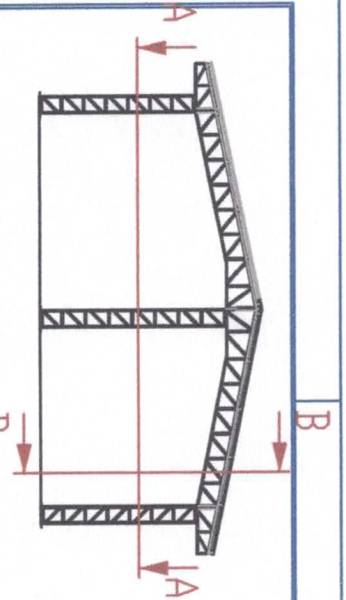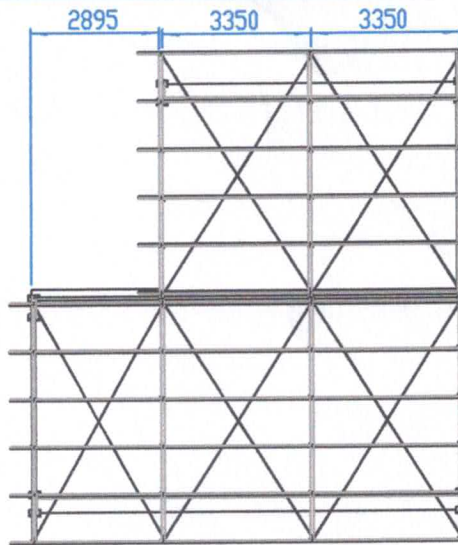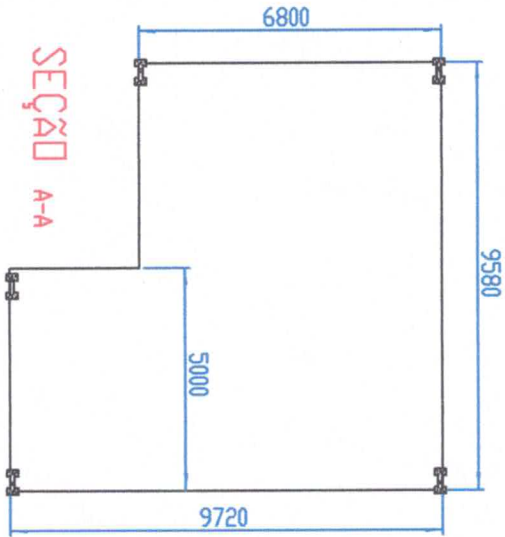

COLUNA

VIGA DE SUSTENTAÇÃO DAS TESOURAS

TIRANTE COM BARRA DE AÇO Ø 3/8"

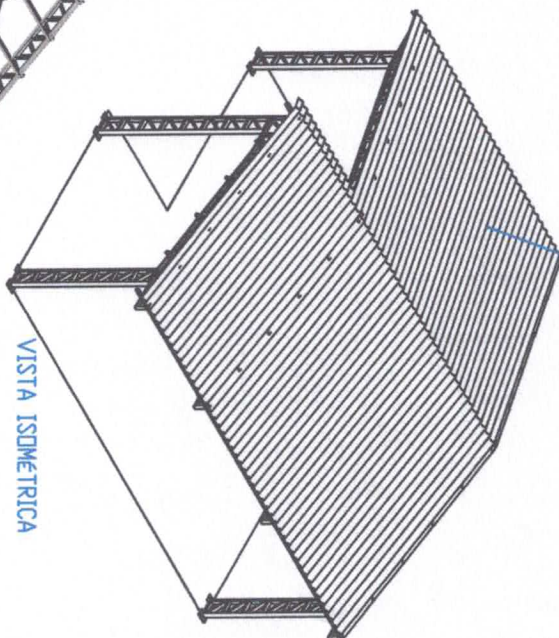

VISTA ISOMÉTRICA

TELHA TRAPEZOIDAL 40 DE ALUMINIO ESPESURA 0,50 mm

Indicar nos especificados ver Tabela 000001

PROPRIETÁRIO

PREFEITURA MUNICIPAL DE PAULO BENTO

COBERTURA UBS

DESCRIÇÃO

VISTA ISOMÉTRICA DA ESTRUTURA DA COBERTURA DE ACESSO A UBS

Volmir José Aguiar
Eng. Civil - CREIA/RN 125496-D

Pedro Lorenzi
Prefeitura Municipal de Paulo Bento


ESCALA: 1/110

DATA: 30/05/2019

ATENÇÃO:

Este desenho não poderá ser reproduzido em todo ou em parte nem cedido a terceiros sem nossa autorização por escrito.

[Handwritten signature]

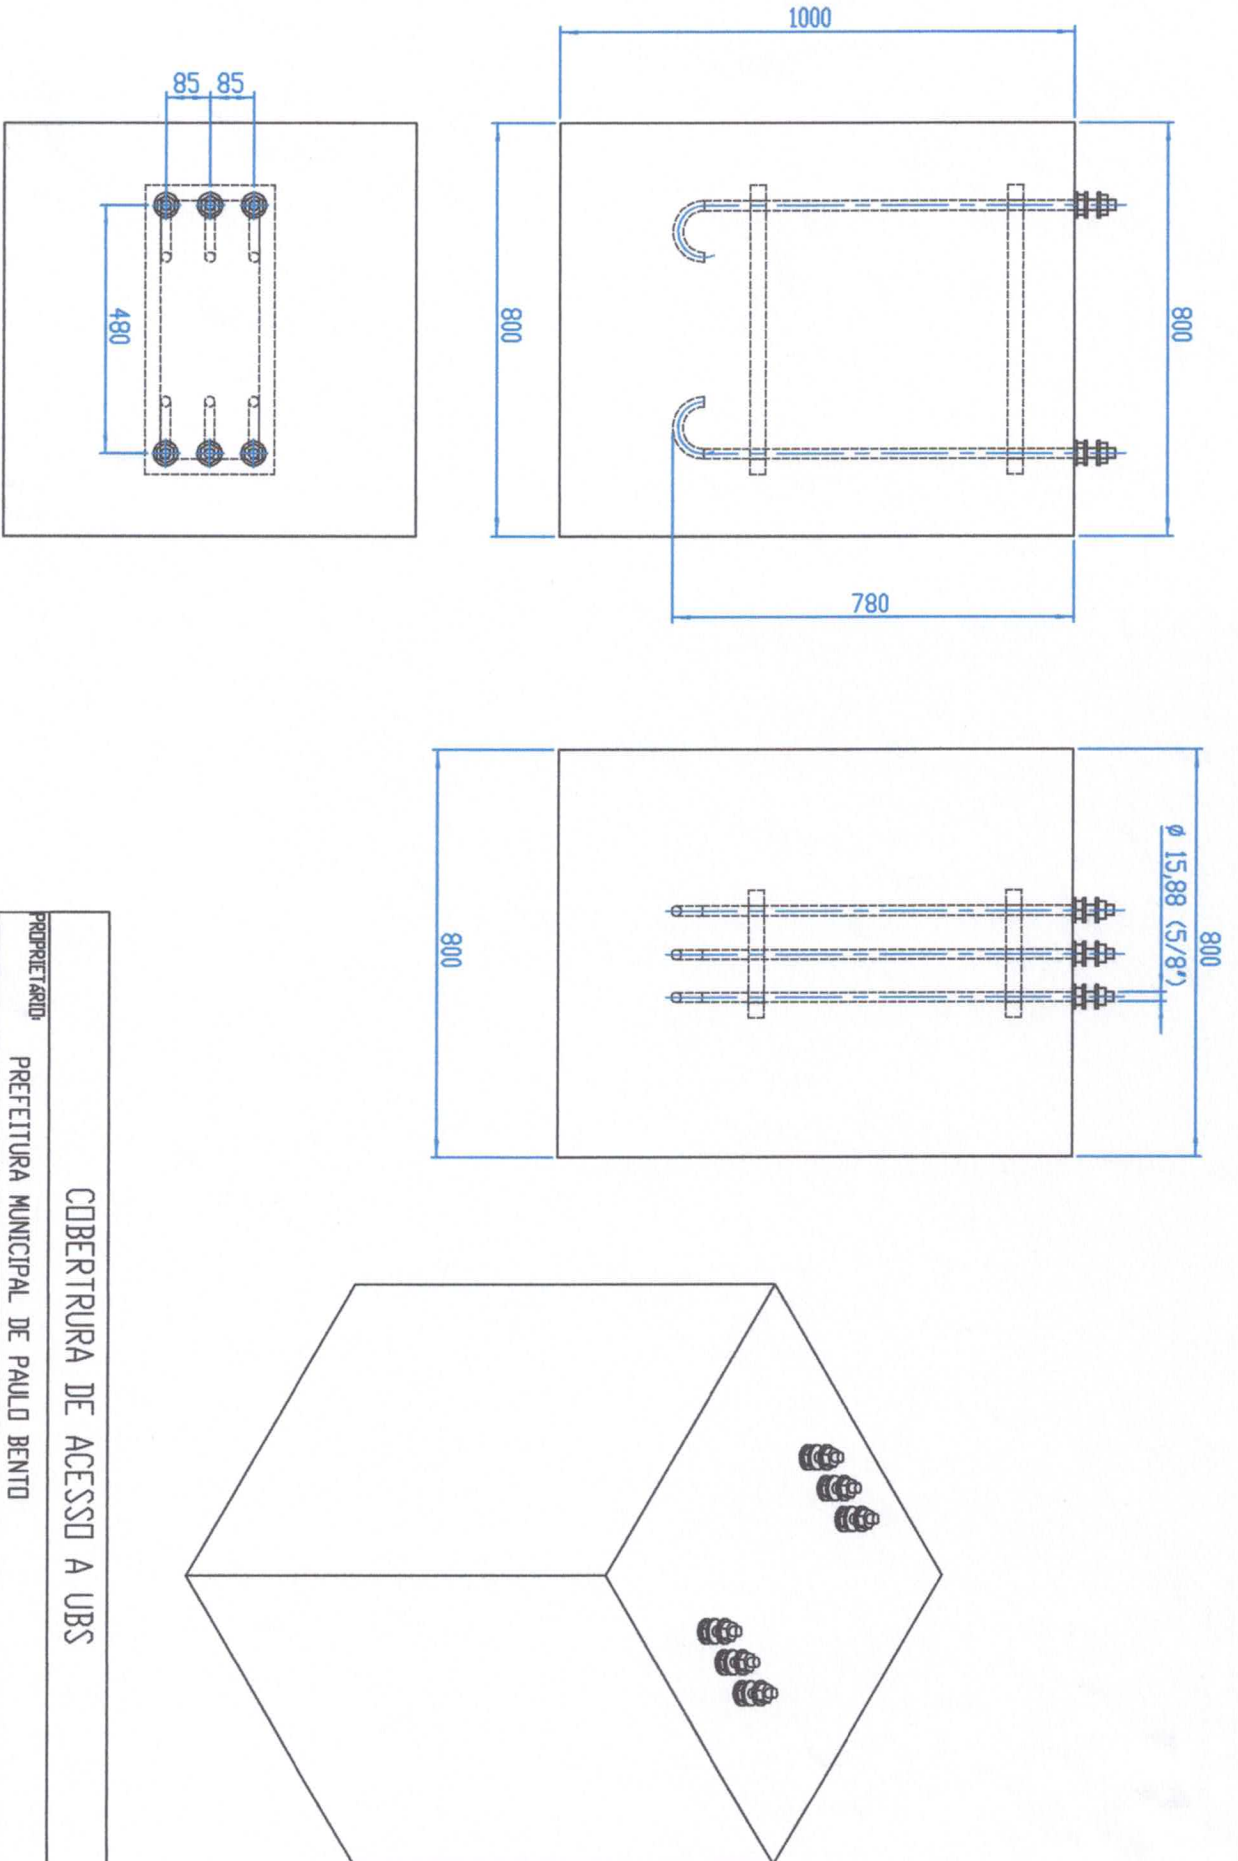

Interfúndios não especificados ver Tabela 000001

COBERTURA DE ACESSO A UBS

PROPRIETÁRIO:

PREFEITURA MUNICIPAL DE PAULO BENTO

DESCRIÇÃO:

BASE PARA PILAR COM CHUMBADOR

ESCALA: 1:10

DATA:





30/05/2019

Volnei José Aguiar
Eng. Civil - CREA/RS 125496-II

Pedro Lorenzi
Prefeitura Municipal de Paulo Bento

ATENÇÃO

Este desenho não poderá ser reproduzido em todo ou em parte nem cedido a terceiros sem nossa autorização por escrito.

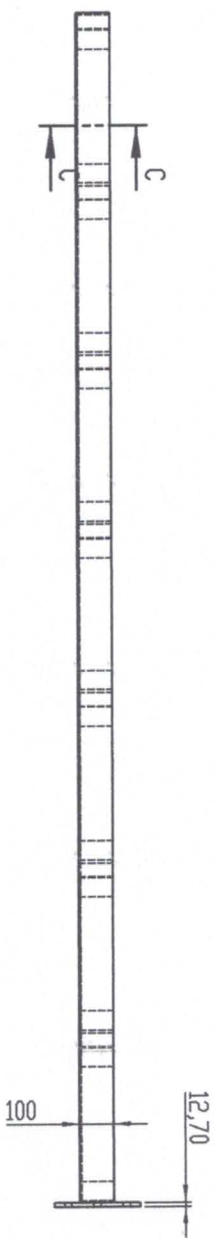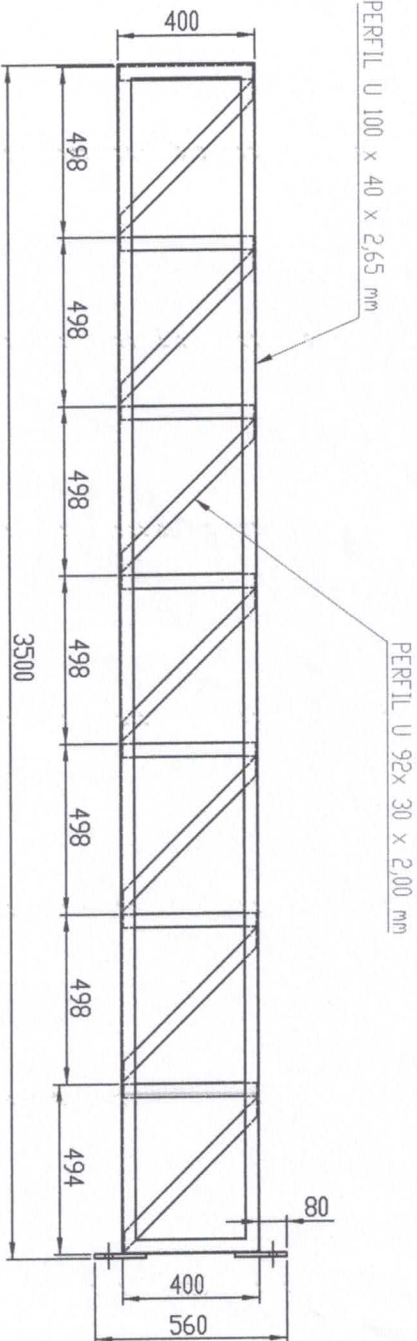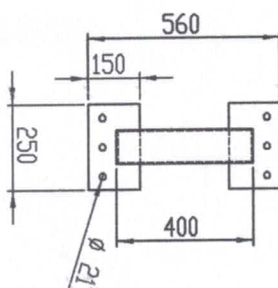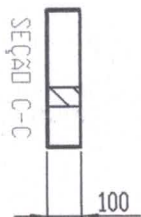

COBERTURA DE ACESSO A UBS

PROPRIETÁRIO

PREFEITURA MUNICIPAL DE PAULO BENTO

DESCRIÇÃO

PERFIL DE AÇO ASTM A36

PROJETO

Valdir José Agnolotto
Eng. CIVIL - CREA/RS 125496-J

Pedro Lorenzi
Prefeitura Municipal de Paulo Bento

ESCALA


1:15

DATA

30/05/2019

ATENÇÃO:

Este desenho não poderá ser reproduzido em todo ou em parte nem cedido a terceiros sem nossa autorização por escrito.

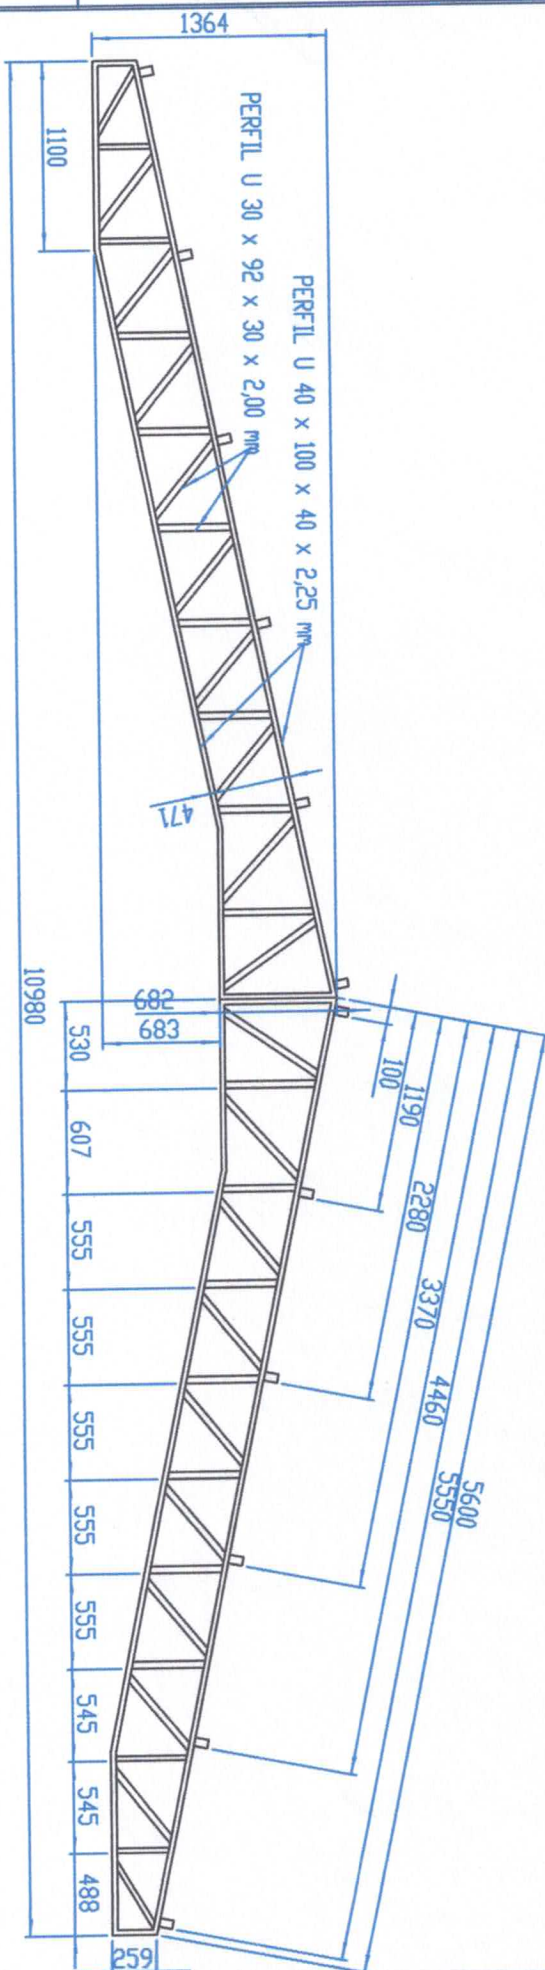

COBERTURA DE ACESSO A UBS

PROPRIETARIO

PREFEITURA MUNICIPAL DE PAULO BENTO

DESCRIÇÃO

TESOURA METALICA

ESCALA 1:110

DATA


30/05/2019

Volnei José Aguiar

Eng. Civil - CREA/RS 125496-D

Pedro Lorenzi

Prefeitura Municipal de Paulo Bento

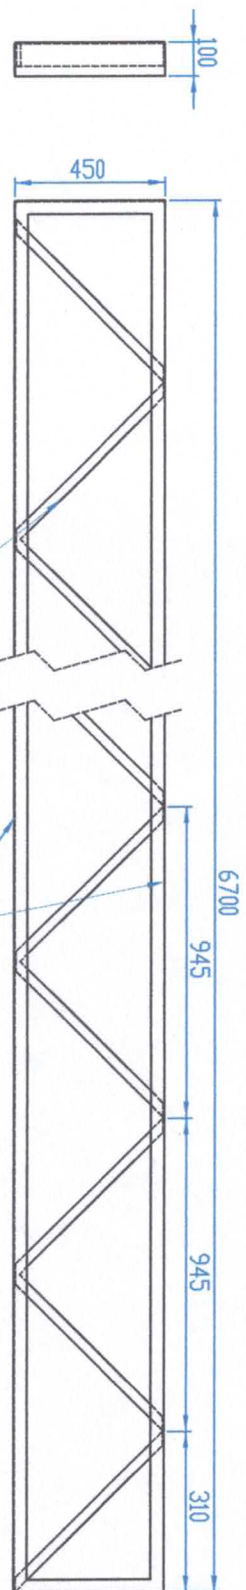

PERFIL U 30 x 92 x 30 x 2,25 mm

PERFIL U 40 x 100 x 40 x 3,00 mm

BANZOS COM PERFIL U 75 x 30 x 30 x 2,25 mm
MONTANTES COM PERFIL U 68 x 30 x 30 x 2,00 mm

04 VIGAS

COBERTURA DE ACESSO A UBS

PROPRIETÁRIO

PREFEITURA MUNICIPAL DE PAULO BENTO

DESCRIÇÃO

VIGA SUSTENTAÇÃO DAS TESOURAS

ESCALA: INDICADA

Volup José Agnolotto

Eng. Civil - CREA/RS 125496-D

Pedro Lorenzi

Prefeitura Municipal de Paulo Bento

DATA:

30/05/2019