


PLANTA BAIXA CONSTRUTIVA

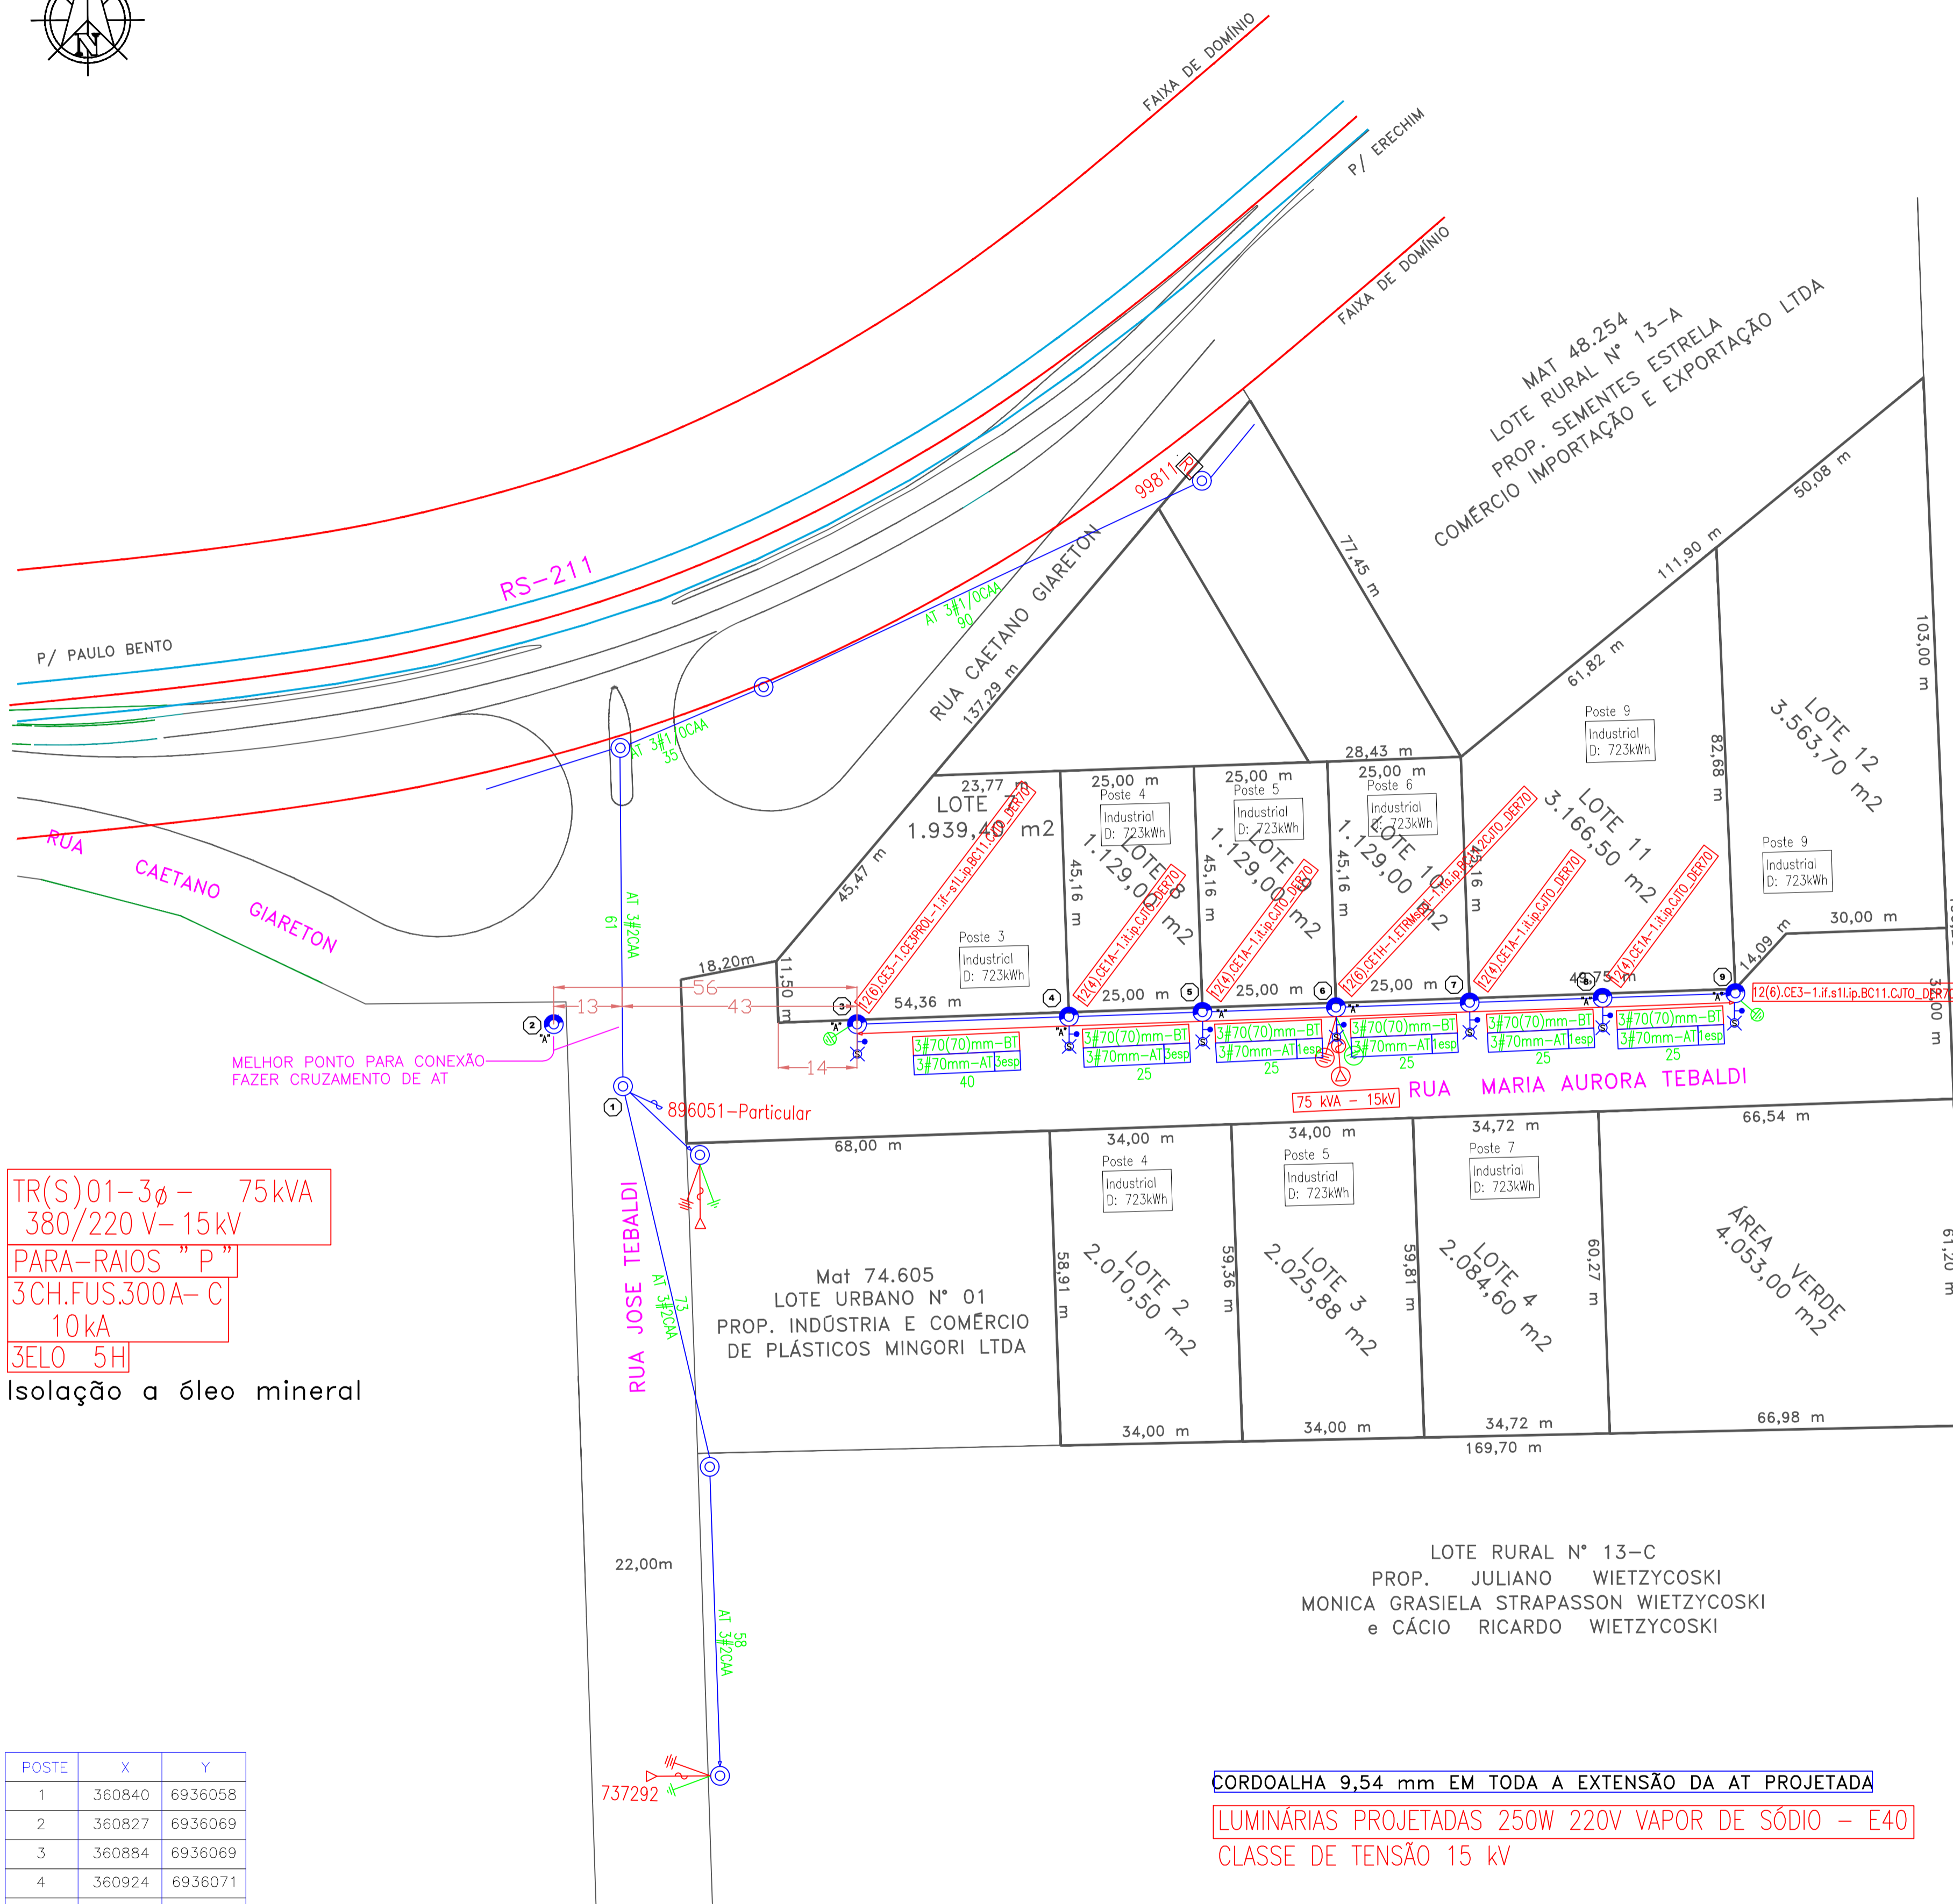

TR(S)01-3φ - 75kVA
380/220 V- 15kV
PARA-RAIOS "P"
3CH.FUS.300A-C
10kA
3ELO 5H
Isolação a óleo mineral

POSTE	X	Y
1	360840	6936058
2	360827	6936069
3	360884	6936069
4	360924	6936071
5	360949	6936071
6	360973	6936072
7	360999	6936073
8	361023	6936074
9	361048	6936075

CORDOALHA 9,54 mm EM TODA A EXTENSÃO DA AT PROJETADA
LUMINÁRIAS PROJETADAS 250W 220V VAPOR DE SÓDIO - E40
CLASSE DE TENSÃO 15 kV

LOCALIZAÇÃO
Escala 1 : 1.250

OBSERVAÇÕES:

- Para as conexões dos ramais, utilizar conector perfurante, conforme GED 3597 item 7
- Ainda não existem carga novas aptas a serem energizadas
- Solo "A".
- Serão utilizadas cruzetas de concreto leve.

ATIVIDADE : 346553447

22/05/2019 - ANÁLISE TÉCNICA APROVADA (ENGENHEIRO)

PARECER:
Prezado Responsável Técnico, cordialmente solicitamos LER TEXTO de APROVAÇÃO, a fim de evitar o CANCELAMENTO desta Solicitação. ##### Projeto Vistado e Liberado para execução, com base nas normas vigentes da Concessionária. ##### Nesta respectiva atividade, está sendo APROVADO o Projeto de INCORPORAÇÃO. Os custos da obra, são de total responsabilidade do requerente. ##### Loteamento Industrial, localizado na cidade de Paulo Bento, no alimentador (KEC)2, para ligação nova de 10 lotes de 723 kWh e demanda Total de 1x75KVA. ##### Conforme Oício da Prefeitura, a mesma se responsabiliza pelo consumo de energia da iluminação pública prevista no Loteamento. ##### Não há Edificação existente (construída) na Área do Loteamento. Os custos referentes à interligação do loteamento (serviços de adequação em via pública) serão calculados de acordo com a resolução da ANEEL vigente. ##### Antes da solicitação de interligação e análise da rede, TODOS os serviços internos deverão estar executados 100%. ##### Ao final da execução dos serviços internos e ponto de entrega, efetuar a solicitação do pedido de interligação através do Site de Projetos Particulares, clicando em Solicitar Orçamento. A não observação deste procedimento implicará no CANCELAMENTO desta atividade. ##### Identificação PM do Trafo (P08-TR1-3-PM: 999872). ##### O CONTRATO DE INCORPORAÇÃO, SERÁ EMITIDO APÓS A SOLICITAÇÃO DE INSPEÇÃO DESTA ATIVIDADE (04). FORMALIZAR PEDIDO DO CONTRATO ATRAVÉS DO E-MAIL: nprocentro@cpfl.com.br. ##### Após concluída a execução da interligação, estará disponível a solicitação de inspeção do loteamento particular (incorporação). Nesta etapa o Responsável Técnico deverá anexar, no site de projetos particulares, os documentos constantes no item 7 do GED 3735 (7. INSPEÇÃO DA REDE DO LOTEAMENTO / NÚCLEO HABITACIONAL). O(s) Número(s) Operativo(s), será disponibilizado para o Responsável somente nesta ETAPA, a solicitação se dará através do e-mail: noperativocentro@cpfl.com.br. ##### Deverão ser atendidos todos os GED'S e procedimentos da concessionária para a construção da rede, bem como atender os critérios de SEGURANÇA. ##### PROJETO VÁLIDO ATÉ JUNHO DE 2020.

LOCAL:	Rua Maria Aurora Tebaldi
LOCALIDADE:	Linha Um - Segunda Seccção Cravo
CIDADE:	Paulo Bento
PROJETO:	Elétrico
ART Nº:	
ESTADO:	RS
DESCRIÇÃO:	Rede elétrica para atendimento de loteamento industrial
DATA:	11/05/2019
ÁREA (s):	Indicadas
ESCALA:	1:1250
CONTRATANTE:	
MUNICÍPIO DE PAULO BENTO	
RESPONSÁVEL TÉCNICO:	
Andro L.K.Aquino Eng. Ele. CREA: RS - 187957	
DESENHO:	Andro