


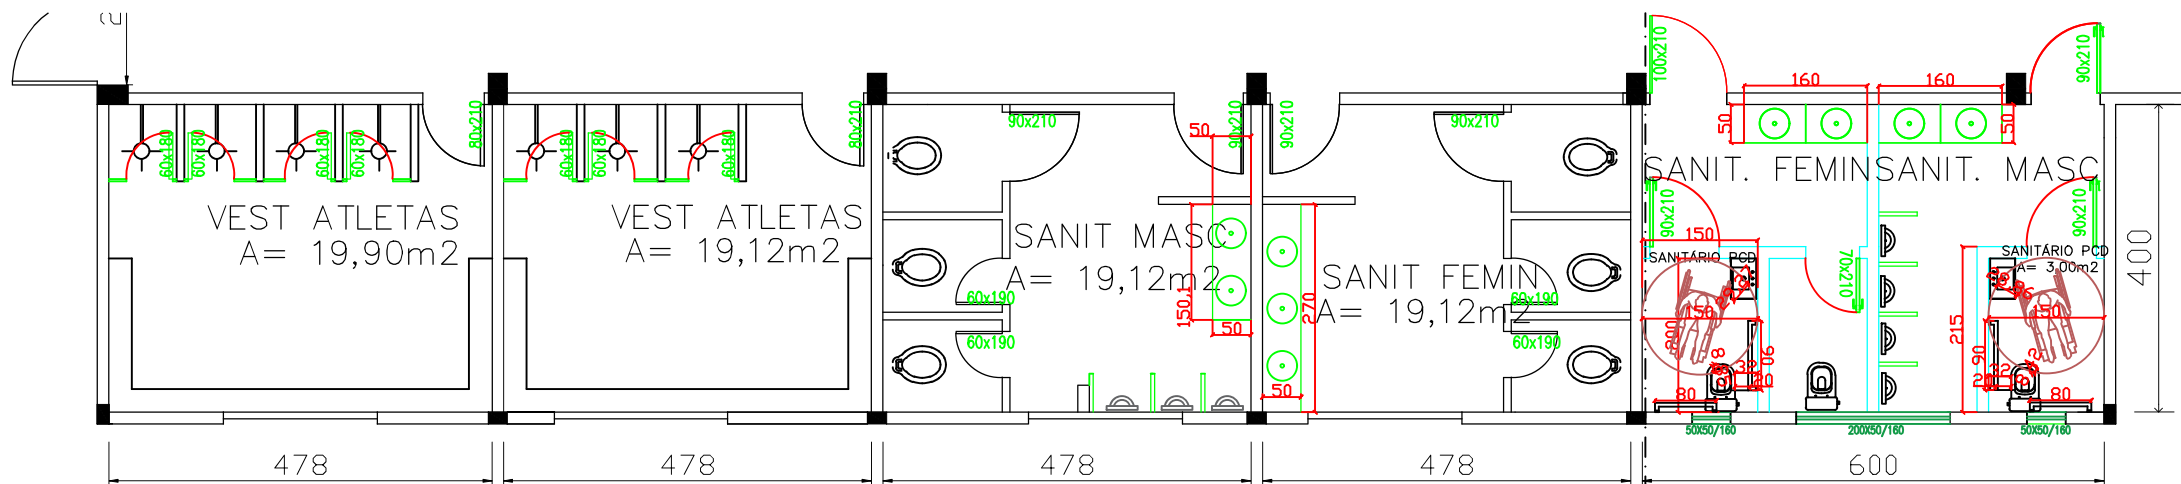

Planta Baixa

