


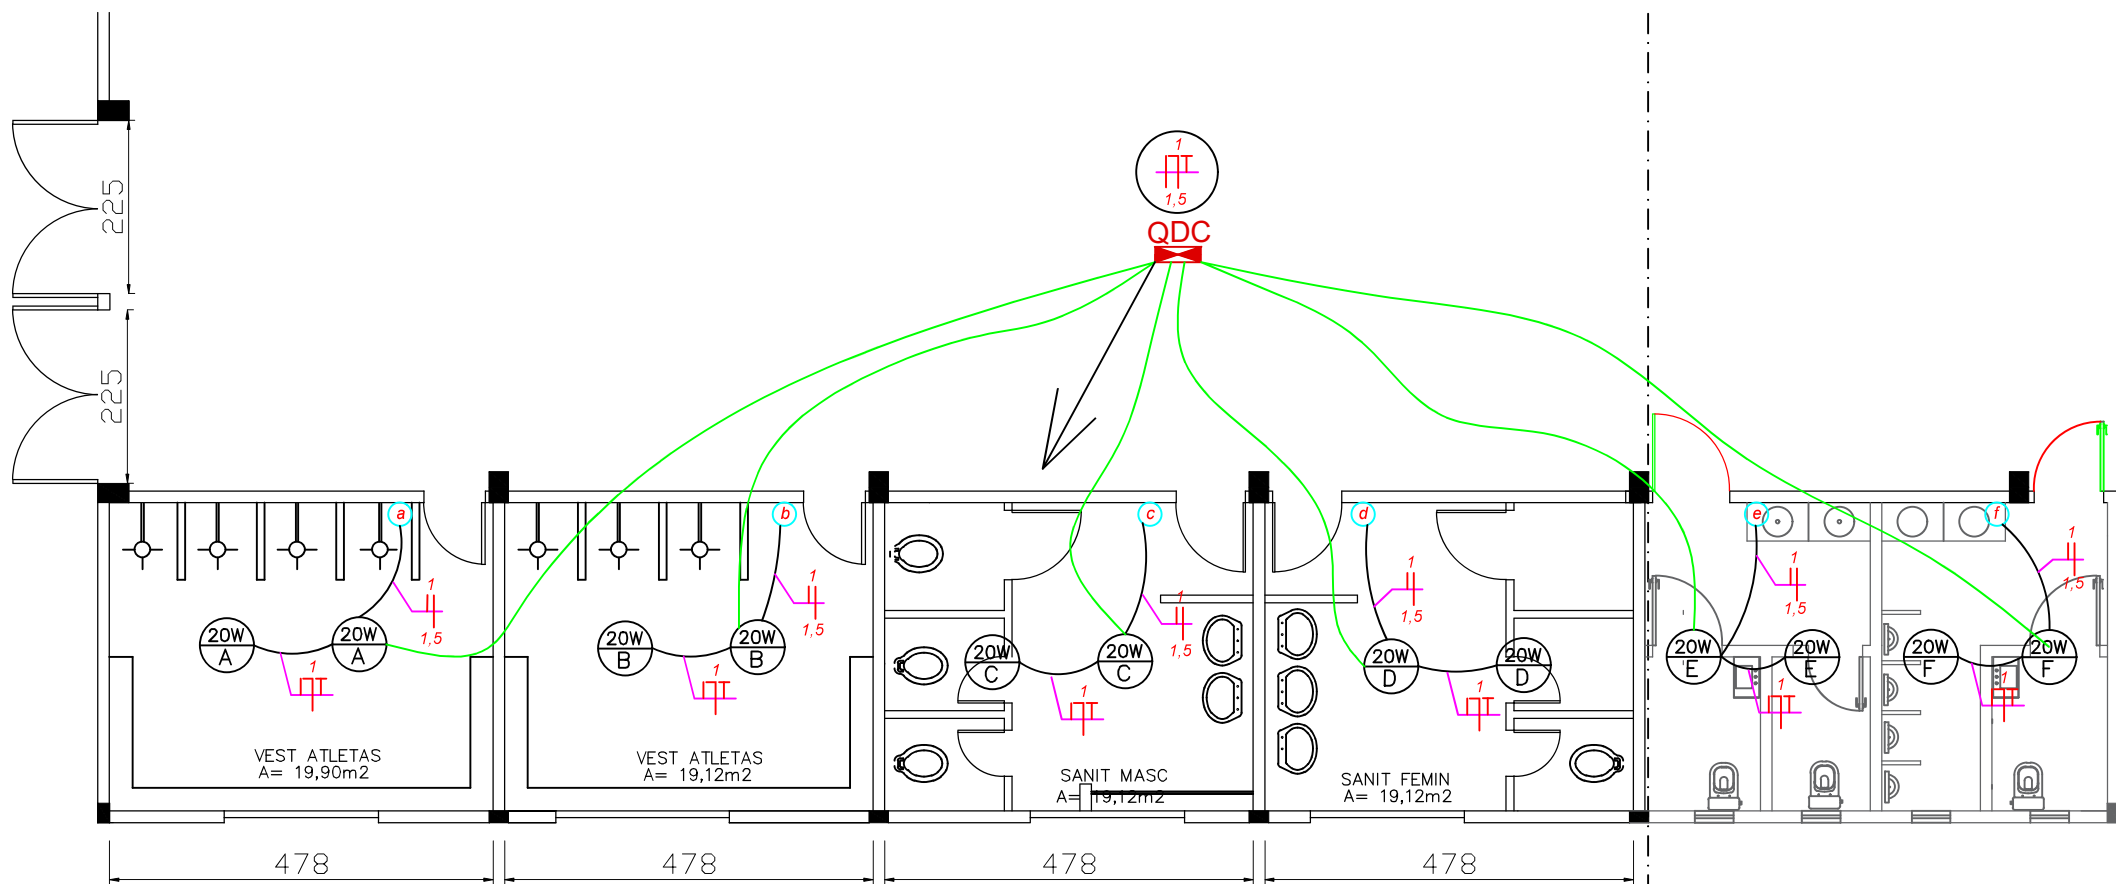

Planta Baixa Elétrico

