


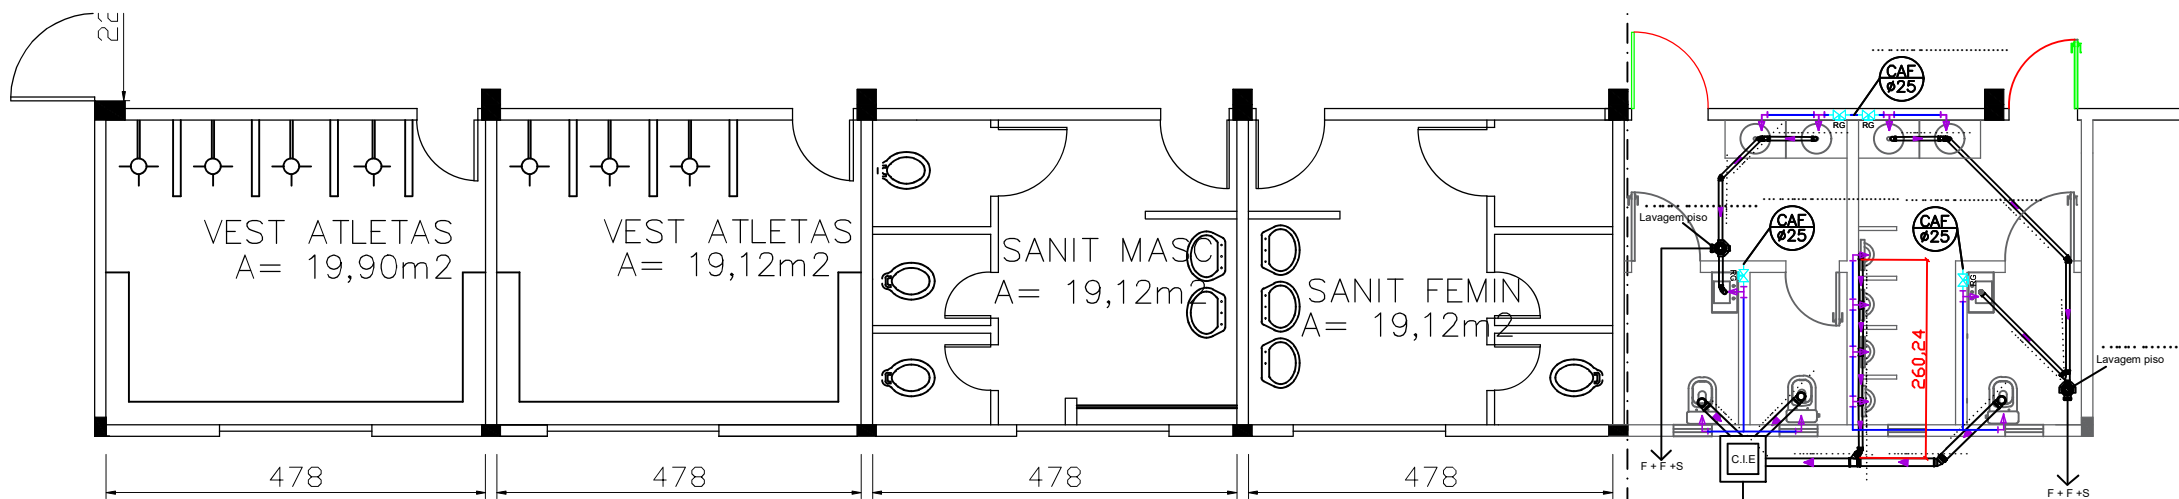

Planta Baixa Hidrossanitário

m