


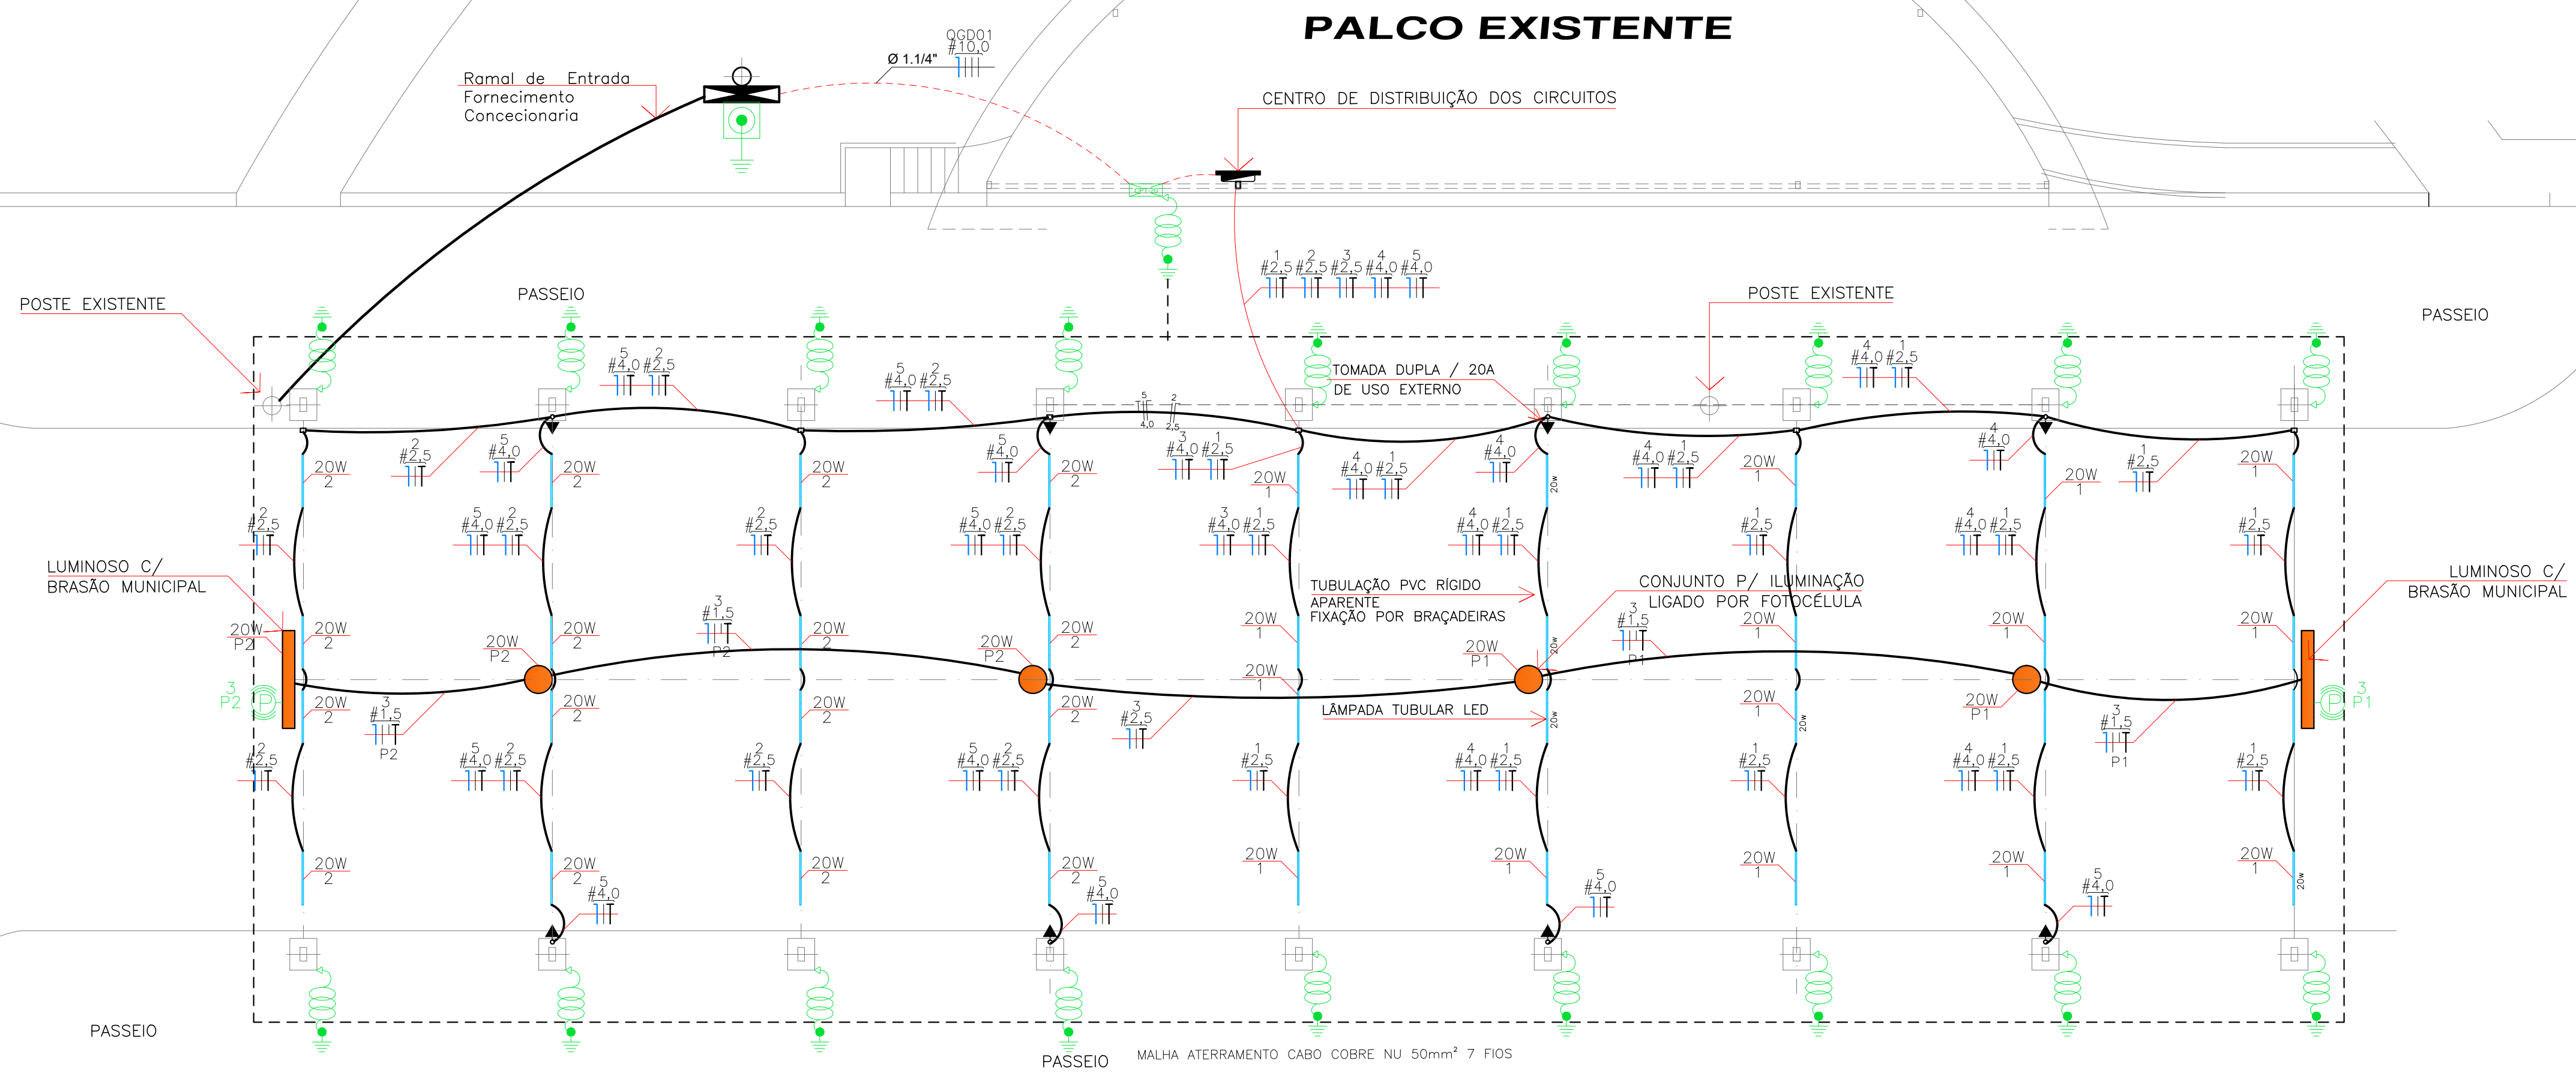


PLANTA BAIXA
ESC. 1/100


PAINEL LUMINOSO CIRCULAR (Ø 80cm / Profundidade 10 cm).
FRENTE EM ACRILICO COM ADESIVAGEM DO BRASÃO DO MUNICIPIO
CORPO EM CHAPA GALVANIZADA PINTADA C/ ABERTURA PARA TROCA DE LÂMPADAS.
ILUMINAÇÃO INTERNA COMPOSTA POR 2 LÂMPADAS TUBULARES LED DE 40 cm E 2 DE 60 cm.

CONJUNTO P/ ILUMINAÇÃO
LIGADO POR FOTOCÉLULA

PAINEL LUMINOSO CIRCULAR (Ø 80cm / Profundidade 10 cm).
FRENTE EM ACRILICO COM ADESIVAGEM DO BRASÃO DO MUNICIPIO
CORPO EM CHAPA GALVANIZADA PINTADA C/ ABERTURA PARA TROCA DE LÂMPADAS.
ILUMINAÇÃO INTERNA COMPOSTA POR 2 LÂMPADAS TUBULARES LED DE 40 cm E 2 DE 60 cm.

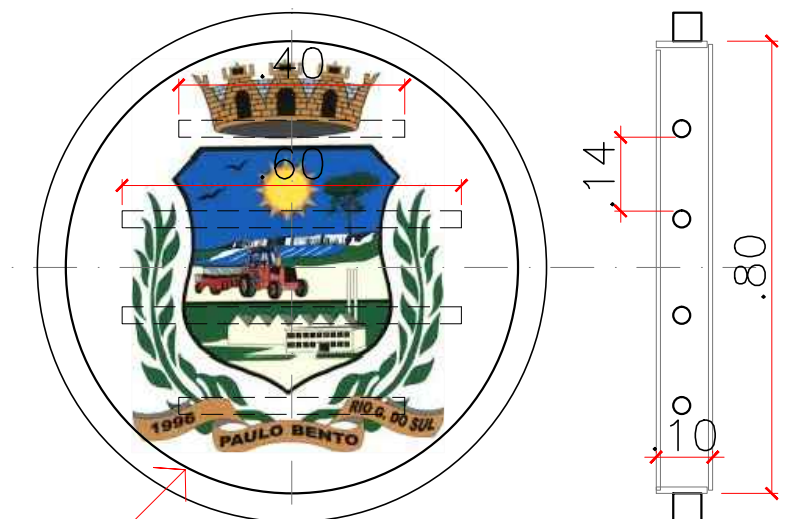

DETALHAMENTO
LUMINOSO

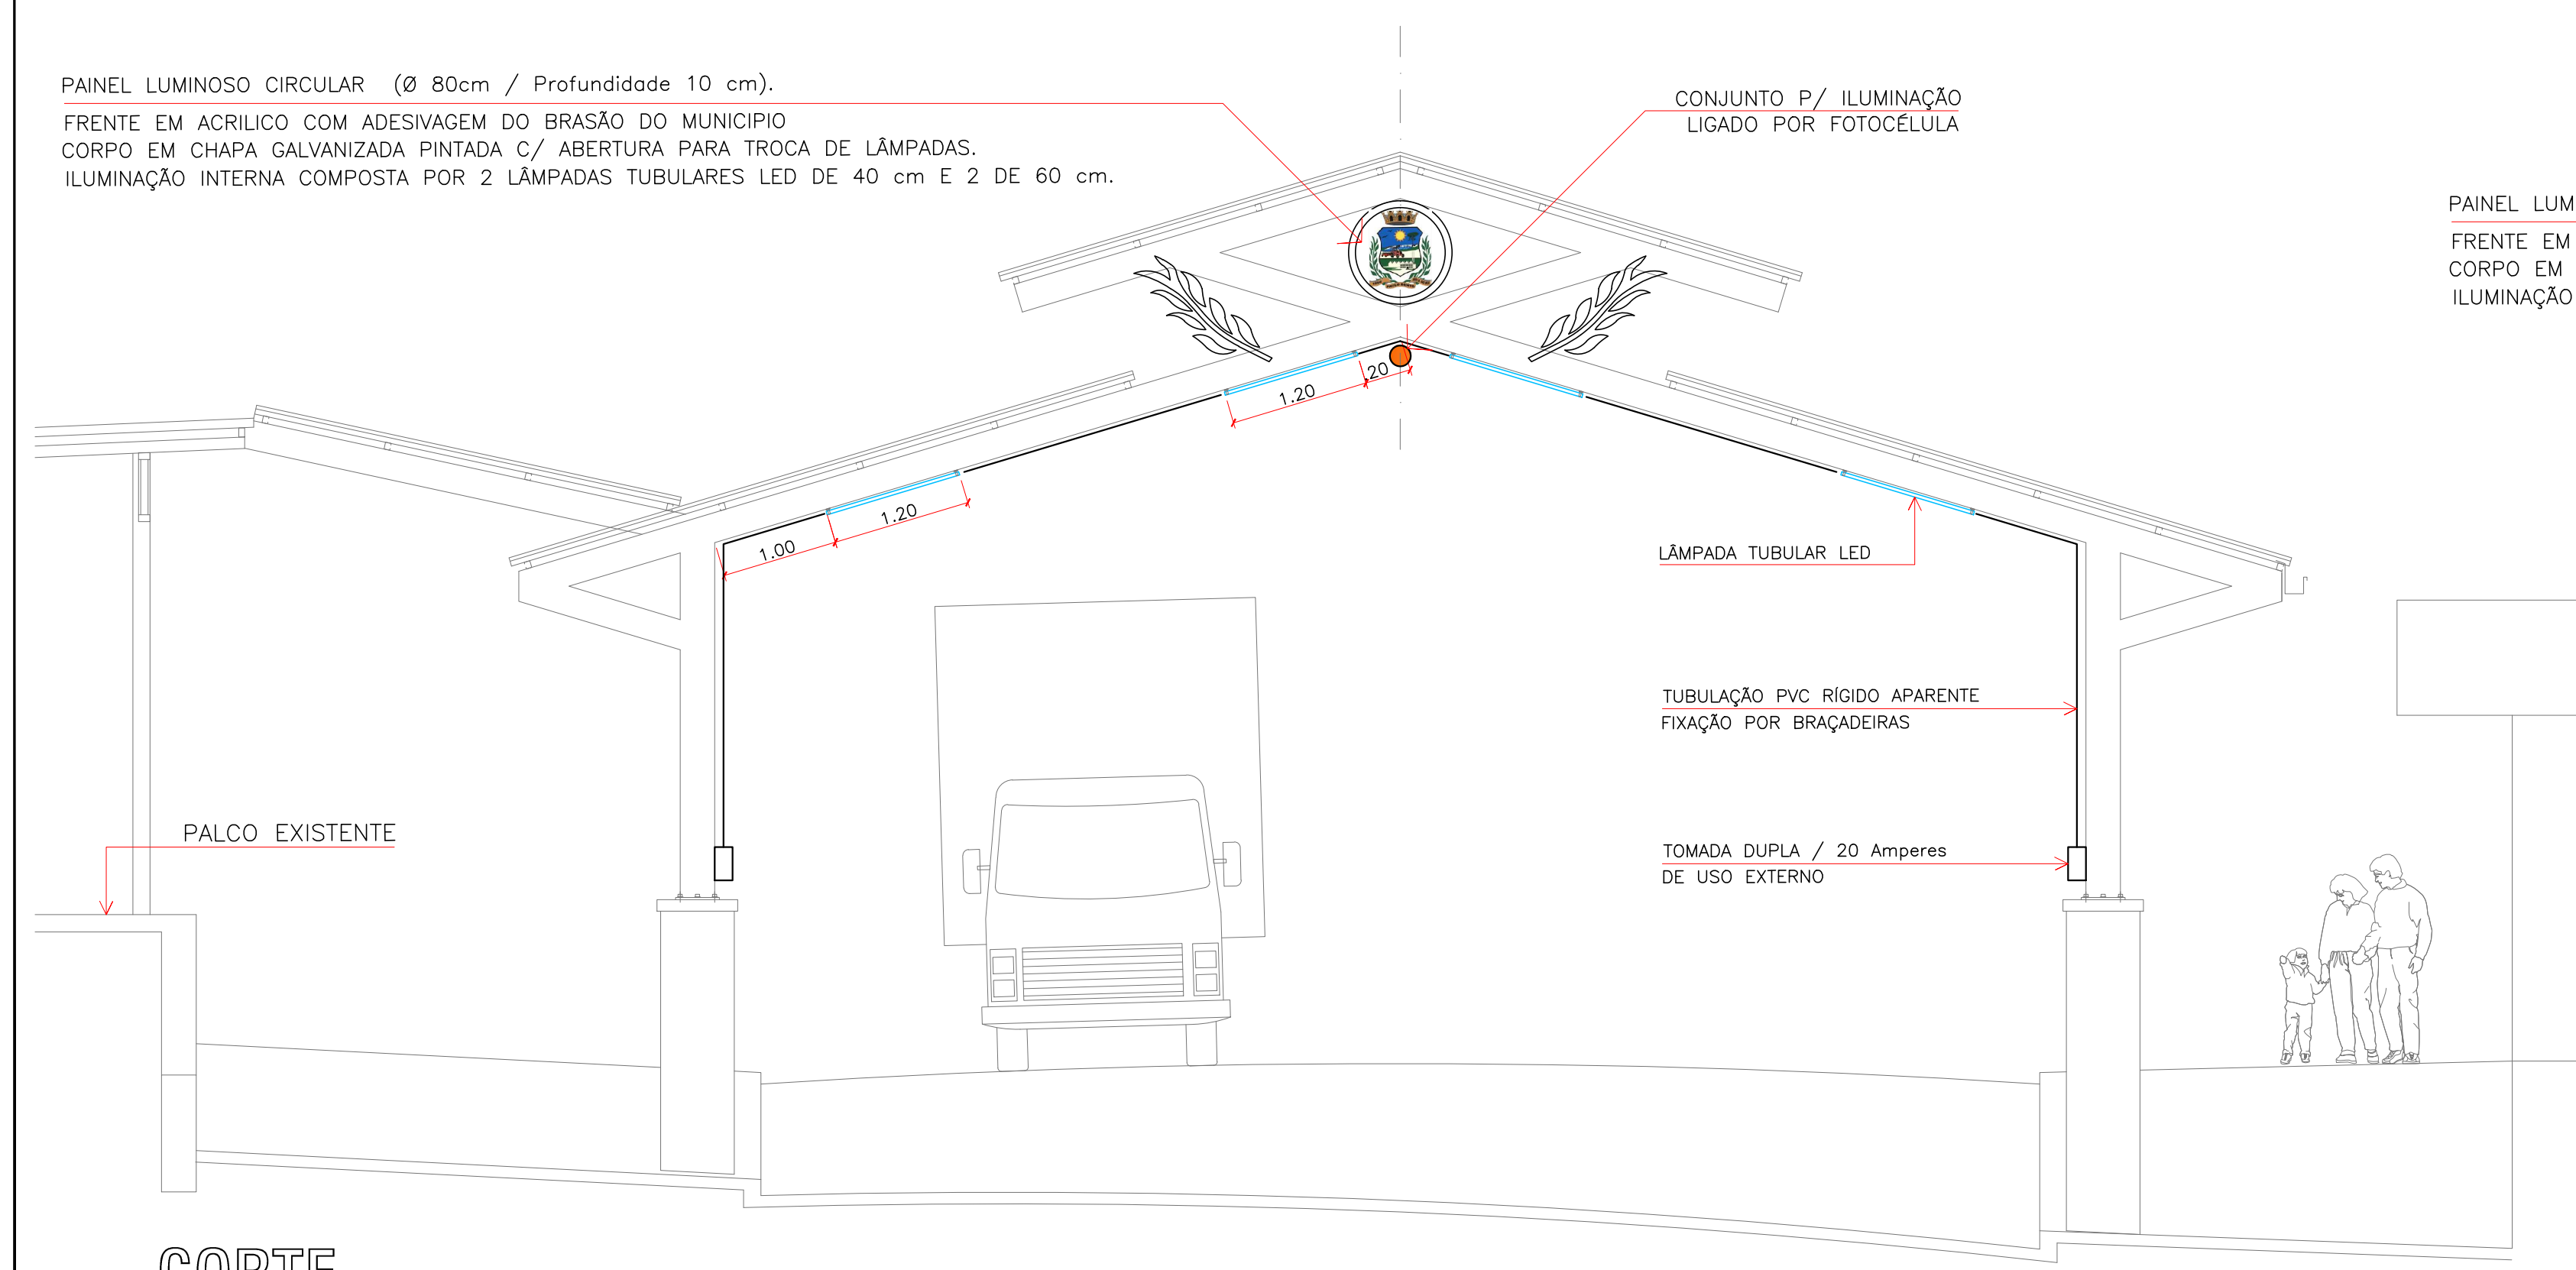

CORTE
ESC. 1/50

		PROJETTA ARQUITETURA EIRELI-ME / Cnpj 27.864.703/0001-14 RUA MOROM, 1340 - BAIRRO PETRÓPOLIS / PASSO FUNDO - RS CEP 99051-400 / Fone/Watts: (54) 99984-2537 E-mail: grando.ivan@gmail.com	
Obra: RUA COBERTA Endereço: Rua Gaspar Martins/Praça Central/Paulo Bento/RS		Resp. Técnico: IVAM CÉZAR GRANDO ARQUITETO E URBANISTA CAU-RS nºA33449-9	
Proprietário: PREFEITURA MUNICIPAL DE PAULO BENTO		Declaro que as informações contidas no projeto atendem as normas e legislações vigentes.	
Projeto: PROJETO ELÉTRICO		Prancha: 01/03	
Assunto: PLANTA BAIXA / CORTE / QUADROS			
Desenho: Ivan	Escala: INDICADA	Data: MAR/2026	Revisão: 01

© DIREITOS AUTORAIS RESERVADOS CONFORME ARTIGO 184 DO CÓDIGO PENAL, LEI 5.988 DO CÓDIGO CIVIL.