

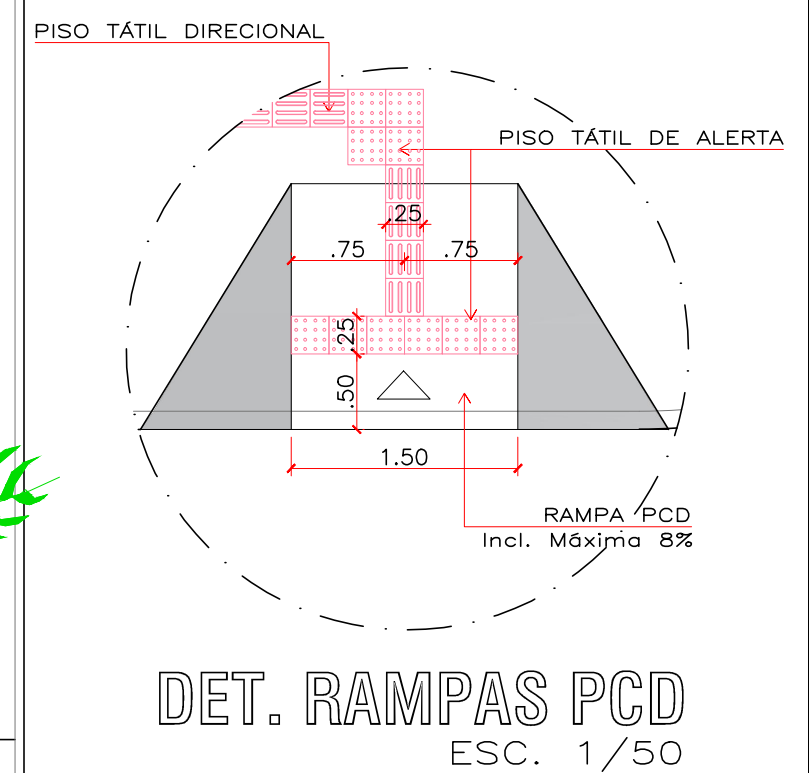


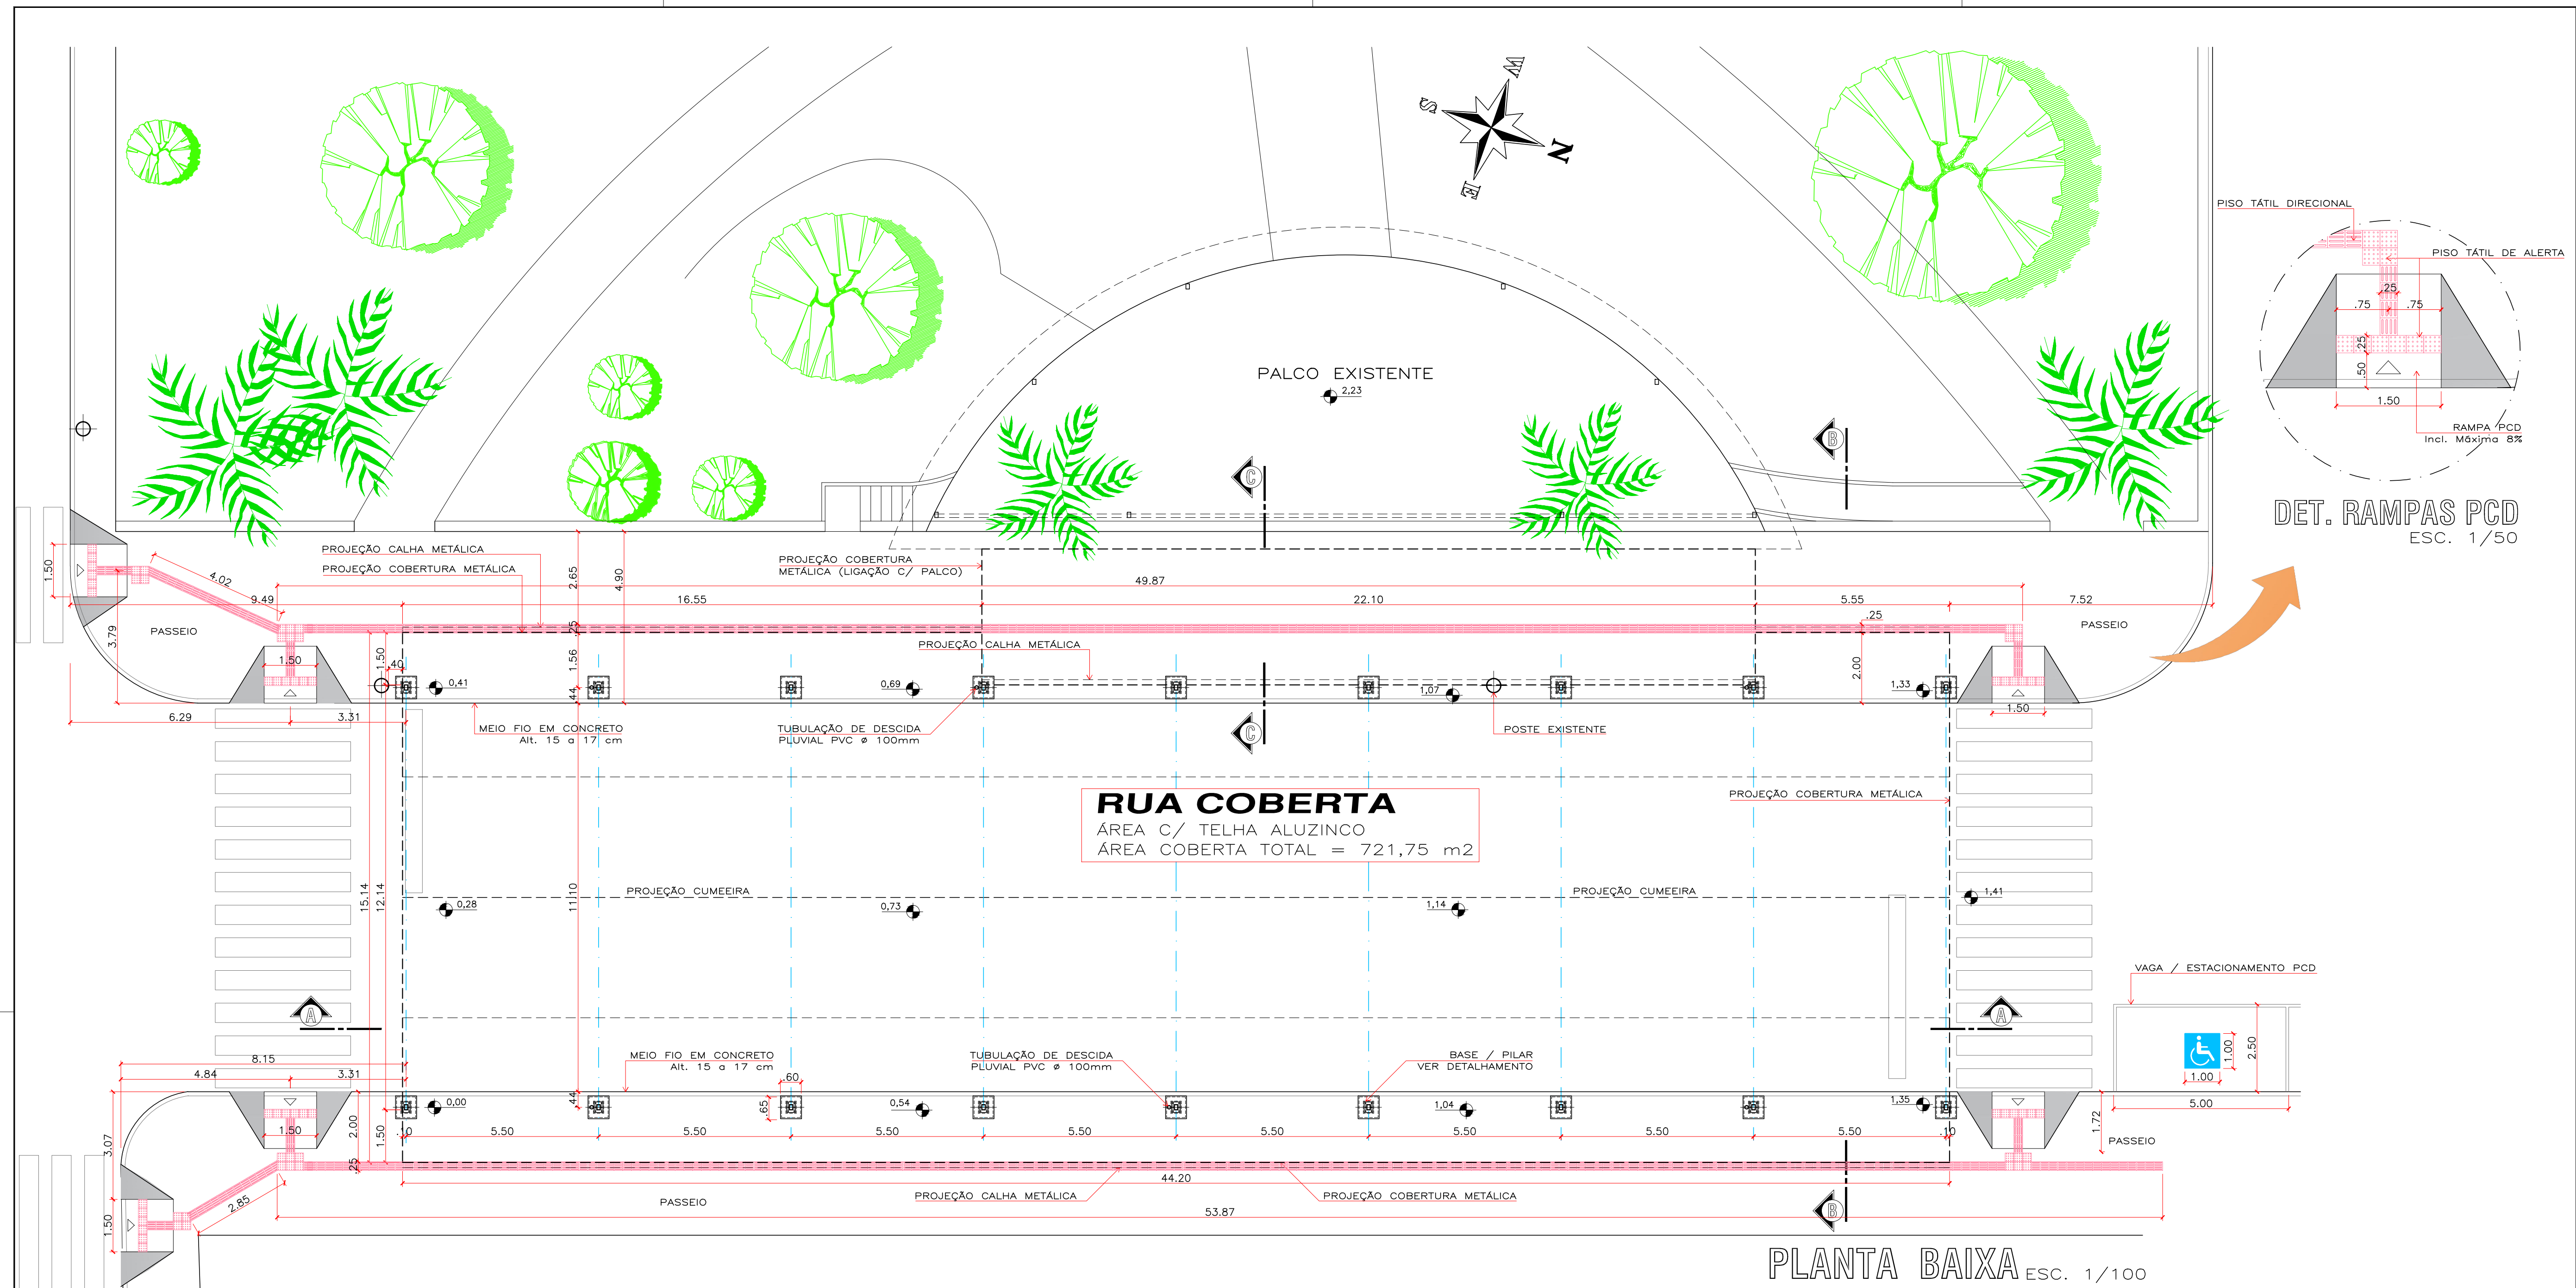


PLANTA BAIXA ESC. 1/100

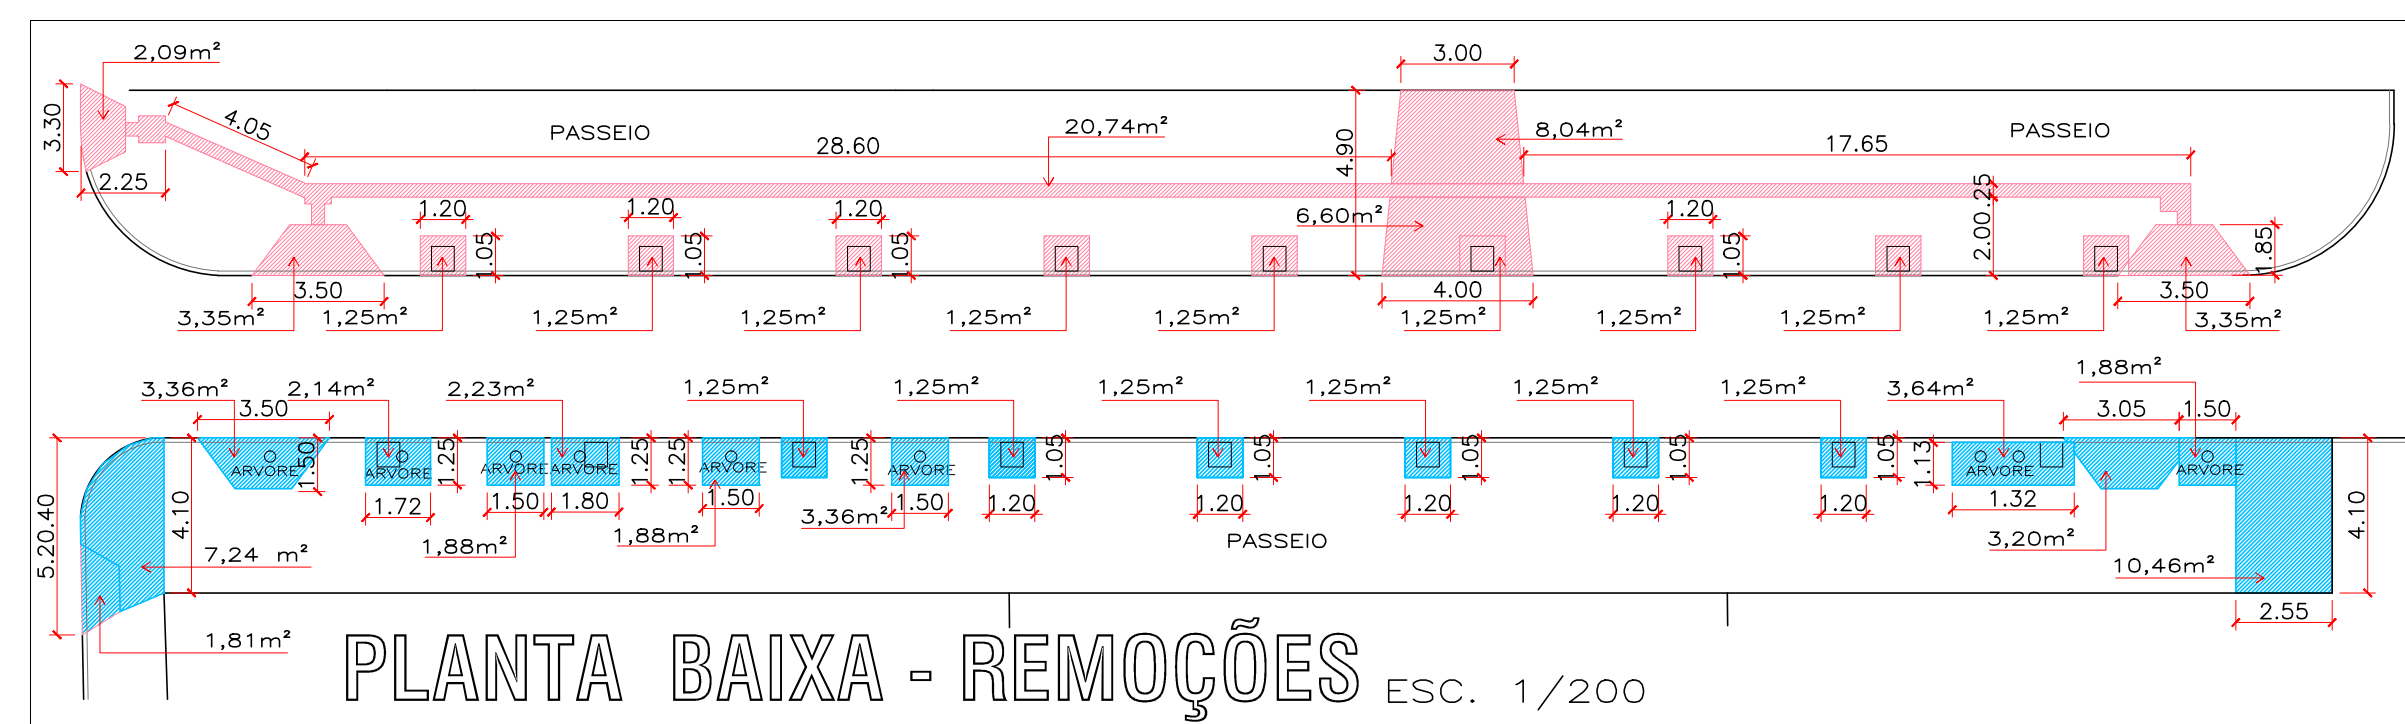

PLANTA BAIXA - REMOÇÕES ESC. 1/200

REMOÇÕES DE PAVERS		REMOÇÕES DE PISO DE CONCRETO	
Local	Área	Local	Área
Lado oposto a praça	1.81	Lado oposto a praça	1.81
	3.36		3.36
	2.14		2.14
	1.88		1.88
	2.25		2.25
	1.88		1.88
	1.25		1.25
	3.36		3.36
	1.25		1.25
	1.25		1.25
	1.25		1.25
	1.25		1.25
	3.64		3.64
	3.2		3.2
	1.88		1.88
	7.24		7.24
	10.46		10.46
Total	43.34	Total	62.68

OBS: ONDE SER REMOVIDO PISO DE CONCRETO - APÓS DEVERÁ SER EXECUTADO NOVO PISO

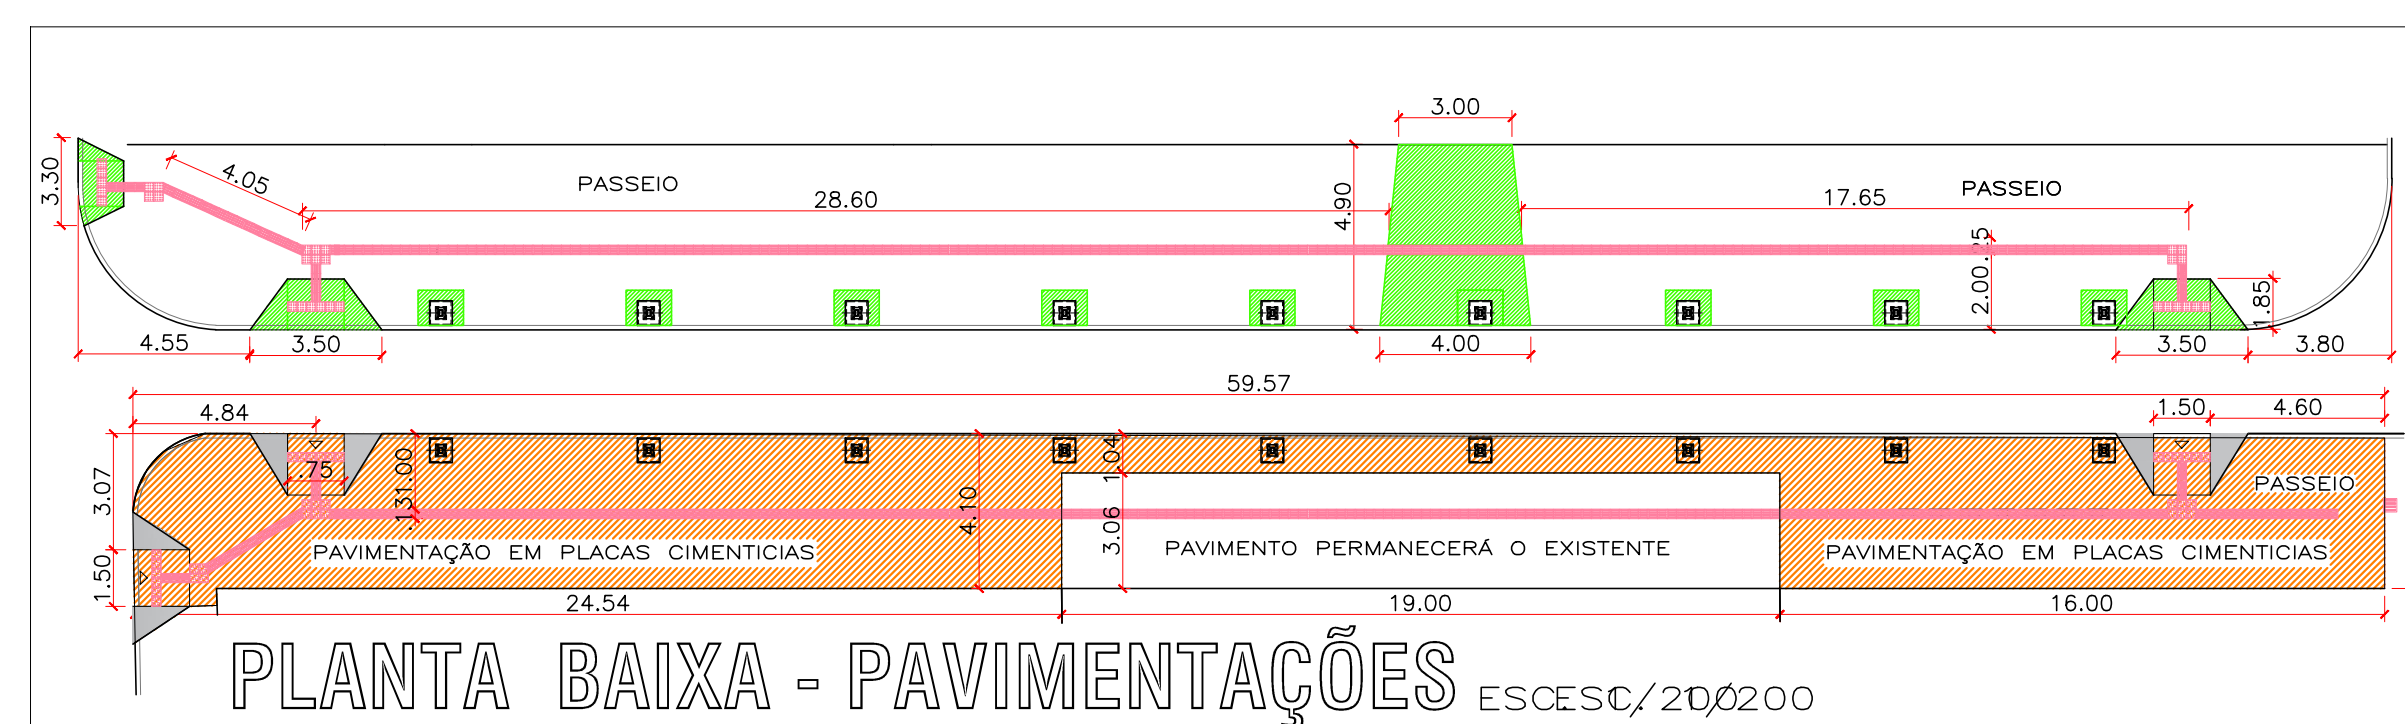

PLANTA BAIXA - PAVIMENTAÇÕES ESC. 1/200

Área de pavimentação de placas cimentícias			Área de piso intertravado		
Local	Quantidade	Unidade	Local	Quantidade	Unidade
Lado oposto a praça	158.20	m²	Lado oposto a praça	26.20	m²

Área de placas cimentícias piso podotátil direcional e alerta			Área de piso intertravado podotátil direcional e alerta		
Local	Quantidade	Unidade	Local	Quantidade	Unidade
Lado oposto a praça	20.00	m²	Lado oposto a praça	26.50	m²

PROJETTA ARQUITETURA EIRELI-ME / Cnpj 27.864.703/0001-14
RUA MOROM, 1340 - BAIRRO PETRÓPOLIS / PASSO FUNDO - RS
CEP 99051-400 / Fone/Watts: (54) 99984-2537
E-mail: grando.ivan@gmail.com

Obra: **RUA COBERTA**
Endereço: Rua Gaspar Martins/Praça Central/Paulo Bento/RS

Proprietário: **PREFEITURA MUNICIPAL DE PAULO BENTO**

Projeto: **PROJETO ARQUITETÔNICO**

Assunto: **PLANTA BAIXA**

Desenho: Ivan | Escala: INDICADA | Data: MAR/2026 | Revisão: 01

Resp. Técnico
IVAM CÉZAR GRANDO
ARQUITETO E URBANISTA
CAU-RS nºA33449-9

Declaro que as informações contidas no projeto atendem as normas e legislações vigentes.

Prancha
02/05